

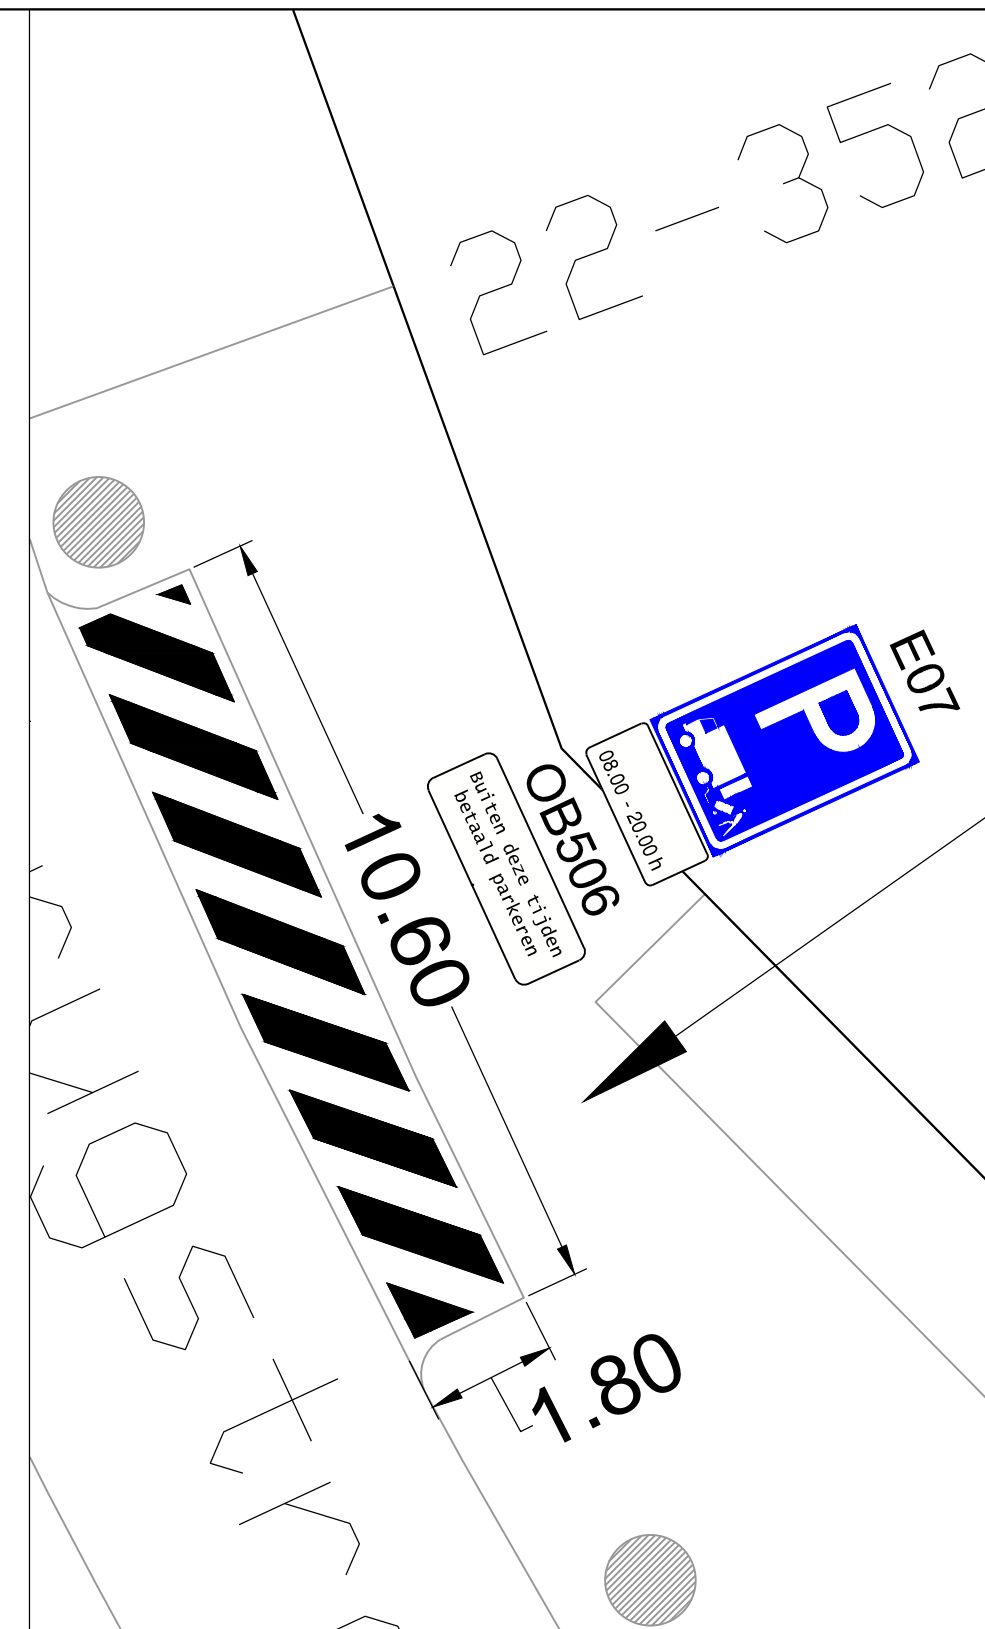


Aanleggen laad en loszone:  
 instraten markering en plaatsen RVV bord E07  
 op een nieuwe flespaal met onderbord  
 tekst: "08.00-20.00h"  
 Extra onderbord toevoegen met tekst  
 "buiten deze tijden betaald parkeren"

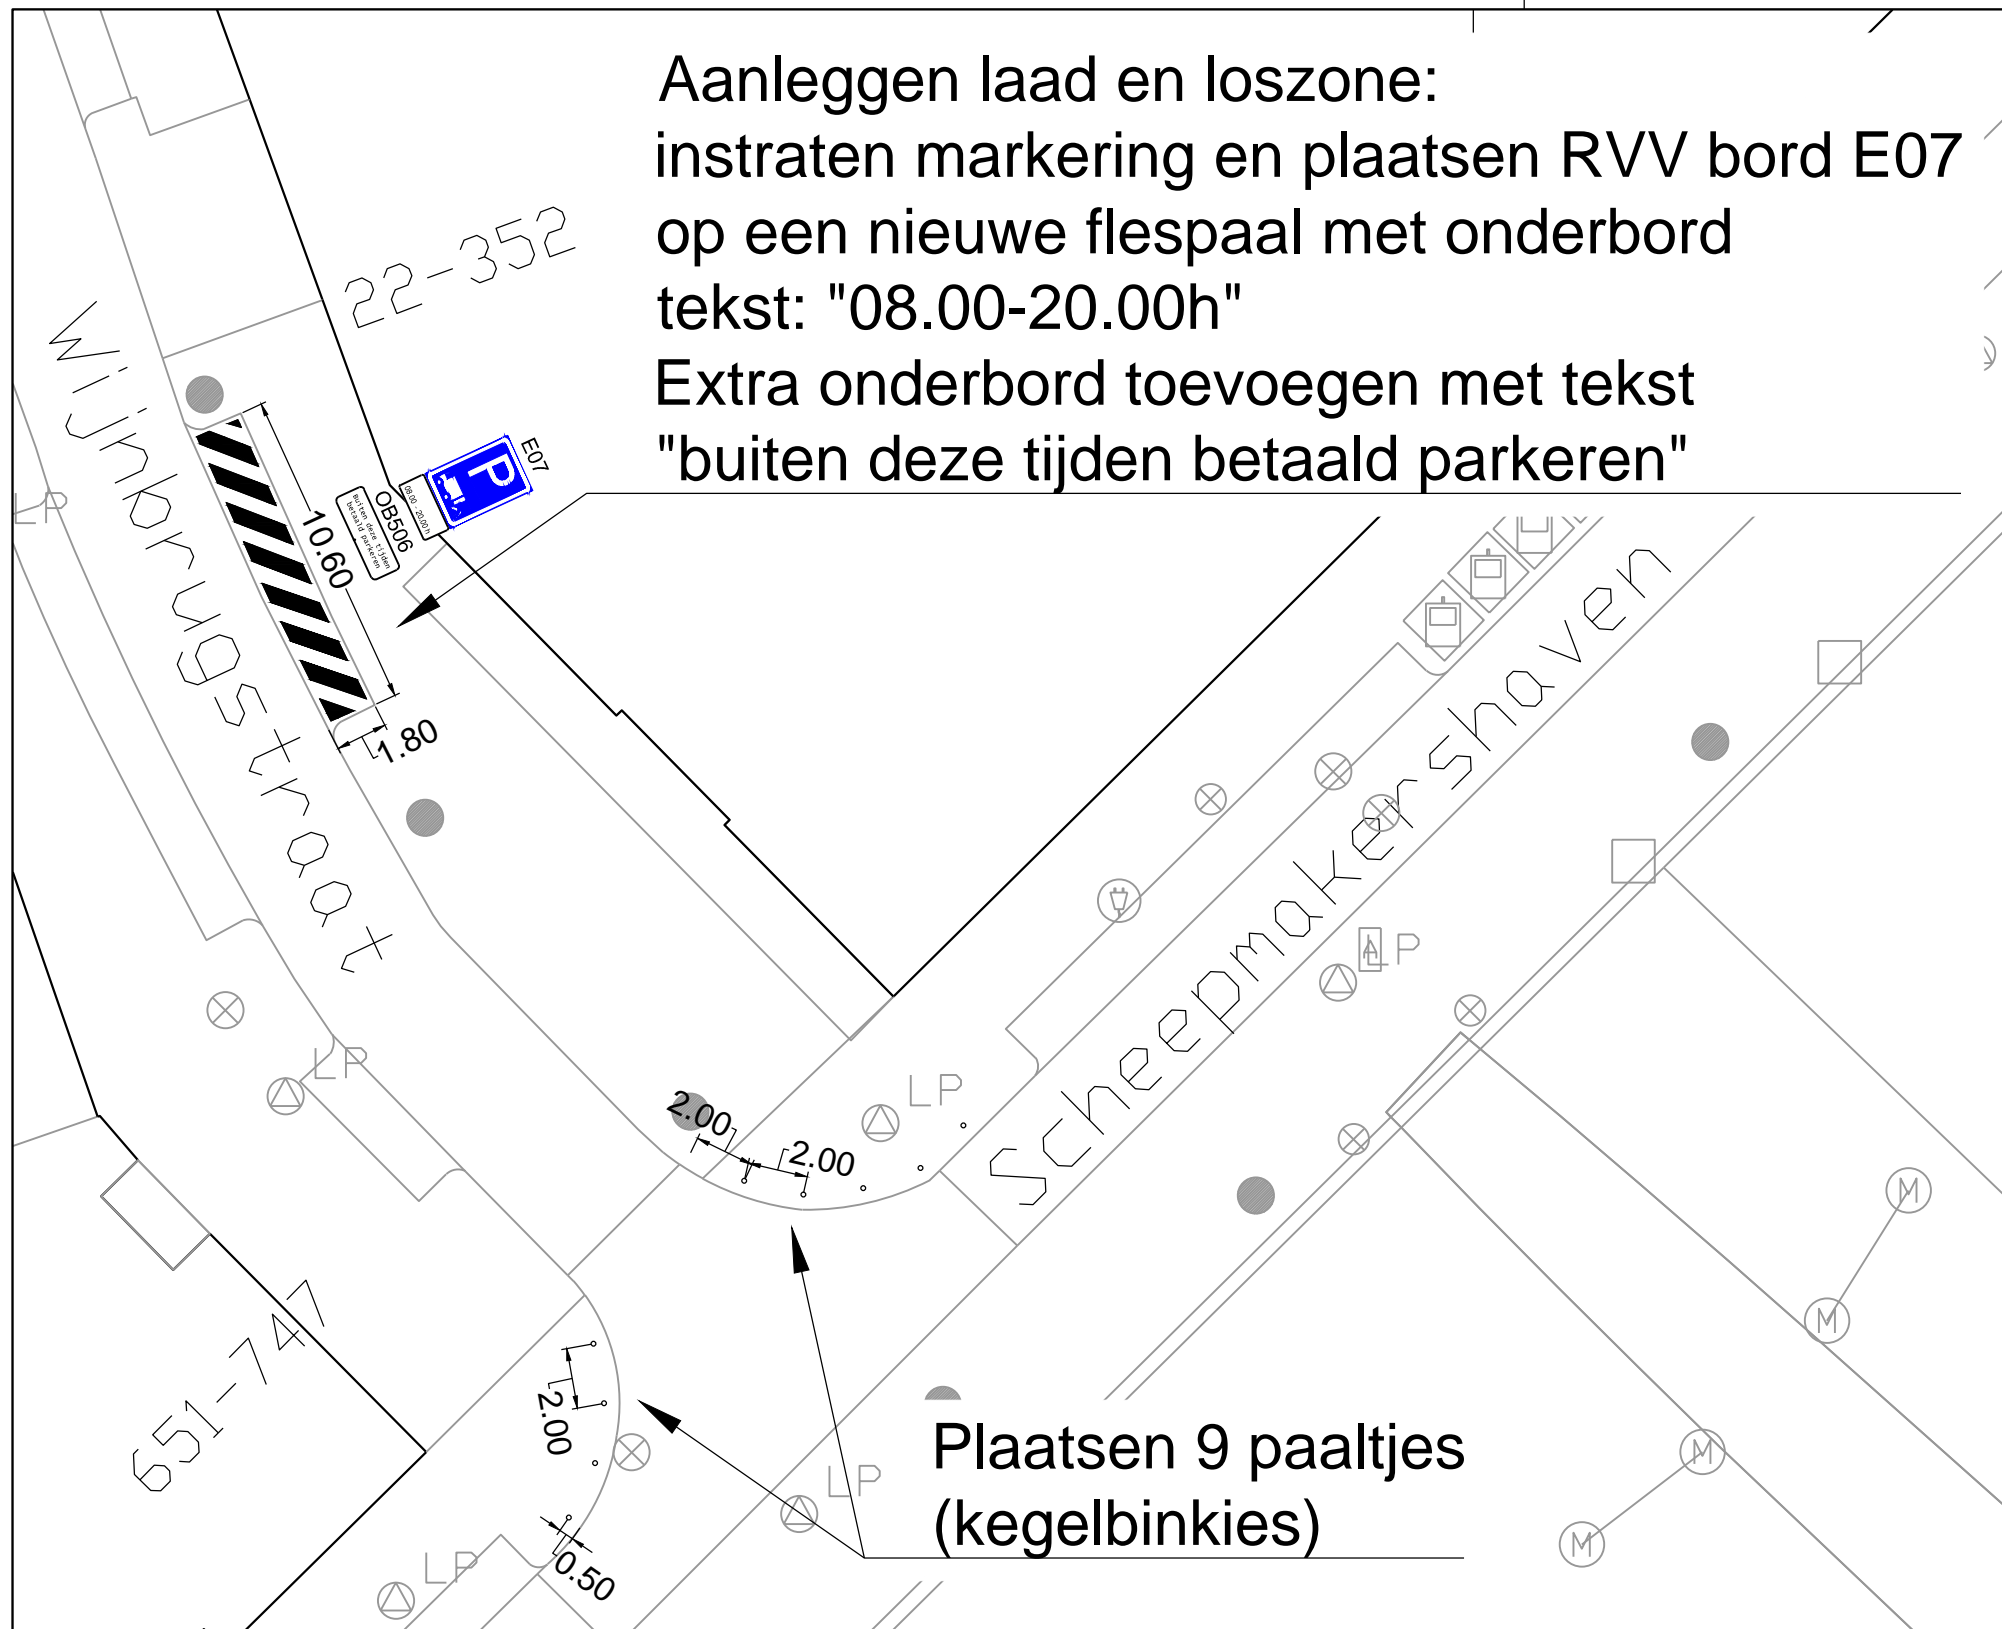

MN	16-01-2024	1
Getekend door	Datum	Versie

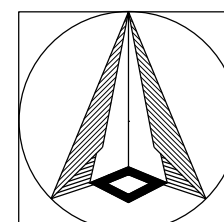

Schetsvoorstel  
 Wijnbrugstraat  
 Laad en loszone en kegelbinkies

Schaal: 1:250  
 Formaat: A3  
 Buurt:



Bestandsnaam: MOB24-019\_Wijnbrugstraat\_laad en loszone en kegelbinkies

MOB24-019

Bladr:  
 1/1