


het plaatsen van twee trafostations in en nabij a-water en boezemkering  
thv Koekoekendijk 15 te Moerdijk

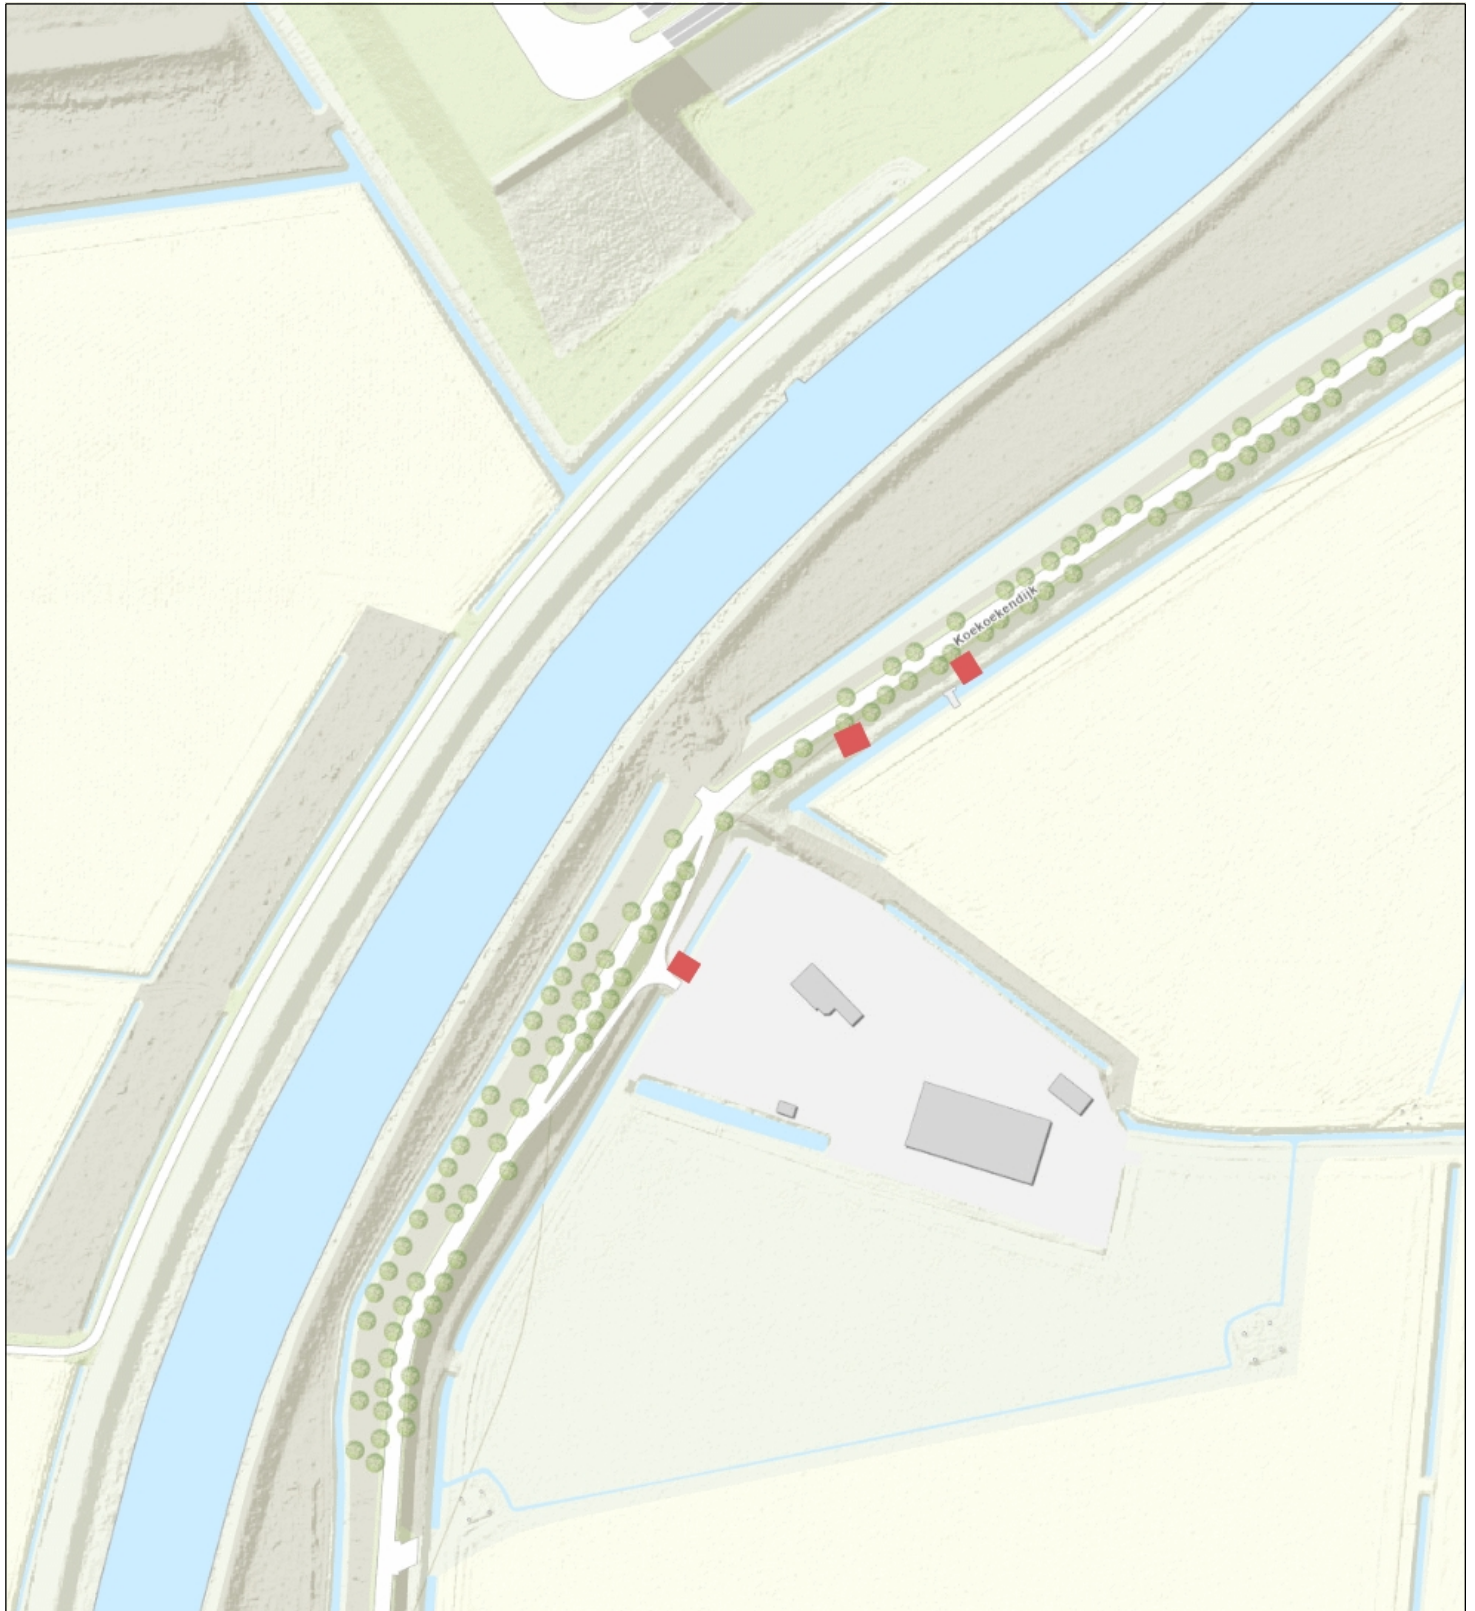

Topo



**Naam/Proces:**  
0652732176-B

**Datum:** 21-05-2024

**Formaat:** A4

**Schaal:** 1:2,500