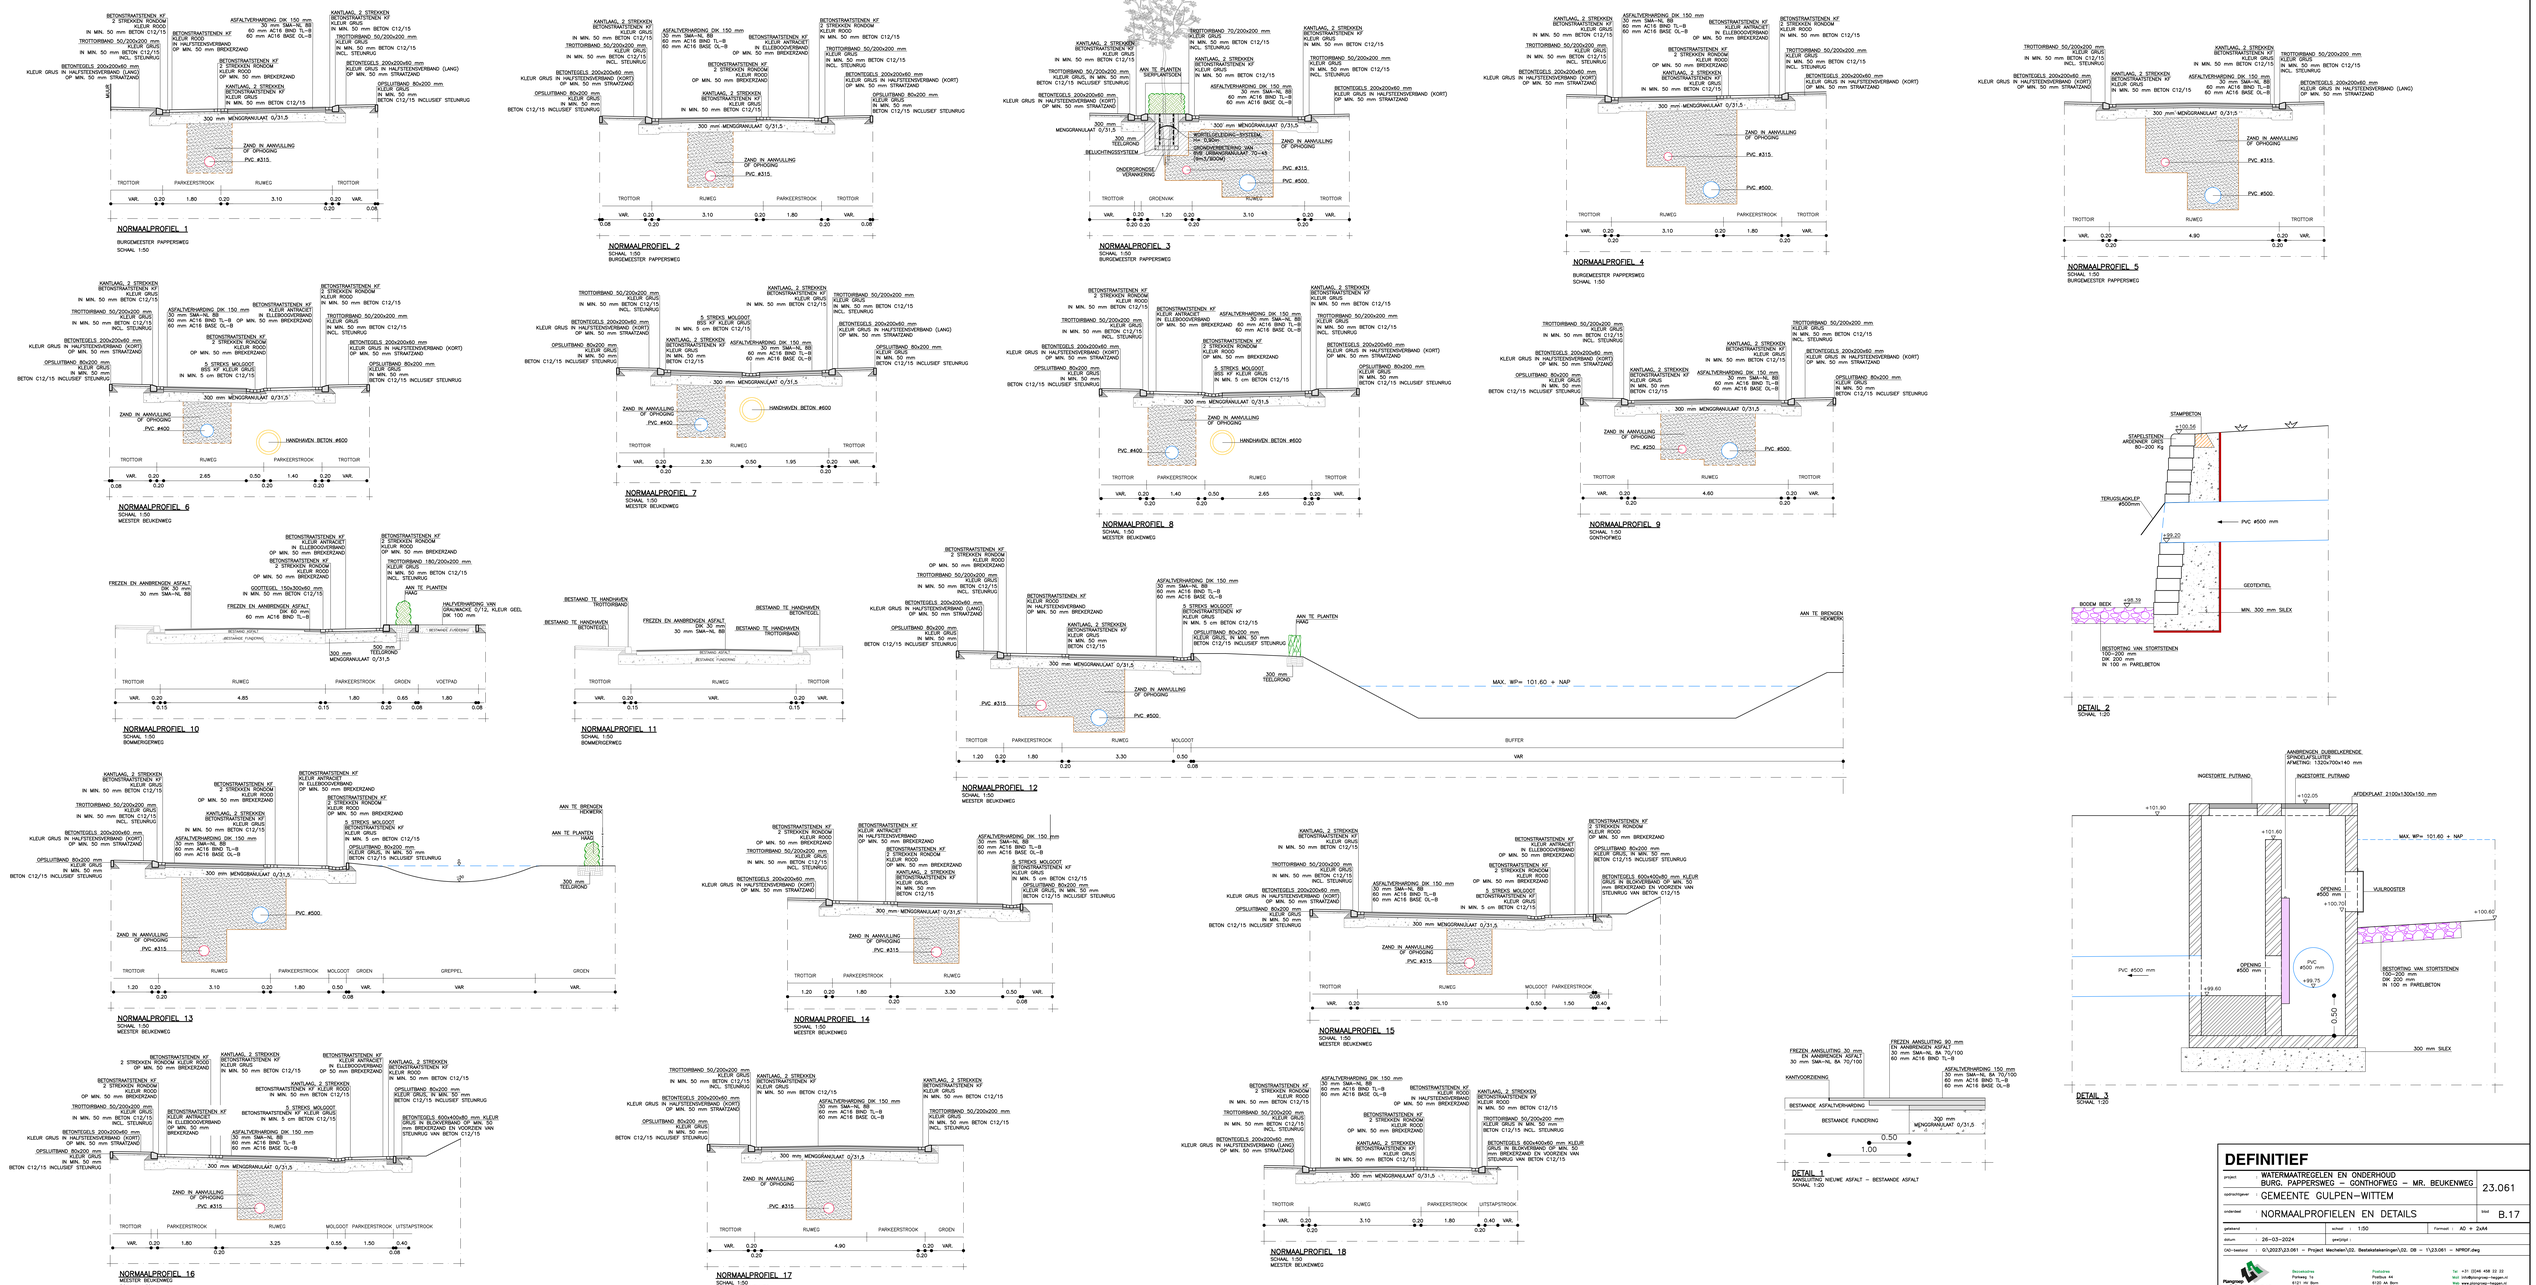

DEFINITIEF

project	WATERMAATREGELEN EN ONDERHOUD BURG. PAPPERSWEG – GONTHOFWEG – MR. BEUKENWEG	23.061
opdrachtgever	GEMEENTE GULPEN–WITTEM	
onderdeel	NORMAALPROFIELEN EN DETAILS	B.17

gekeurd		schaal: 1:50	Formaat: A0 + 2xA4
datum	26–03–2024	gewijzigd	
CAD-bestand	G:\2023\23.061 – Project Mechelen\02. Bestekstekeningen\02. DB – 1\23.061 – NPROF.dwg		

Plangroep Heggen

Bezoekadres: Parkweg 1a 6101 VH Born

Postadres: Postbus 44 6100 AA Born

Tel: +31 (0)46 458 22 33
Mail: info@plangroep-heggen.nl
Web: www.plangroep-heggen.nl