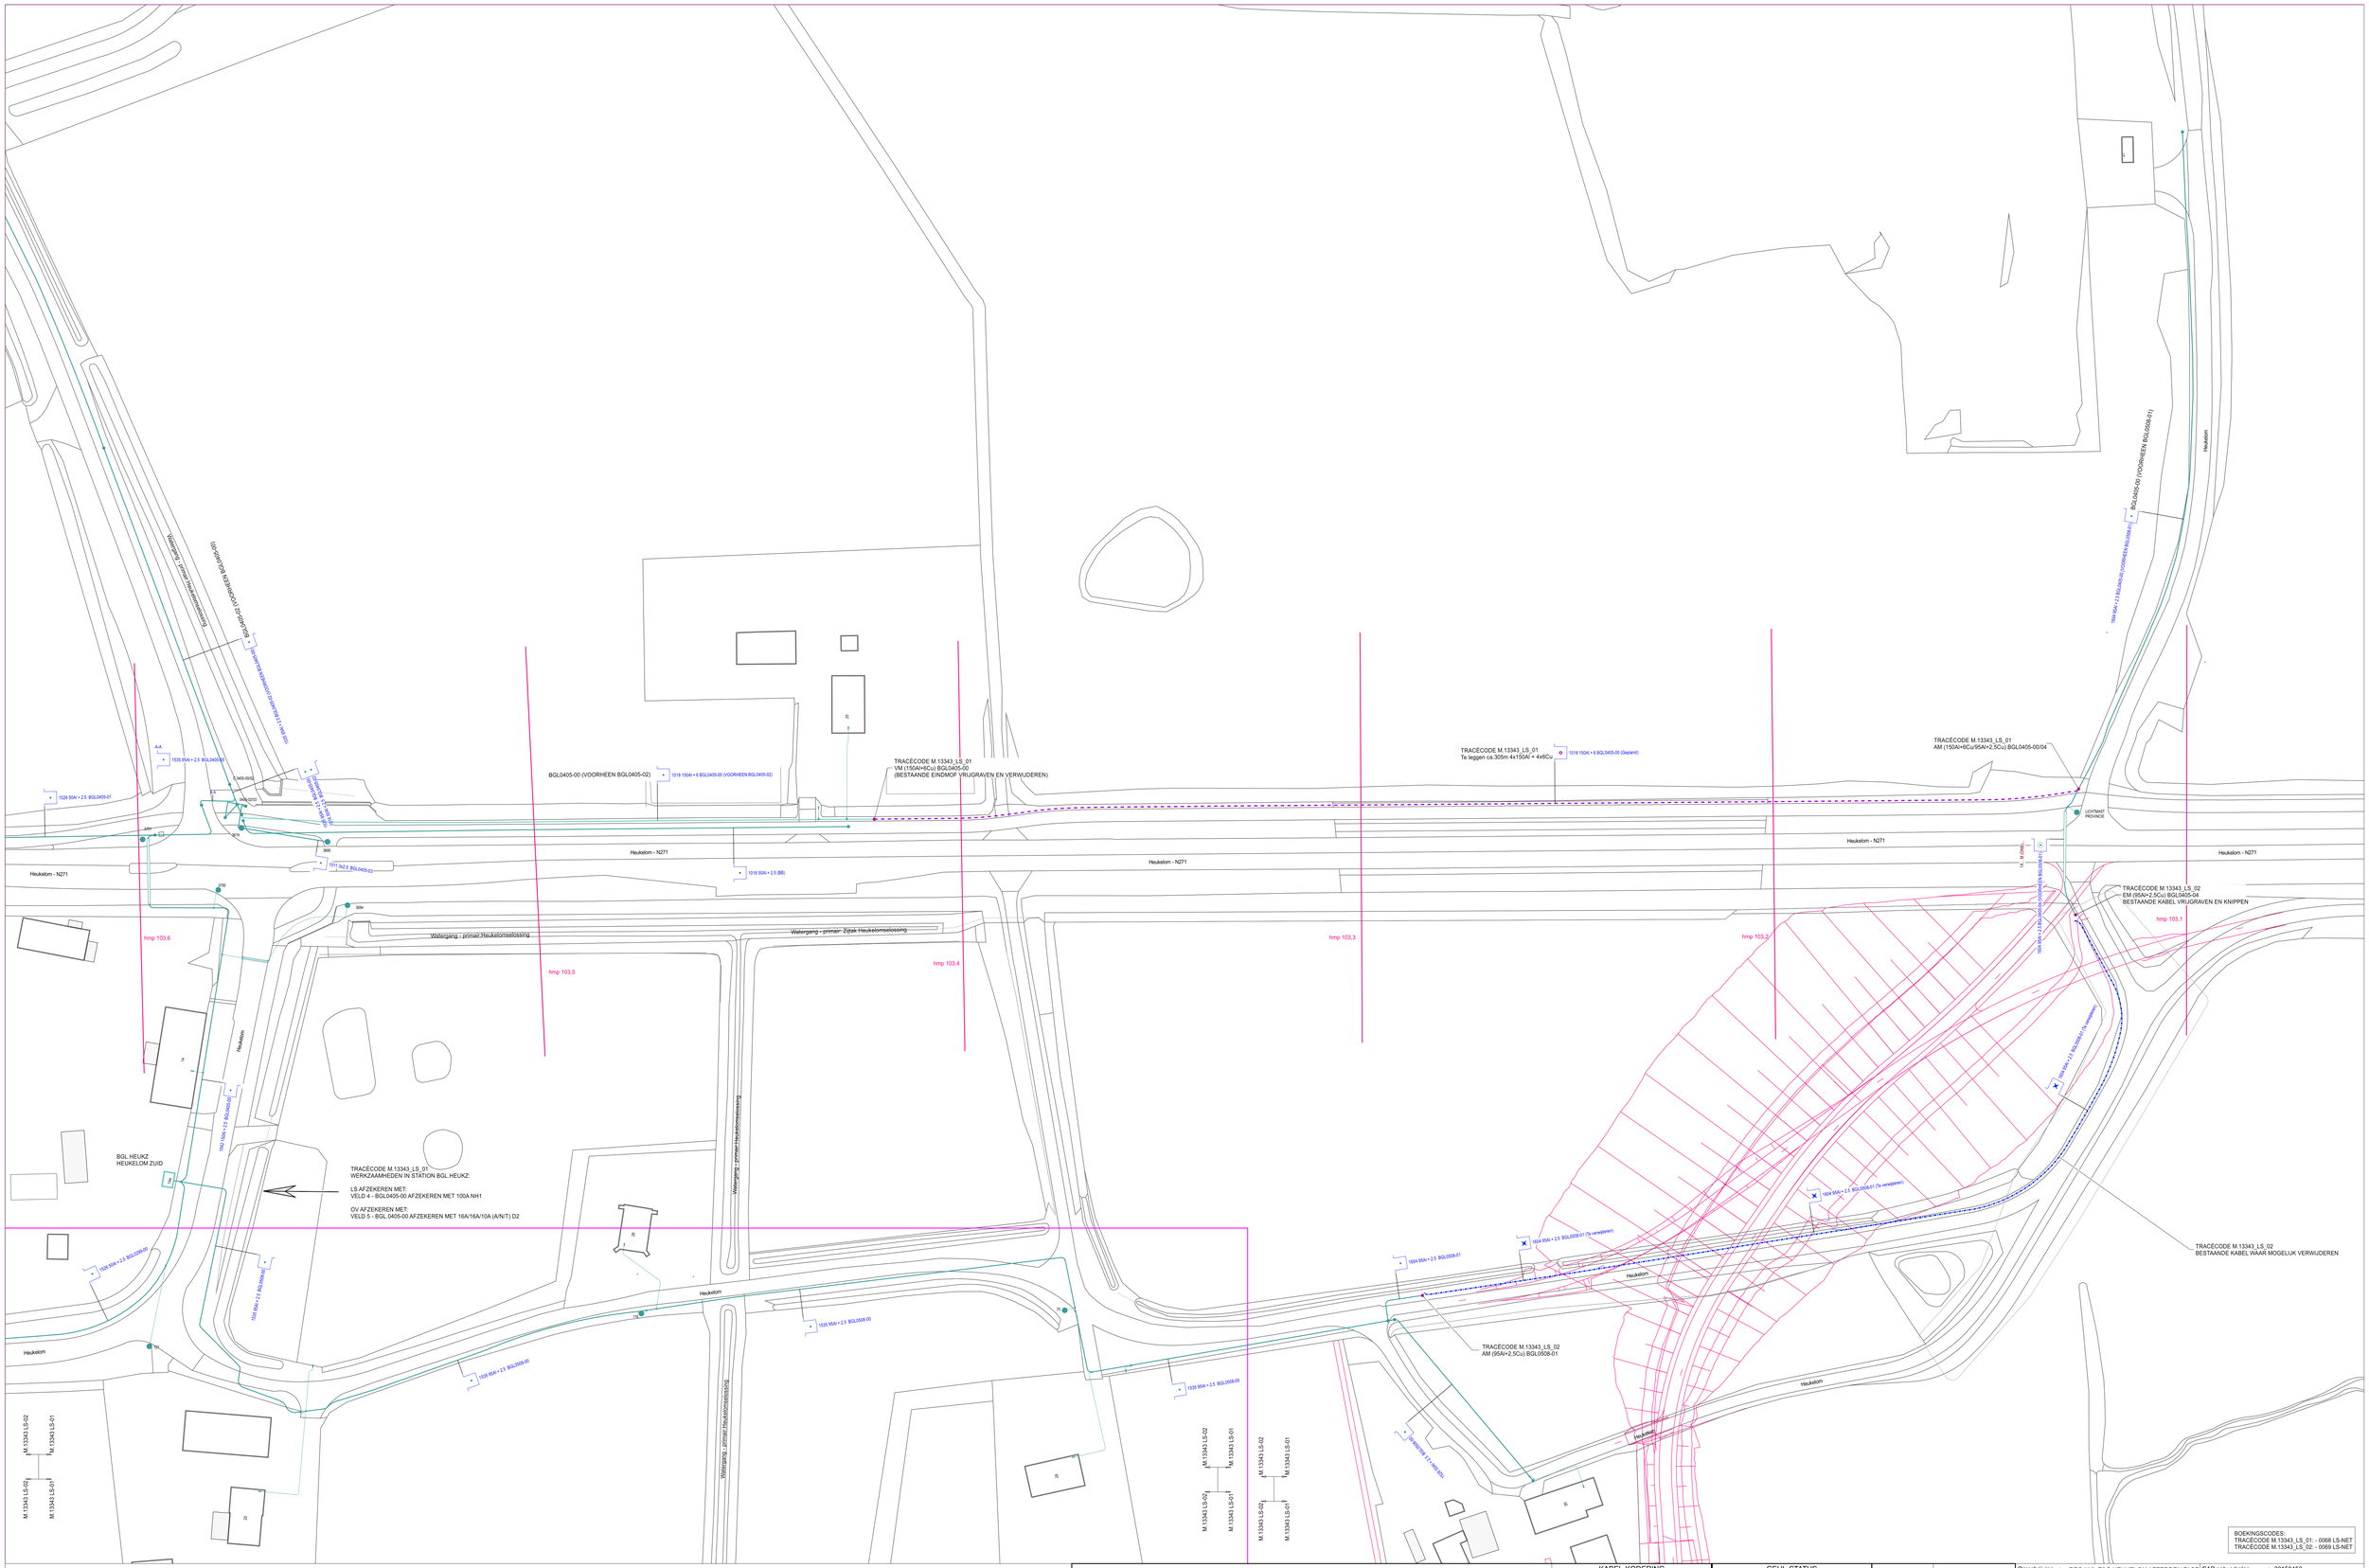


BOEKINGSCODES:
TRACÉCODE M.13343_LS_01 - 0068 LS-NET
TRACÉCODE M.13343_LS_02 - 0069 LS-NET

## KABEL-KODERING

| KODE | VERKLARING |
|---|---|
| 1018 | 4x150.0 Al + 4x6.000 Cu V-VMvKXsas |
| 1604 | 4x95.00 Al + 4x2.500 Cu V-VMvKXsas |
| 1535 | 4x95.00 Al + 4x2.500 Cu VMvKXas |
| 1526 | 4x50.00 Al + 4x2.500 Cu VMvKXas |
| 1542 | 4x150.0 Al + 4x2.500 Cu VMvKXas |
| 1016 | 4x50.00 Al + 4x2.500 Cu V-VMvKXsas |
| 1011 | 3x2.500 Cu VO-YMvKXasmb |

## GEUL-STATUS

| SYMBOOL | OMSCHRIJVING |
|---|---|
| | definitief ligging bekend |
| | gepland |
| | digitaal ingemeten |
| | te verwijderen |

| symbool | omschrijving |
|---|---|
| | OV Aansluiting - in bedrijf |
| | Kabel - in bedrijf |
| | Kabel - te verwijderen |
| | Kabel - buiten bedrijf |
| | Kabel - gepland |

Omschrijving : REC-NKL E&G HEUKELOM AFFERDEN FASE

Status : Projecttekening aangemaakt

| | | | | |
|---|---|---|---|---|
| 1990-40375 | 1995-40375 | | 2005-40375 | |
| 1990-40250 | 1995-40250 | 2000-40250 | 2005-40250 | |
| 1990-40325 | 1995-40325 | | 2005-40325 | |
| 1990-40300 | 1995-40300 | 2000-40300 | 2005-40300 | |
| | 1995-40275 | 2000-40275 | 2005-40275 | |
| | 1995-40250 | 2000-40250 | 2005-40250 | |

| | |
|---|---|
| GAP netwerkplan | : 30158452 |
| SAP projectdefinitie | : M.13343 |
| Synfranummer | : |
| Ontwerp door | : |
| Tekening nr. | : M.13343 LS-01 |
| Projecttek. Aangem. | : 25/11/2022 |
| Projecttek. Gewijzigd | : 09/01/2024 |
| A0 Schaal: 1:500 | Datum plot: 09/01/2024 |

Limburg Noord Afd. A, E & I
HeierKerkweg 3
5928 RM VENLO

ENEXIS