


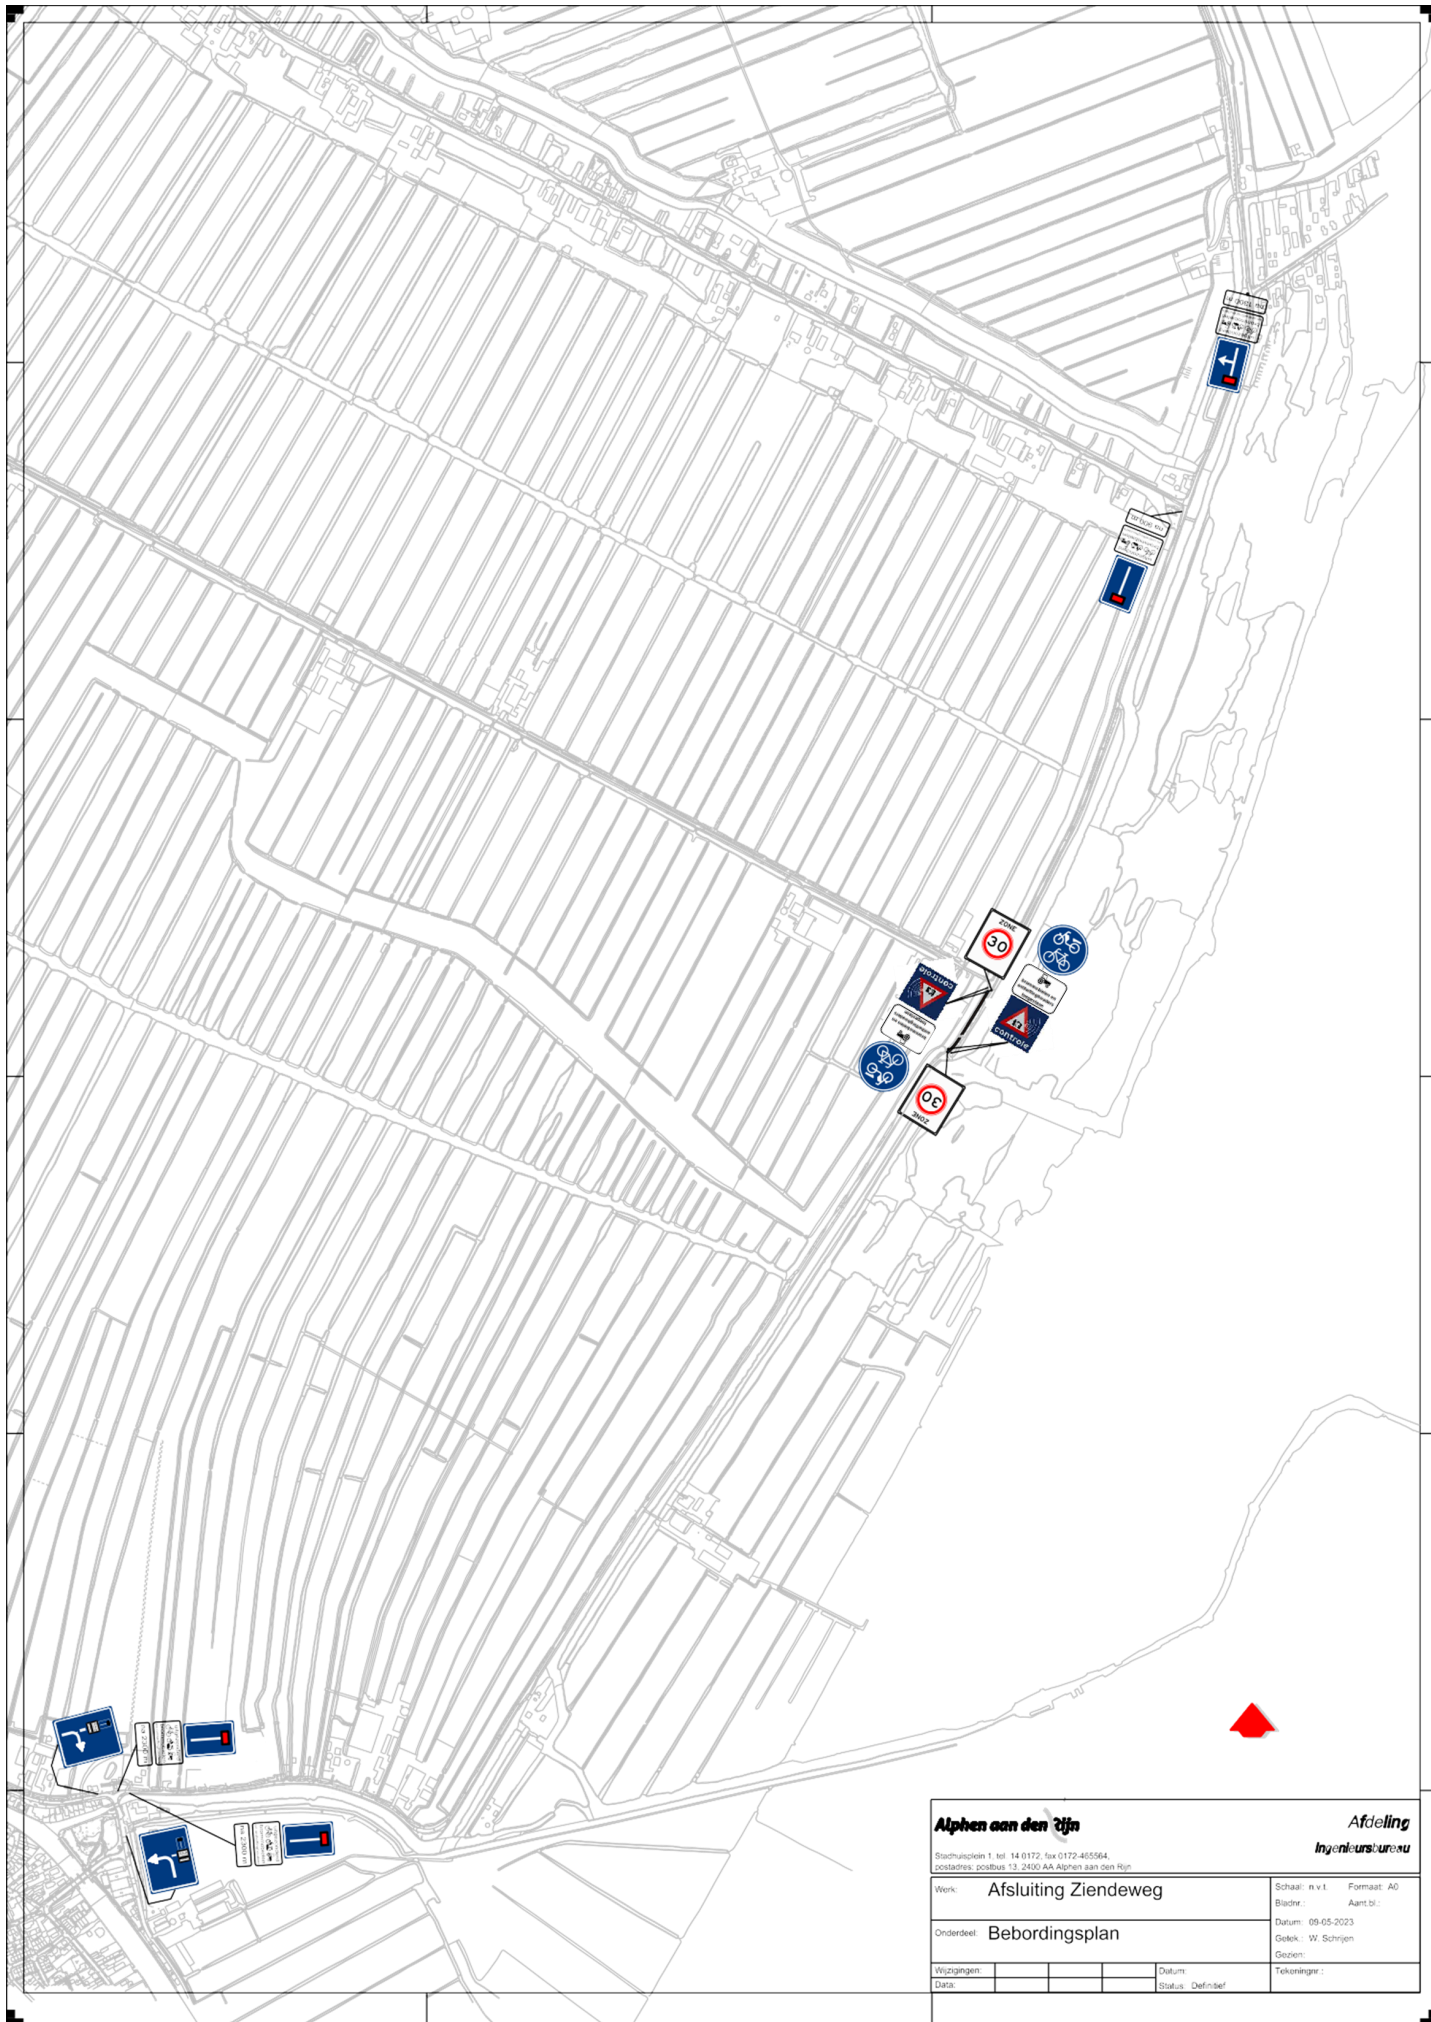

Alphen aan den Rijn

Stadhuisplein 1, tel. 14.0172, fax 0172-465564,
postadres: postbus 13, 2450 AA Alphen aan den Rijn

Afdeling
Ingenieursbureau

Werk: Afsluiting Zierendeweg

Schaal: n.v.t. Formaat: A0
Bladnr.: Aant. bl.:

Onderdeel: Bebordingsplan

Datum: 09-05-2023
Geftek: W. Schrijen

Wijzigingen: _____ Datum: _____
Data: _____ Status: Definitief

Tekeningen: _____