






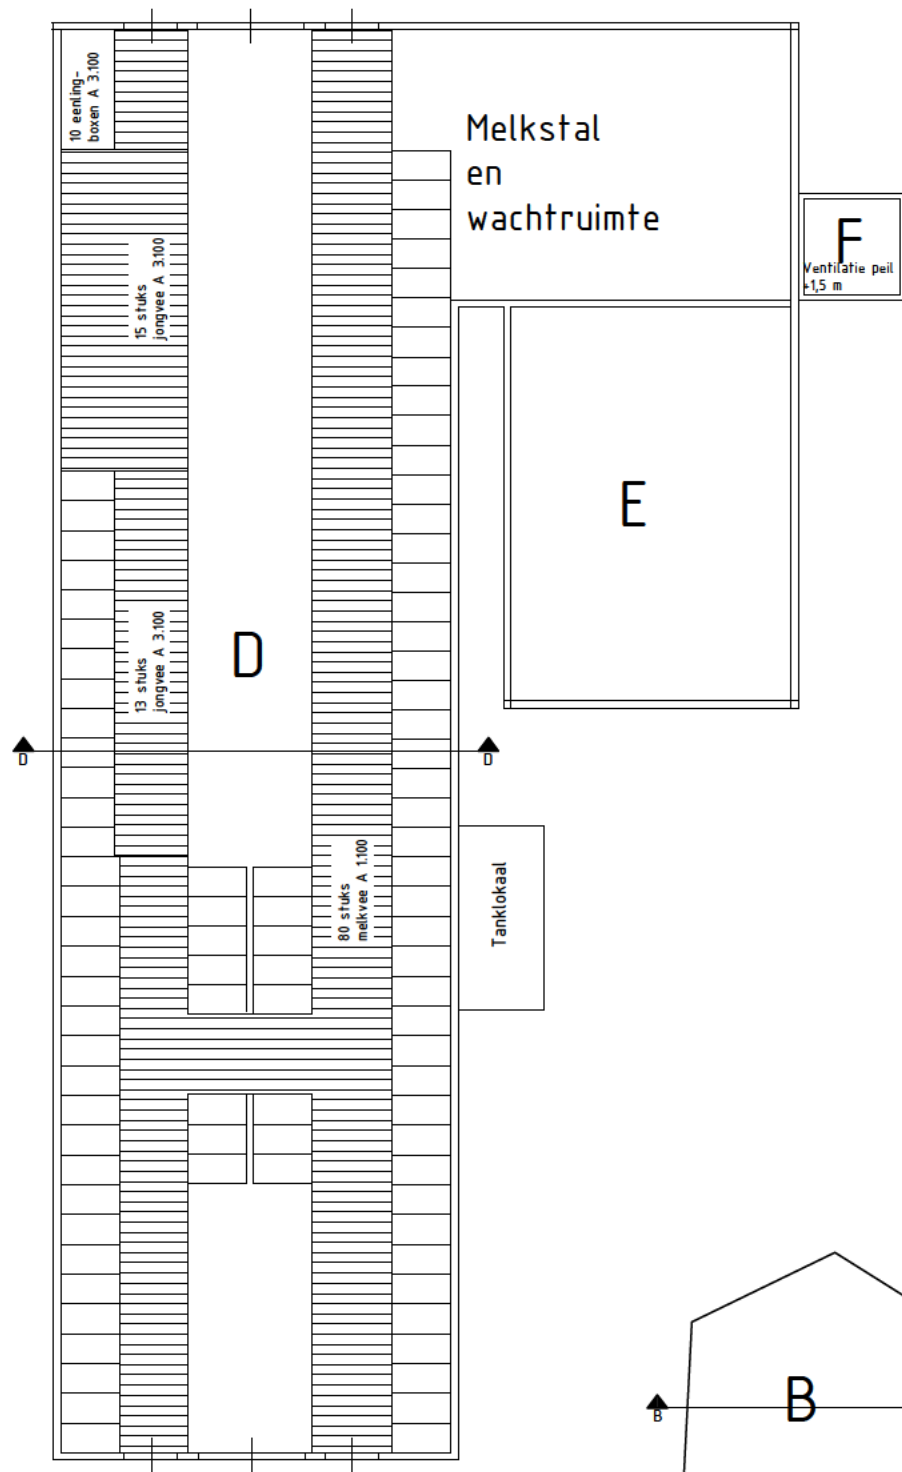


RENVOOI BEBOUWING en OPSLAG					
Nr.	Benaming	Diersoort	Aantal	Huisvestingssysteem	RAV-code
A	Bedrijfswoning				
B	Schapen stal	Schaap	55	Overig	B1.100
C	Berging/opslag				
D	Melkveestal	Melkvee	80	Ligboxen	A1.100
		Jongvee	38	Ligboxen	A3.100
E	Berging/opslag				
F	Paardenstal	Pony	2	Overig	K2.100


Doorsnede BB

 

Doorsnede DD

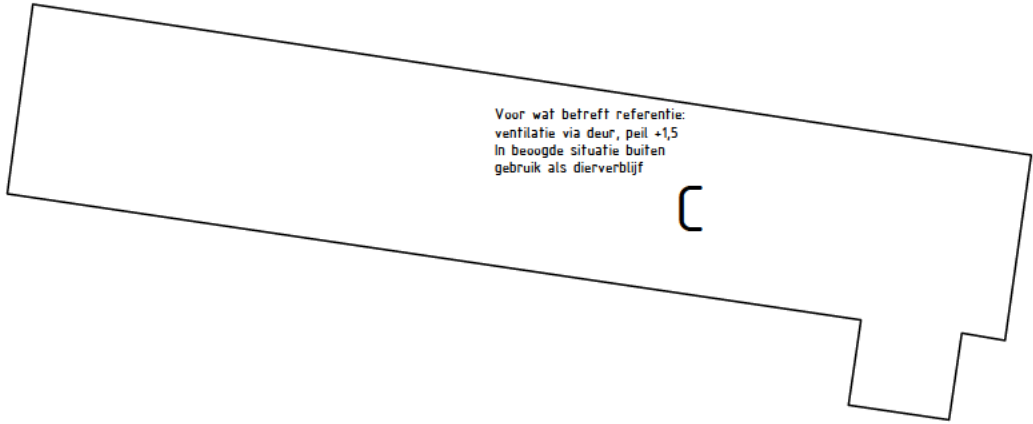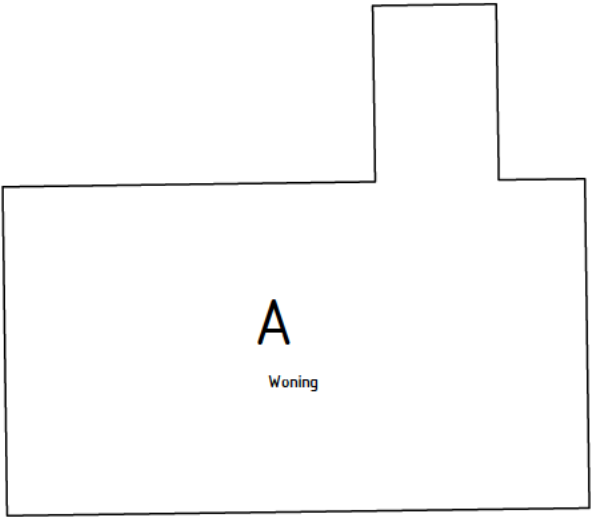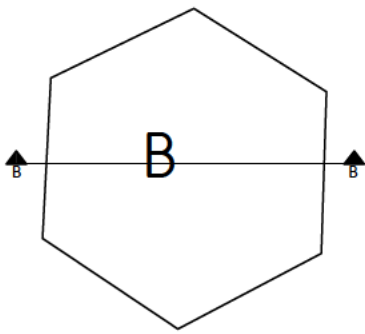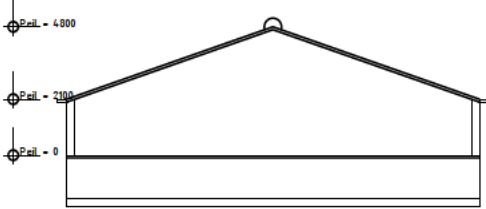

Situatie:
Gemeente: Kamerik
Sectie: M
Nummer: 108

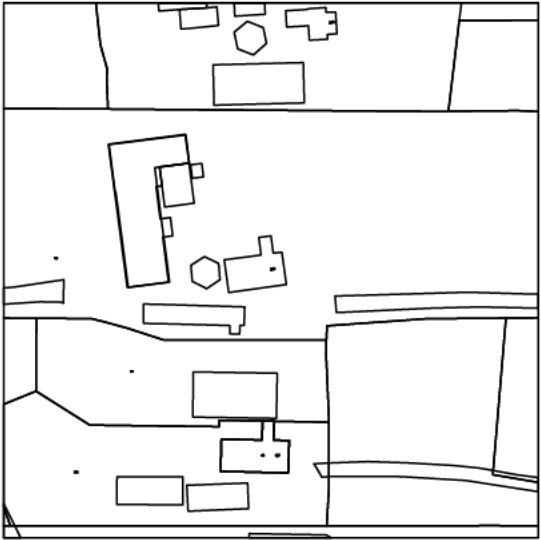

Opdrachtgever:
Wijzide 108
3471 GS Kamerik

Project:
Bedrijfsplaattegrond en
gebouwdorsneden

Onderdeel: WNB/Milieu
Projectnummer: B02-15020
Tekeningnummer: 01
Schaal: 1:100



Hans Rietveld Agrarisch Advies
Nieuwe Rijksweg 99C
4128 BN Leamond
0183 - 351 000
info@hansrietveldagrarischadvies.nl

Tekenaar: NA
Gecontroleerd:
Formaat: A0
Datum: 27-03-2024