


Plangebied

Verklaring

- Poldergemaal
- Hoofdwateren
- Water
- Boezemwater
- Afvoergebied Zuid Bijlmer
- Plangebied Watergebiedsplan

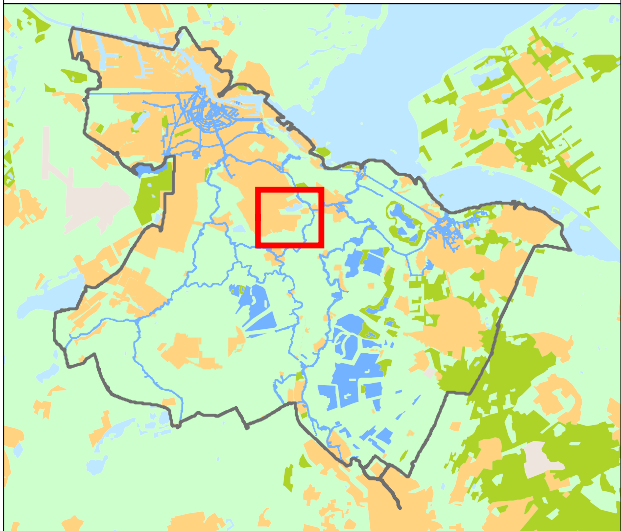

Cartograaf: WM	Datum eerste versie: 22-09-2023	Opdrachtgever: -	Opdrachtnr.: 20230919-3	Controleur: TH	Status kaart: N.v.t.
Laatste wijziging: -	Datum laatste versie: -	Projectleider: D. de Voogt	Formaat: A3	Schaal: 1:15.000	Kaartnummer: IB20230090
					Bladnr.: 1

Watergebiedsplan
Zuid Bijlmer en Gein- en Gaasperpolder



Bezoekadres:
Korte Ouderkerkerdijk 7
1096 AC Amsterdam
Tel. 0900-9394



AMSTERDAM-ZUIDOOST

Poldergemaal Zuid Bijlmer

Gaasperplas

Gaaspersingel

Driemond

Amsterdam-Rijnkanaal

Gaasp

Gein

Maaiveldhoogte

Verklaring


Maaiveldhoogte (cm NAP)

	< -260		-150 - -140
	-260 - -240		-140 - -130
	-240 - -220		-130 - -120
	-220 - -210		-120 - -110
	-210 - -200		-110 - -100
	-200 - -190		-100 - -75
	-190 - -180		-75 - -50
	-180 - -170		-50 - 0
	-170 - -160		0 >
	-160 - -150		

De maaiveldhoogte is gebaseerd op het AHN-4. Het AHN-4 is gefilterd op basis van topografische ondergrond. Op het AHN-4 heeft geen correctie plaatsgevonden.

Overig

- Water
- Boezemwater
- Afvoergebied Zuid Bijlmer
- Plangebied Watergebiedsplan

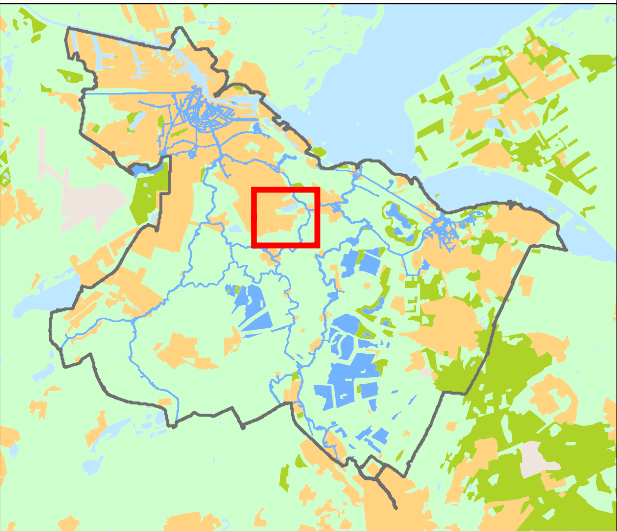

Cartograaf: WM	Datum eerste versie: 22-09-2023	Opdrachtgever: -	Opdrachtnr.: 20230919-3	Controleur: TH	Status kaart: N.v.t.
Laatste wijziging: -	Datum laatste versie: -	Projectleider: D. de Voogt	Formaat: A3	Schaal: 1:15.000	Kaartnummer: IB20230090
					Bladnr.: 2

Watergebiedsplan
Zuid Bijlmer en Gein- en Gaasperpolder



Bezoekadres:
Korte Ouderkerkerdijk 7
1096 AC Amsterdam
Tel. 0900-9394



AMSTERDAM-ZUIDOOST

Gaasperplas

Driemond

Amsterdam-Rijnkanaal

Gaasp

Gein

0 250 500 750 1.000 m

Praktijkpeilgebieden
watersysteem

Verklaring


Praktijkpeilgebieden
(peilen in m NAP)

- Praktijk peilgebieden
- VP Vast peil

Afwijkende peilgebieden
(praktijk)

- Gestuwd
- Onderbemalen

- Poldergemaal
- Pomp
- Inlaat of aflaat
- Inlaat of aflaat (afsluitbaar bovenstrooms)
- Inlaat of aflaat (afsluitbaar aan beide zijden)
- Duiker (afsluitbaar bovenstrooms)
- Peilscheidende duiker (niet afsluitbaar)
- Stuw
- Keerwand
- Vaste dam
- Hoofdwatervaten
- Water
- Boezemwater
- Afvoergebied Zuid Bijlmer
- Plangebied Watergebiedsplan

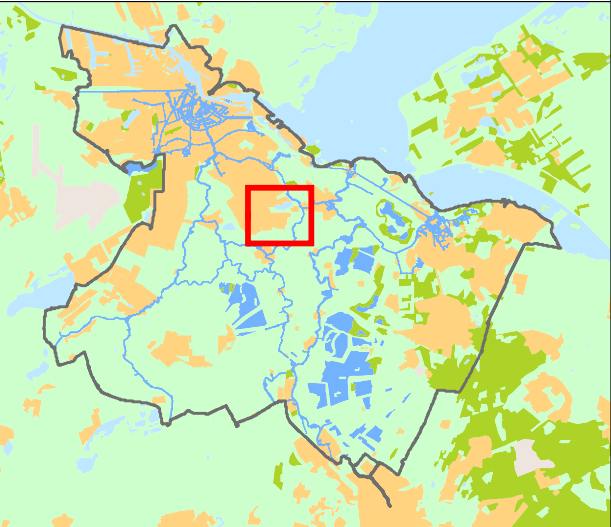


Cartograaf: WM	Datum eerste versie: 22-09-2023	Opdrachtgever: -	Opdrachtnr.: 20230919-3	Controleur: TH	Status kaart: N.v.t.
Laatste wijziging: -	Datum laatste versie: -	Projectleider: D. de Voogt	Formaat: A3	Schaal: 1:15.000	Kaartnummer: IB20230090
				Bladnr.: 3	

Watergebiedsplan
Zuid Bijlmer en Gein- en Gaasperpolder



Bezoekadres:
Korte Oudekerkendijk 7
1096 AC Amsterdam
Tel. 0900-9394

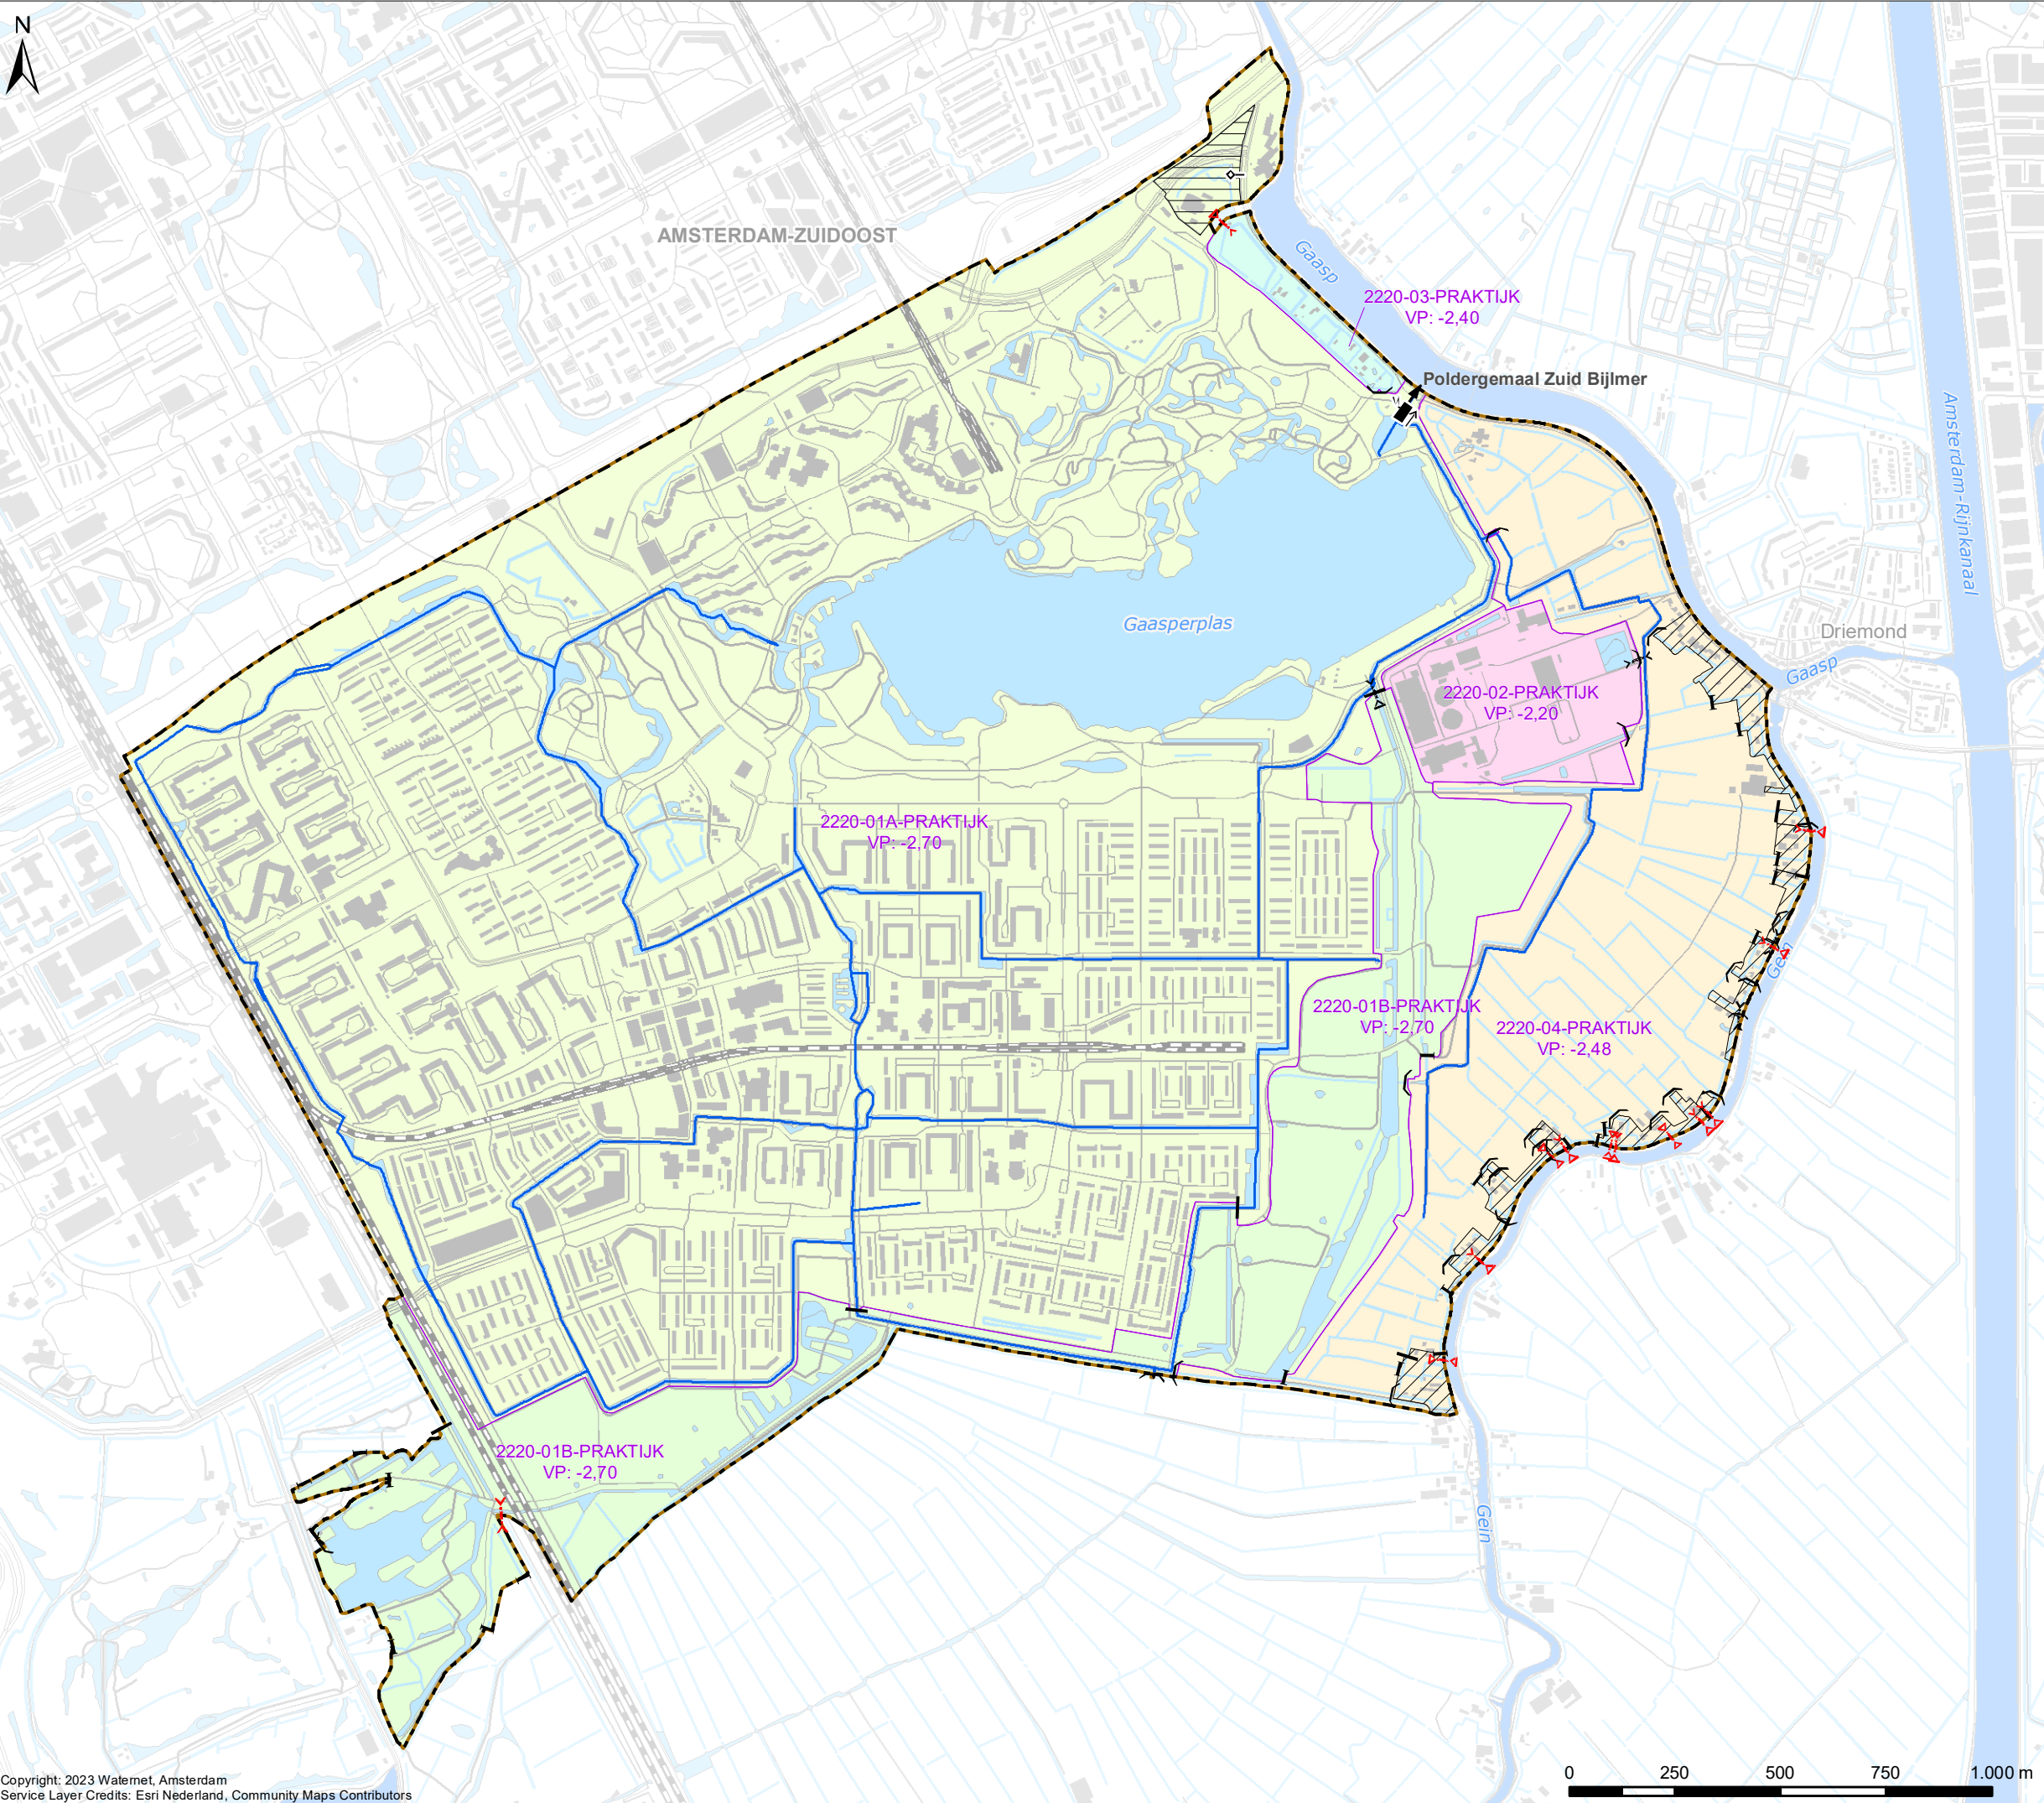

Drooglegging o.b.v. praktijkpeilgebieden

Verklaring

Drooglegging (cm)

 < 10	 60 - 70	 120 - 130
 10 - 20	 70 - 80	 130 - 140
 20 - 30	 80 - 90	 140 - 150
 30 - 40	 90 - 100	 150 - >
 40 - 50	 100 - 110	
 50 - 60	 110 - 120	

De drooglegging is het verschil tussen het AHN-4 en de praktijkpeilen
- Vast peil in het geval van vaste peilen
- Winterpeil in het geval van seizoensgebonden peilen
- Laagste peil in het geval van flexibele peilen

Praktijkpeilgebieden (peilen in m NAP)

 Praktijk peilgebieden

Tpl Toetspeil
Gem Gemiddelde drooglegging
Med Mediaan van de drooglegging

Afwijkende peilgebieden (praktijk)

 Gestuwd

 Onderbemalen


Overig

 Water

 Boezemwater

 Afvoergebied Zuid Bijlmer

 Plangebied Watergebiedsplan

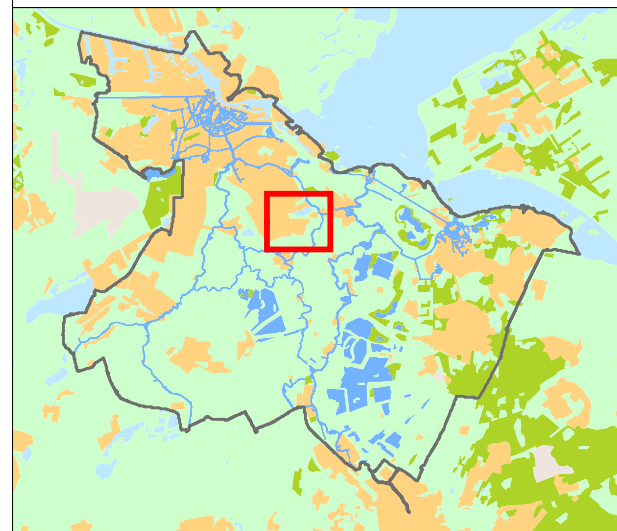


Cartograaf: WM	Datum eerste versie: 26-09-2023	Opdrachtgever: -	Opdrachtnr.: 20230919-3	Controleur: TH	Status kaart: N.v.t.
Laatste wijziging: -	Datum laatste versie: -	Projectleider: D. de Voogt	Formaat: A3	Schaal: 1:15.000	Kaartnummer: IB20230090
					Bladnr.: 4

Watergebiedsplan Zuid Bijlmer en Gein- en Gaasperpolder

 waterschap
amstel gooi en vecht

Bezoekadres:
Korte Ouderkerkerdijk 7
1096 AC Amsterdam
Tel. 0900-9394

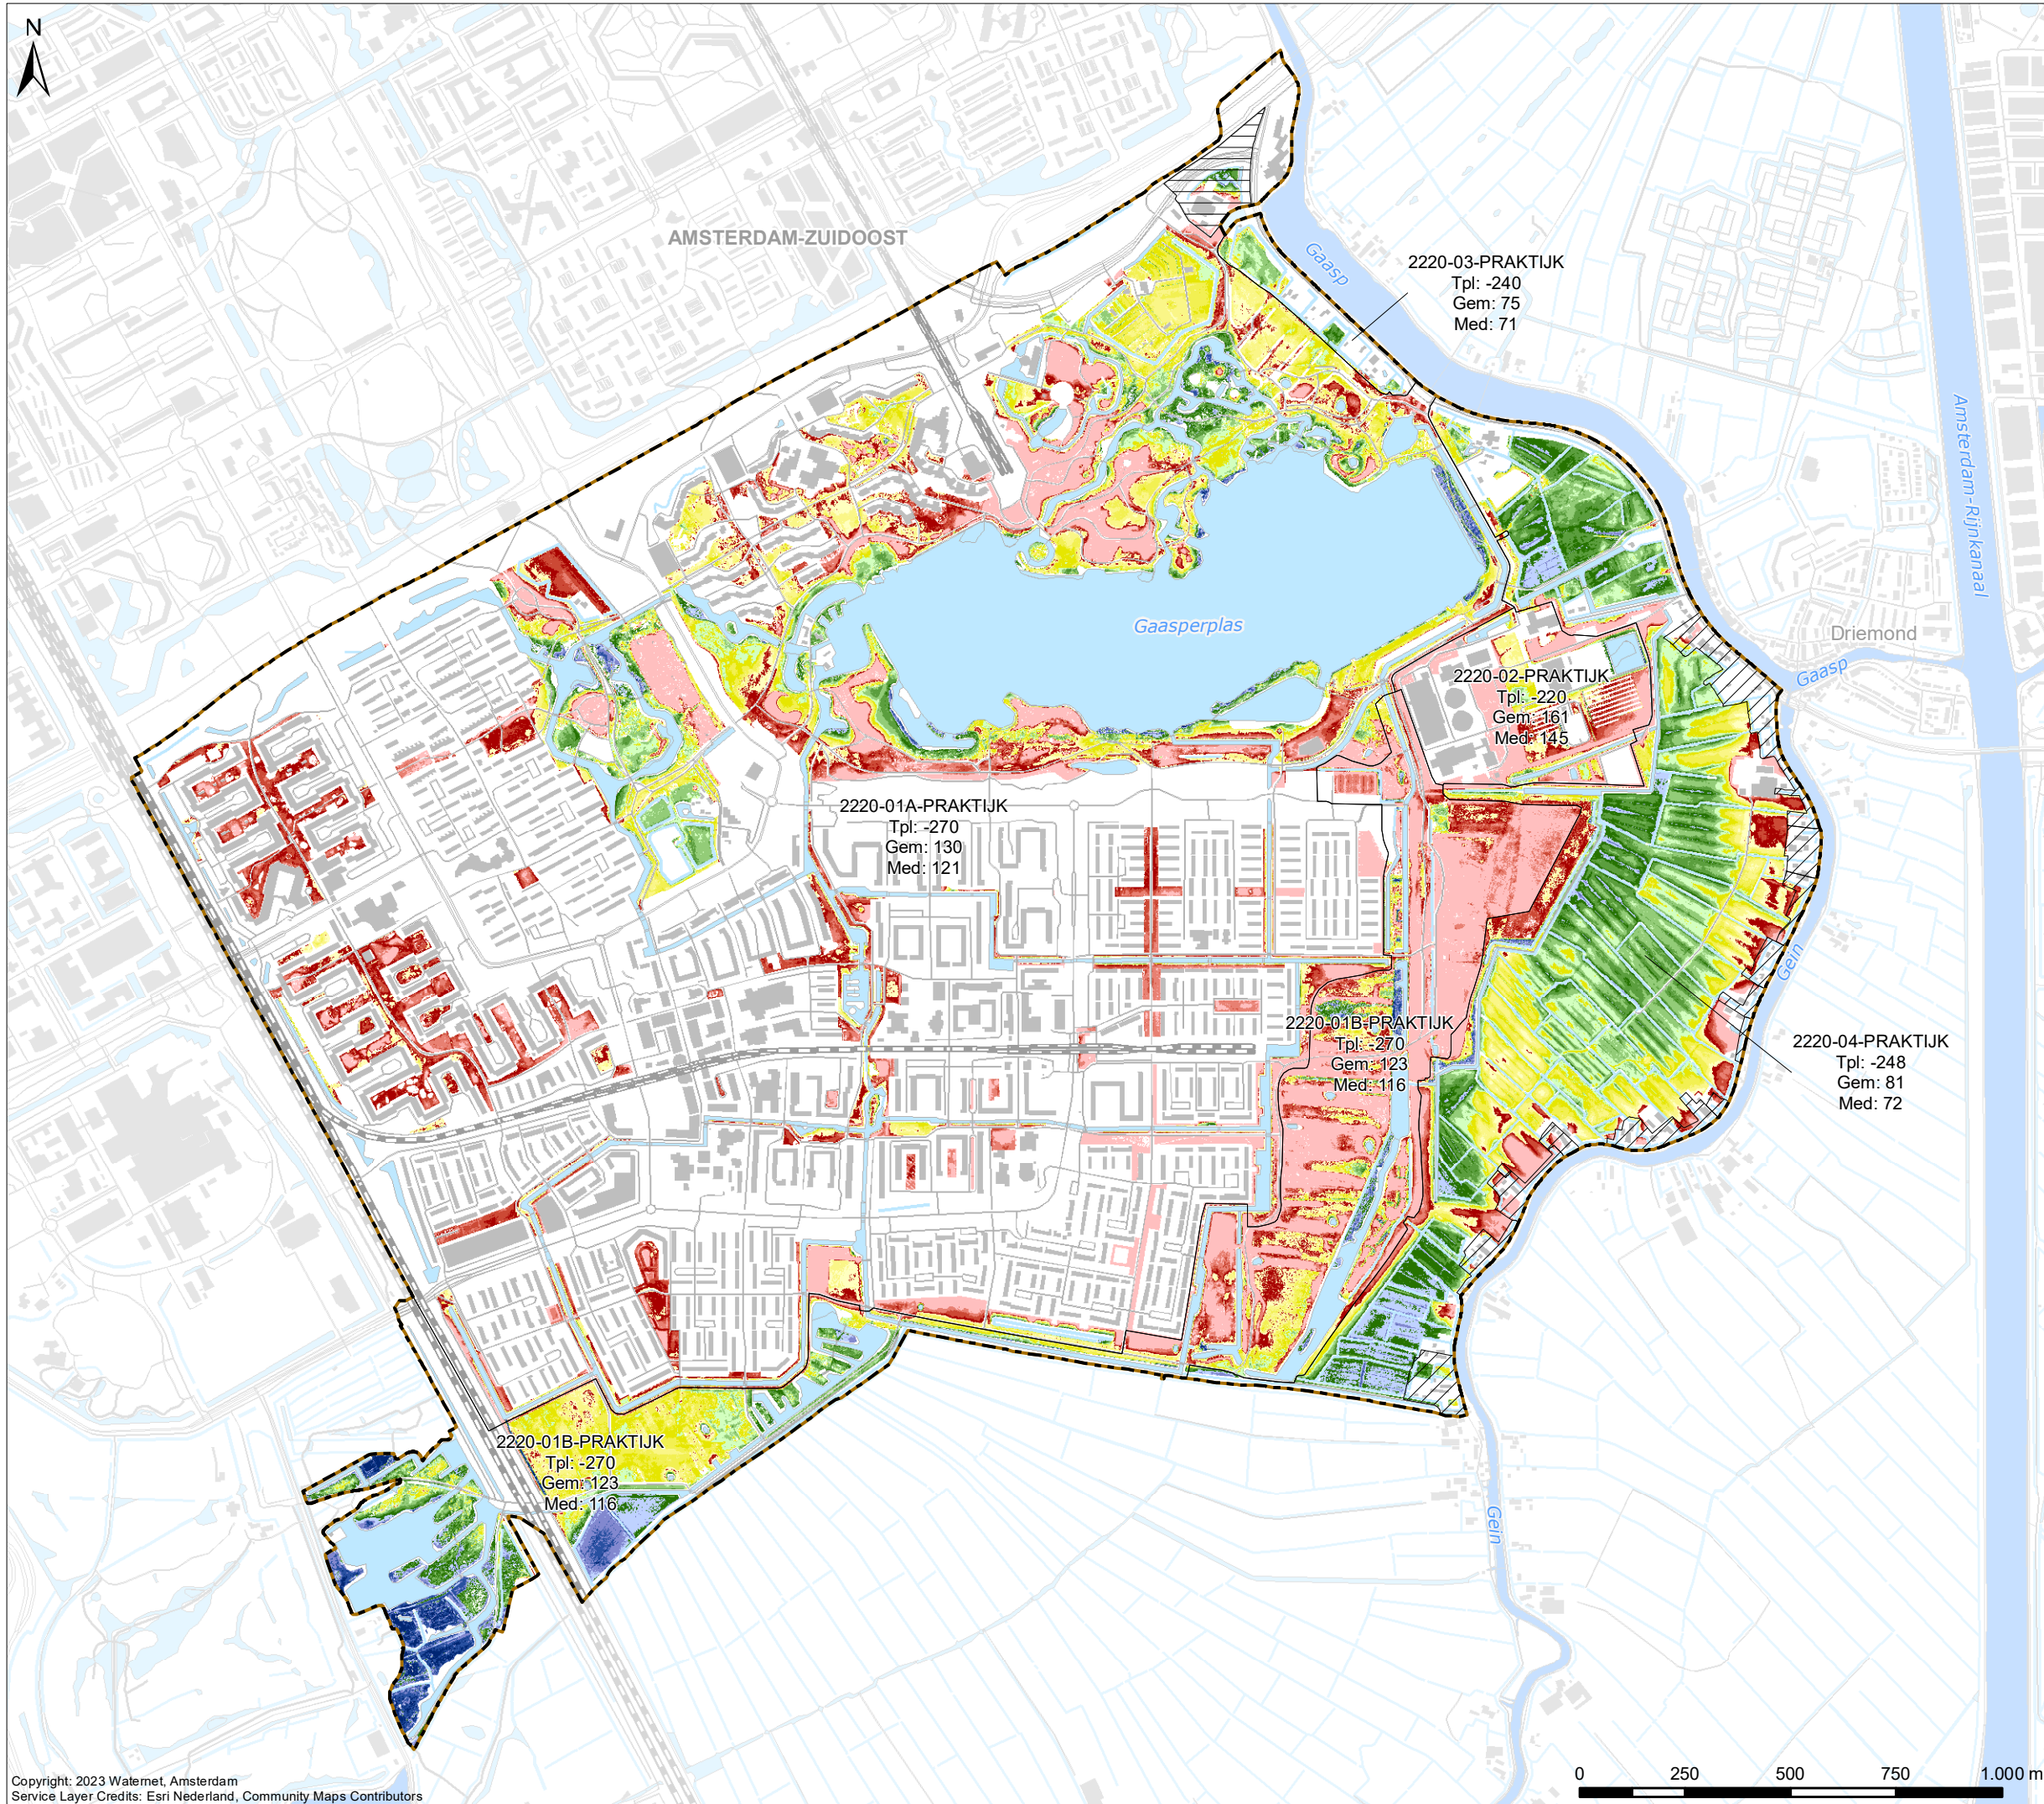



Peilbesluit 2011

Vastgesteld op 24-11-2011

Verklaring

Peilgebieden volgens peilbesluit 2011
(peilen in m NAP)

- Vigerende peilgebieden
- VP Vast peil
- Water
- Boezemwater
- Afvoergebied Zuid Bijlmer
- Plangebied Watergebedsplan

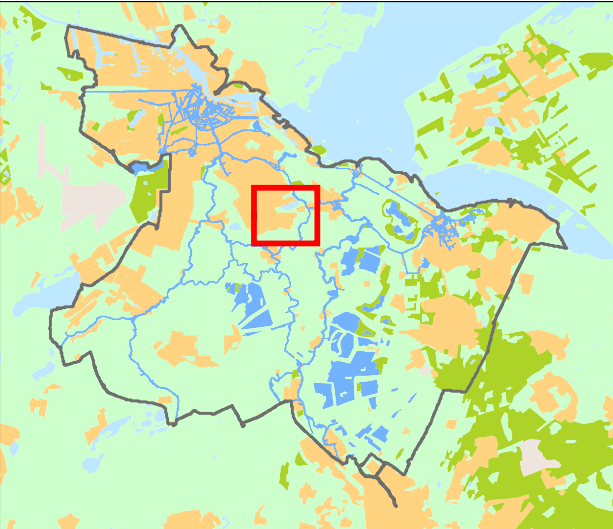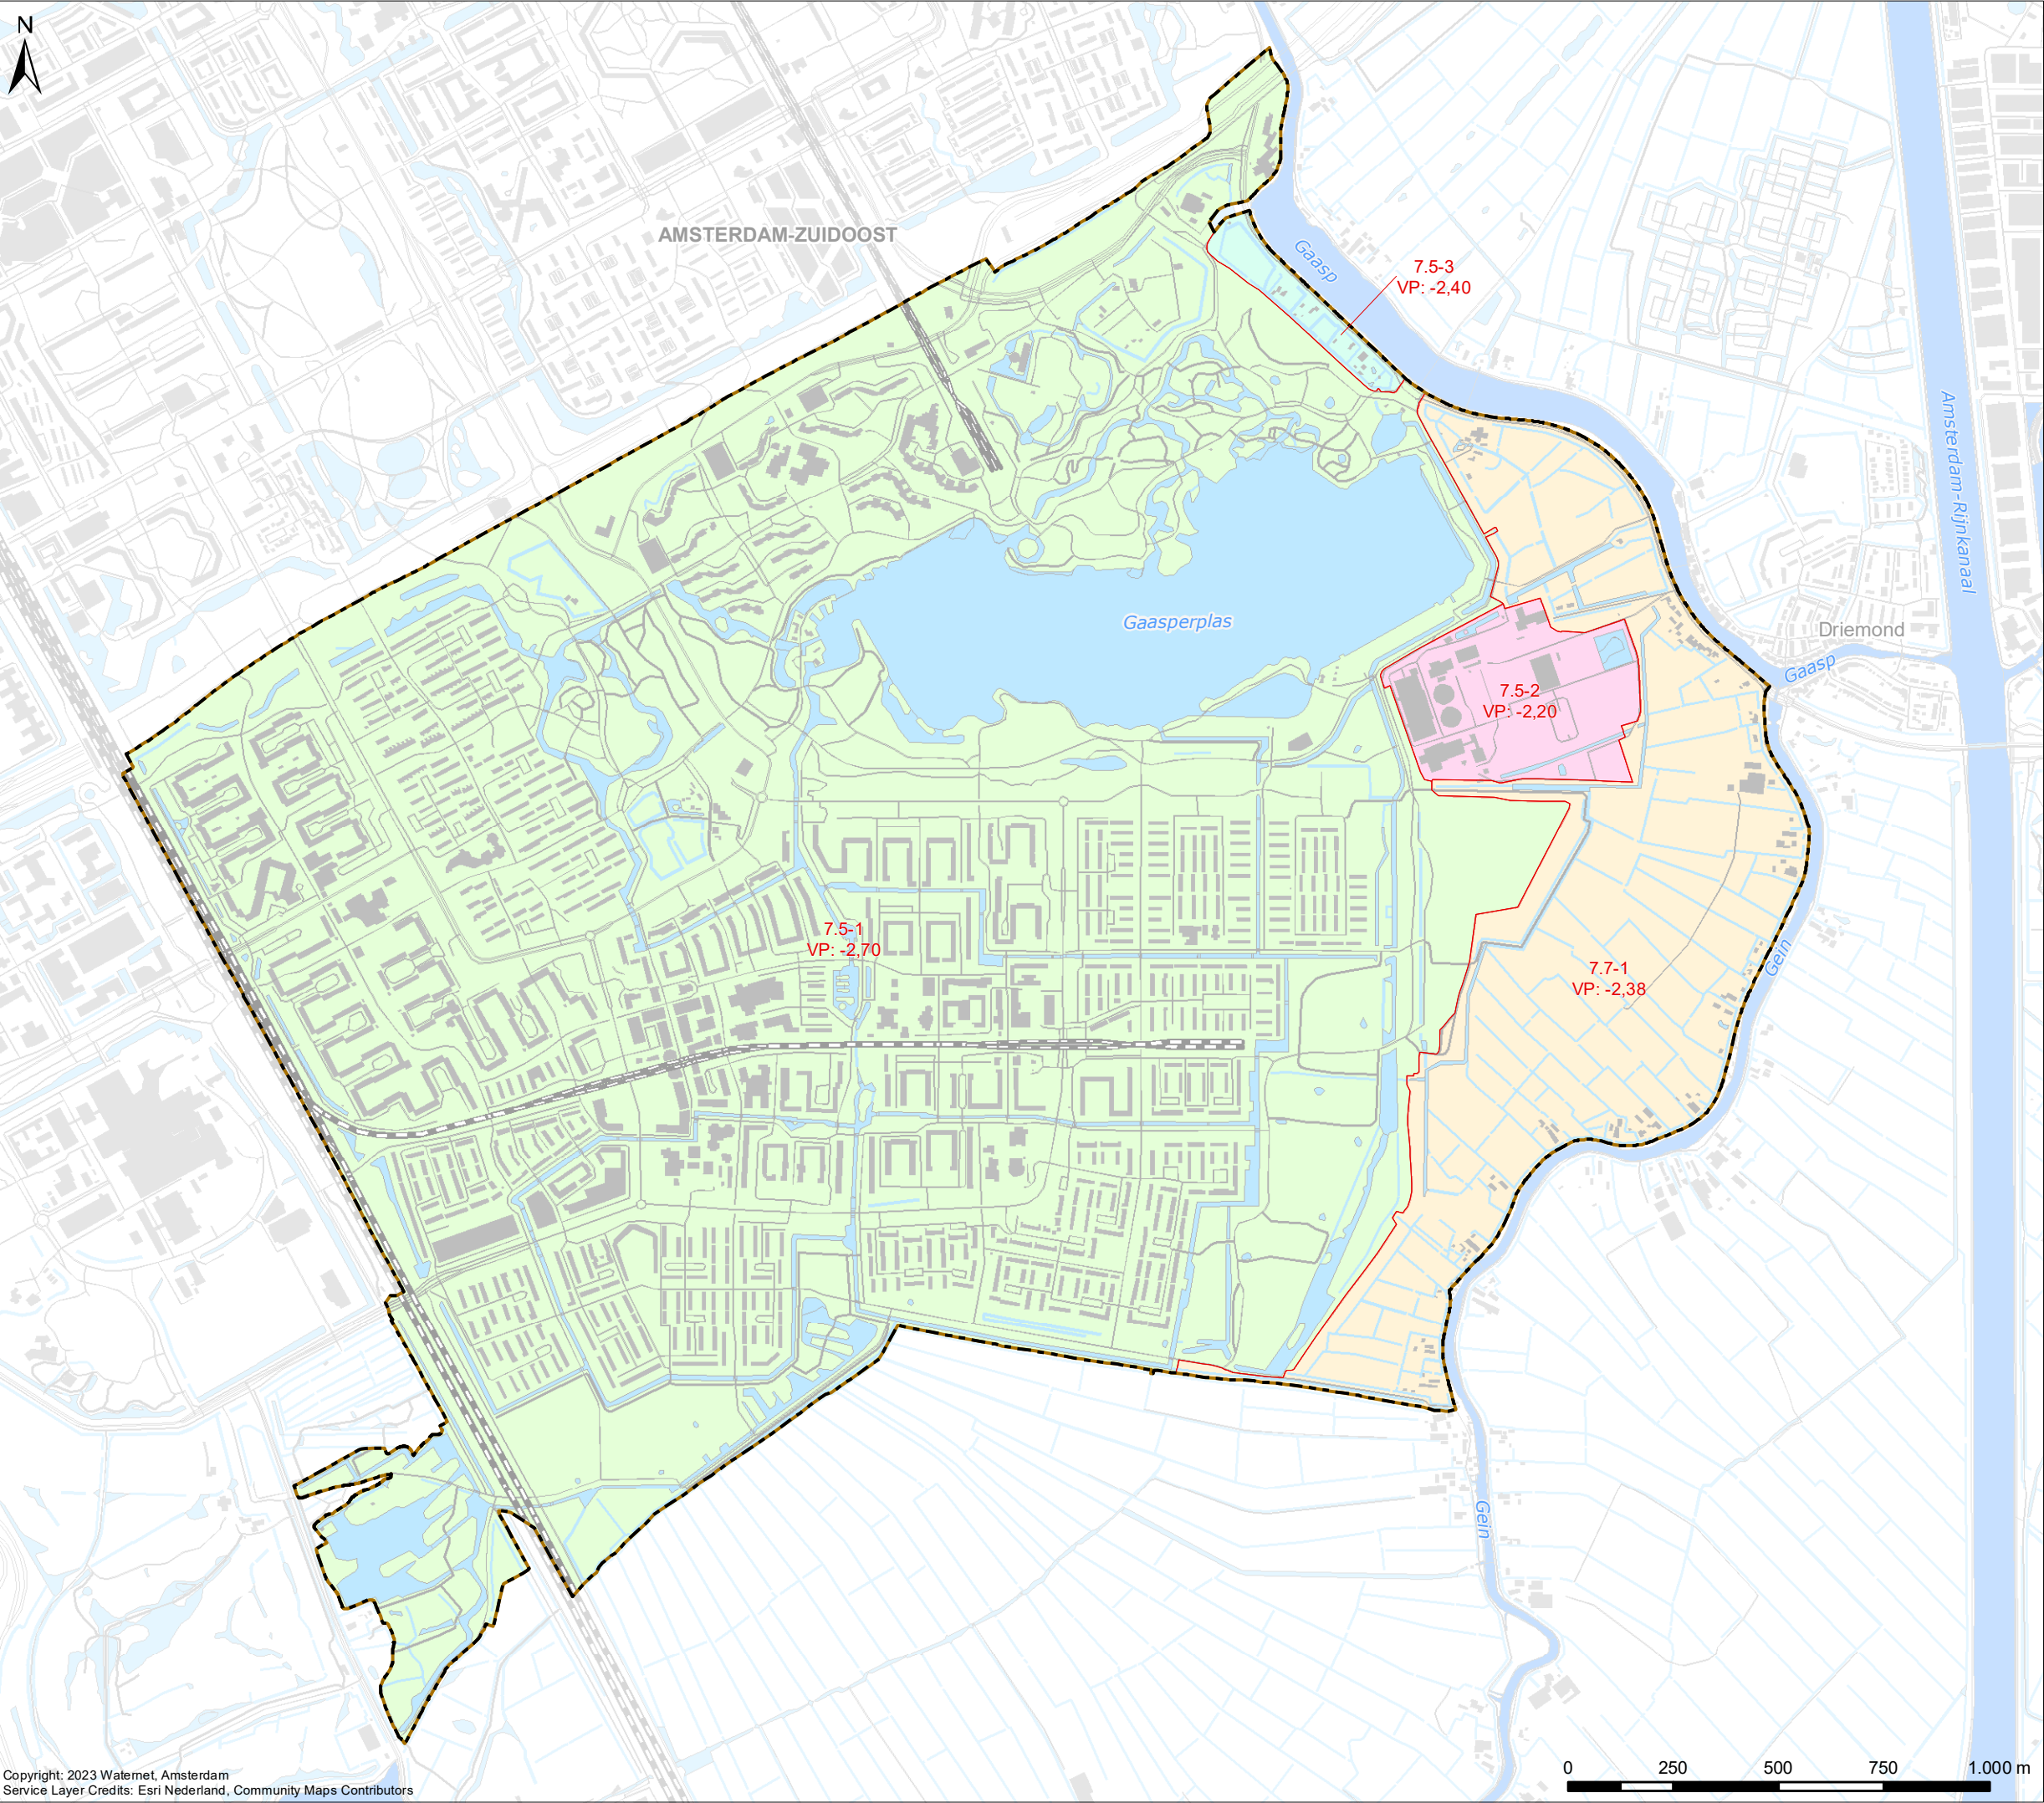

Cartograaf: WM	Datum eerste versie: 22-09-2023	Opdrachtgever: -	Opdrachtnr.: 20230919-3	Controleur: TH	Status kaart: N.v.t.
Laatste wijziging: -	Datum laatste versie: -	Projectleider: D. de Voogt	Formaat: A3	Schaal: 1:15.000	Kaartnummer: IB20230090
				Bladnr.: 5	

Watergebedsplan
Zuid Bijlmer en Gein- en Gaasperpolder



Bezoekadres:
Korte Ouderkerkerdijk 7
1096 AC Amsterdam
Tel. 0900-9394

Drooglegging o.b.v. peilbesluit 2011

Verklaring

Drooglegging (cm)

< 10	60 - 70	120 - 130
10 - 20	70 - 80	130 - 140
20 - 30	80 - 90	140 - 150
30 - 40	90 - 100	150 - >
40 - 50	100 - 110	
50 - 60	110 - 120	

De drooglegging is het verschil tussen het AHN-4 en de peilen volgens Peilbesluit 2011

- Vast peil in het geval van vaste peilen
- Winterpeil in het geval van seizoensgebonden peilen
- Laagste peil in het geval van flexibele peilen

Peilgebieden volgens peilbesluit 2011

Peilgebieden

Tpl Toetspeil
Gem Gemiddelde drooglegging
Med Mediaan van de drooglegging


Overig

Water

Boezemwater

Afvoergebied Zuid Bijlmer

Plangebied Watergebedsplan

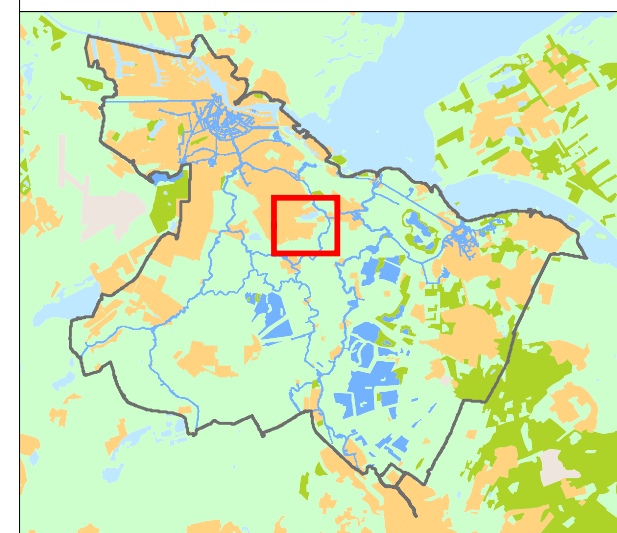


Cartograaf: WM	Datum eerste versie: 26-09-2023	Opdrachtgever: -	Opdrachtnr.: 20230919-3	Controleur: TH	Status kaart: N.v.t.
Laatste wijziging: -	Datum laatste versie: -	Projectleider: D. de Voogt	Formaat: A3	Schaal: 1:15.000	Kaartnummer: IB20230090
					Bladnr.: 6

Watergebedsplan Zuid Bijlmer en Gein- en Gaasperpolder

**waterschap
amstel gooi en vecht**

Bezoekadres:
Korte Ouderkerkerdijk 7
1096 AC Amsterdam
Tel. 0900-9394

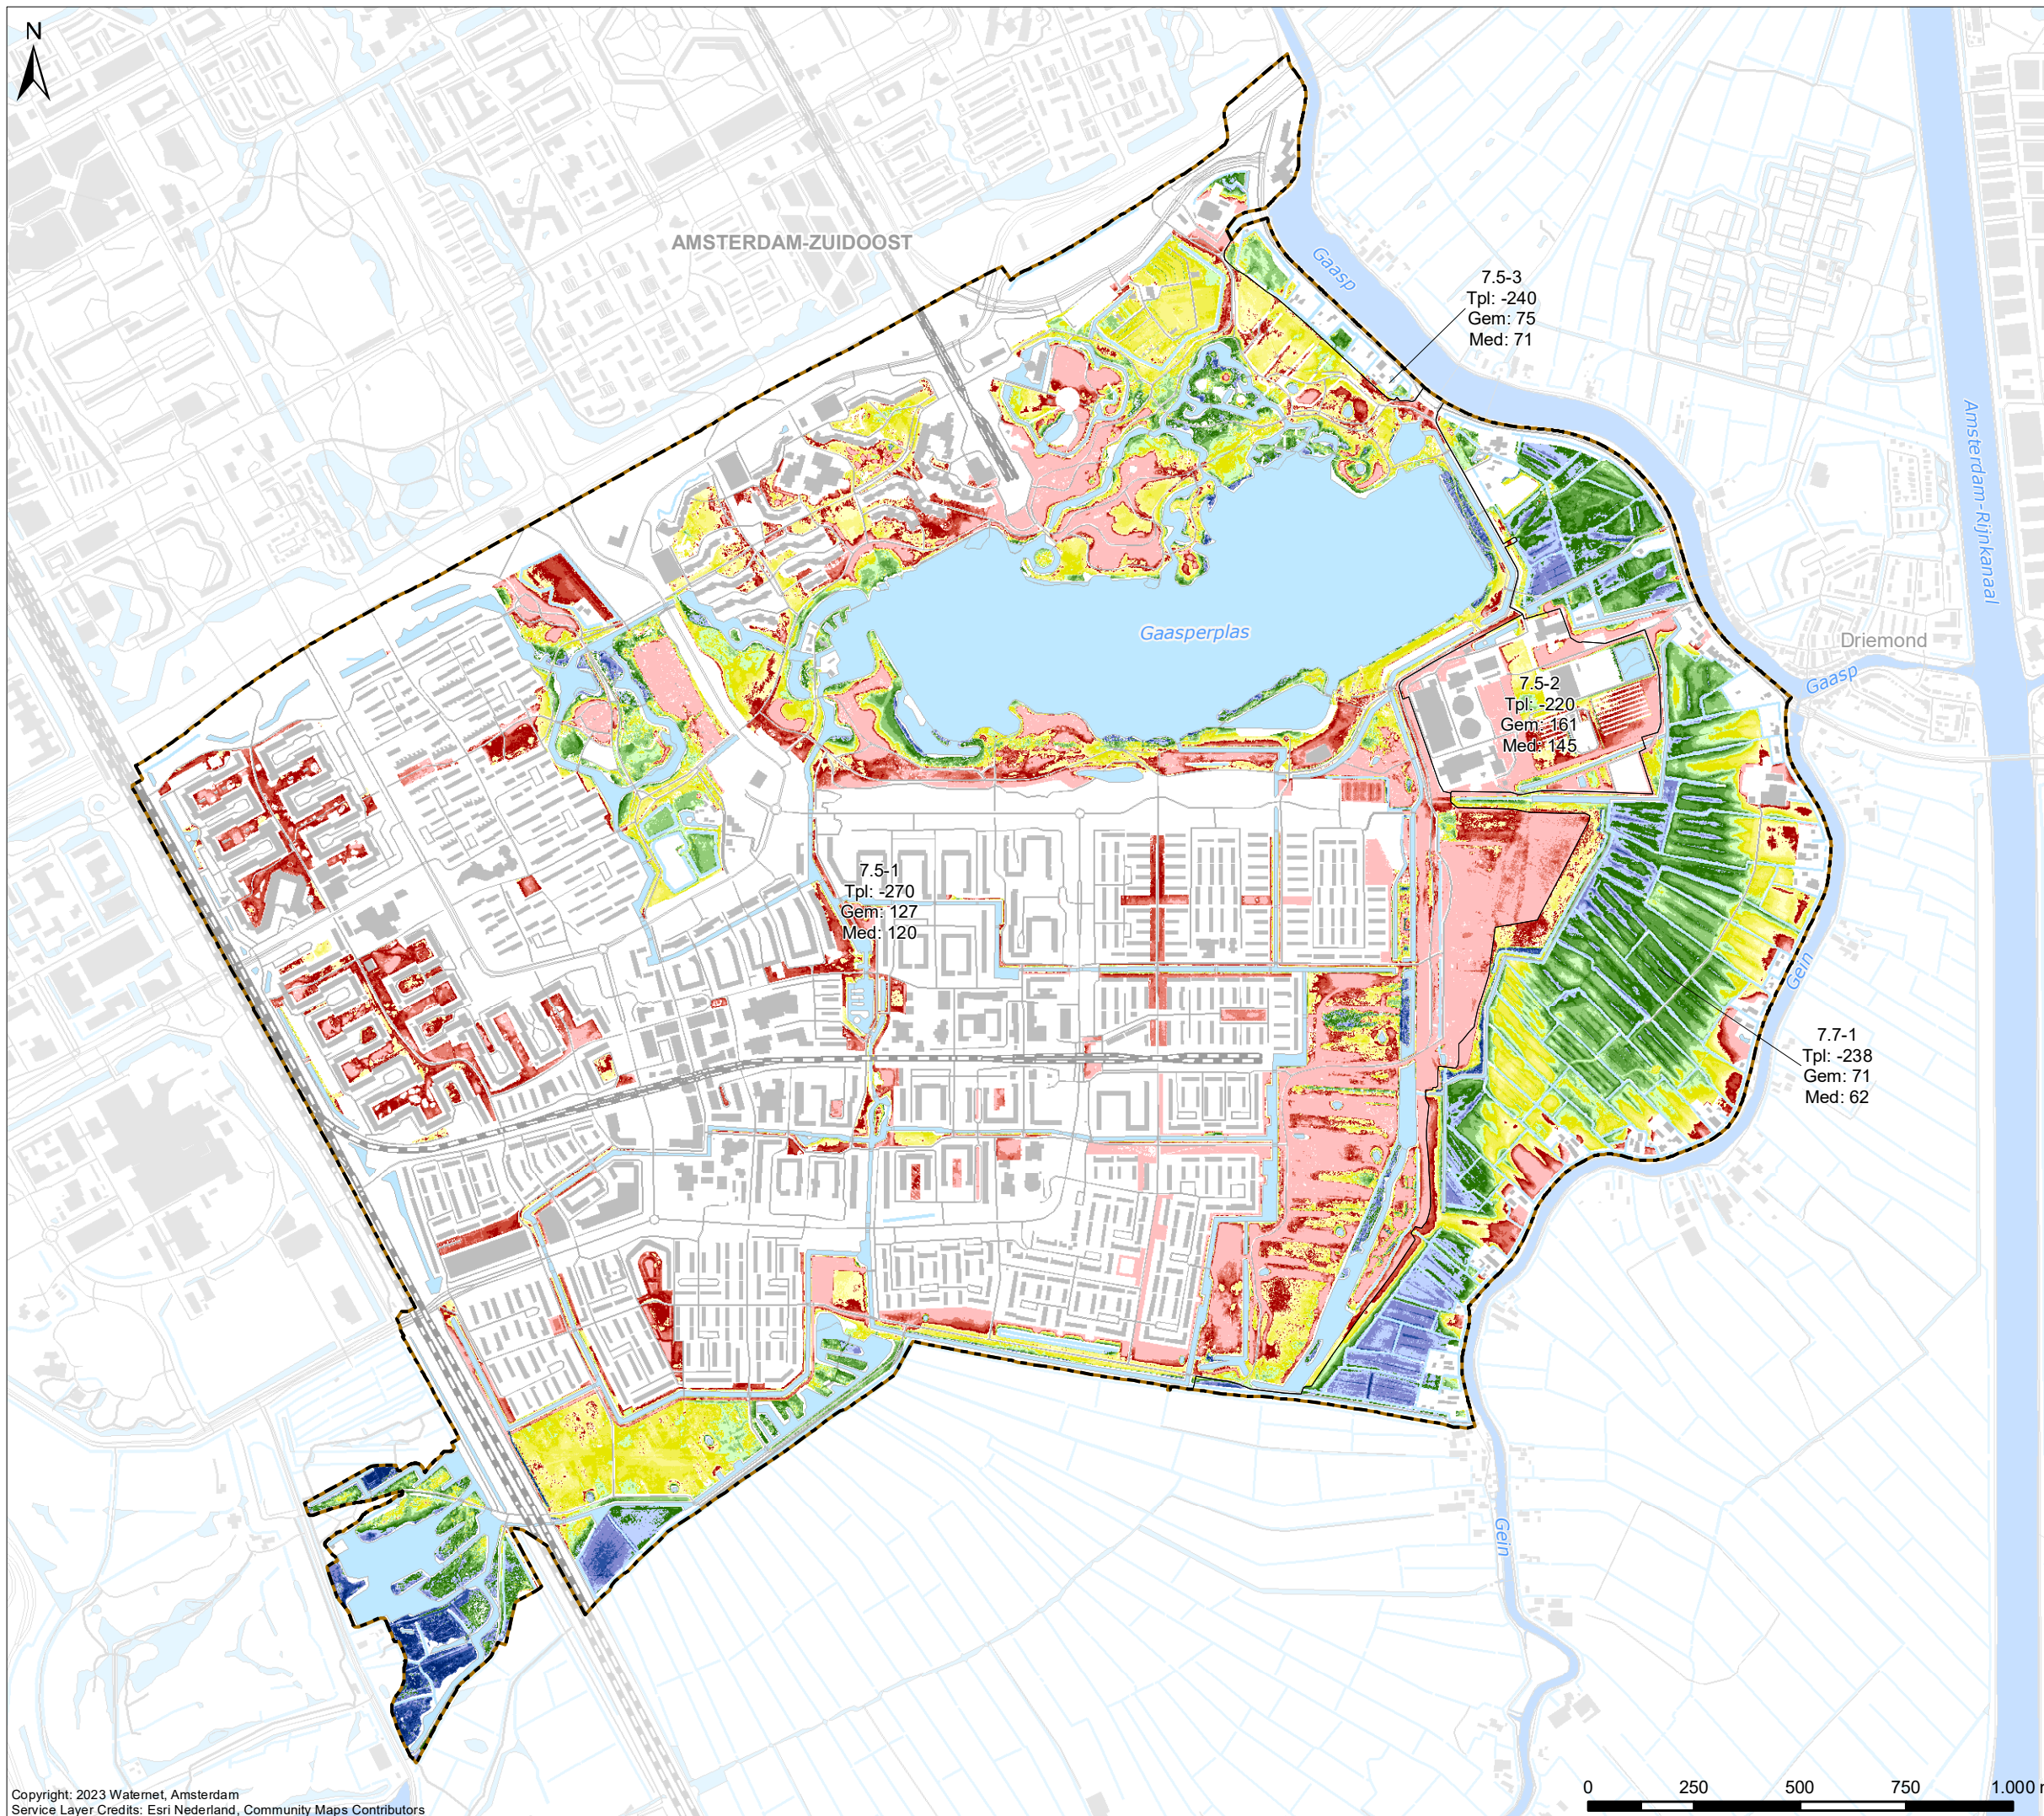

Peilen 2024

Verklaring

Peilgebieden 2024 (peilen in m NAP)

- Peilgebieden
- VP Vast peil


Kunstwerken

- Poldergemaal

- Peilschaal

Overig

- Water
- Boezemwater
- Afvoergebied Zuid Bijlmer
- Plangebied Watergebiedsplan

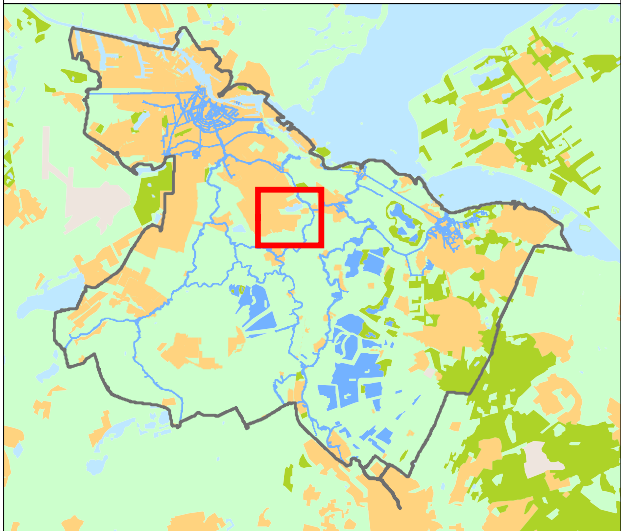


Cartograaf: WM	Datum eerste versie: 03-05-2024	Opdrachtgever: -	Opdrachtnr.: 20230919-3	Controleur: TH	Status kaart: n.v.t.
Laatste wijziging: WM	Datum laatste versie: 22-05-2024	Projectleider: D. de Voogt	Formaat: A3	Schaal: 1:15.000	Kaartnummer: IB20230090
				Bladnr.: 7	

Watergebiedsplan
Zuid Bijlmer en Gein- en Gaasperpolder



Bezoekadres:
Korte Oudekerkdijk 7
1096 AC Amsterdam
Tel. 0900-9394

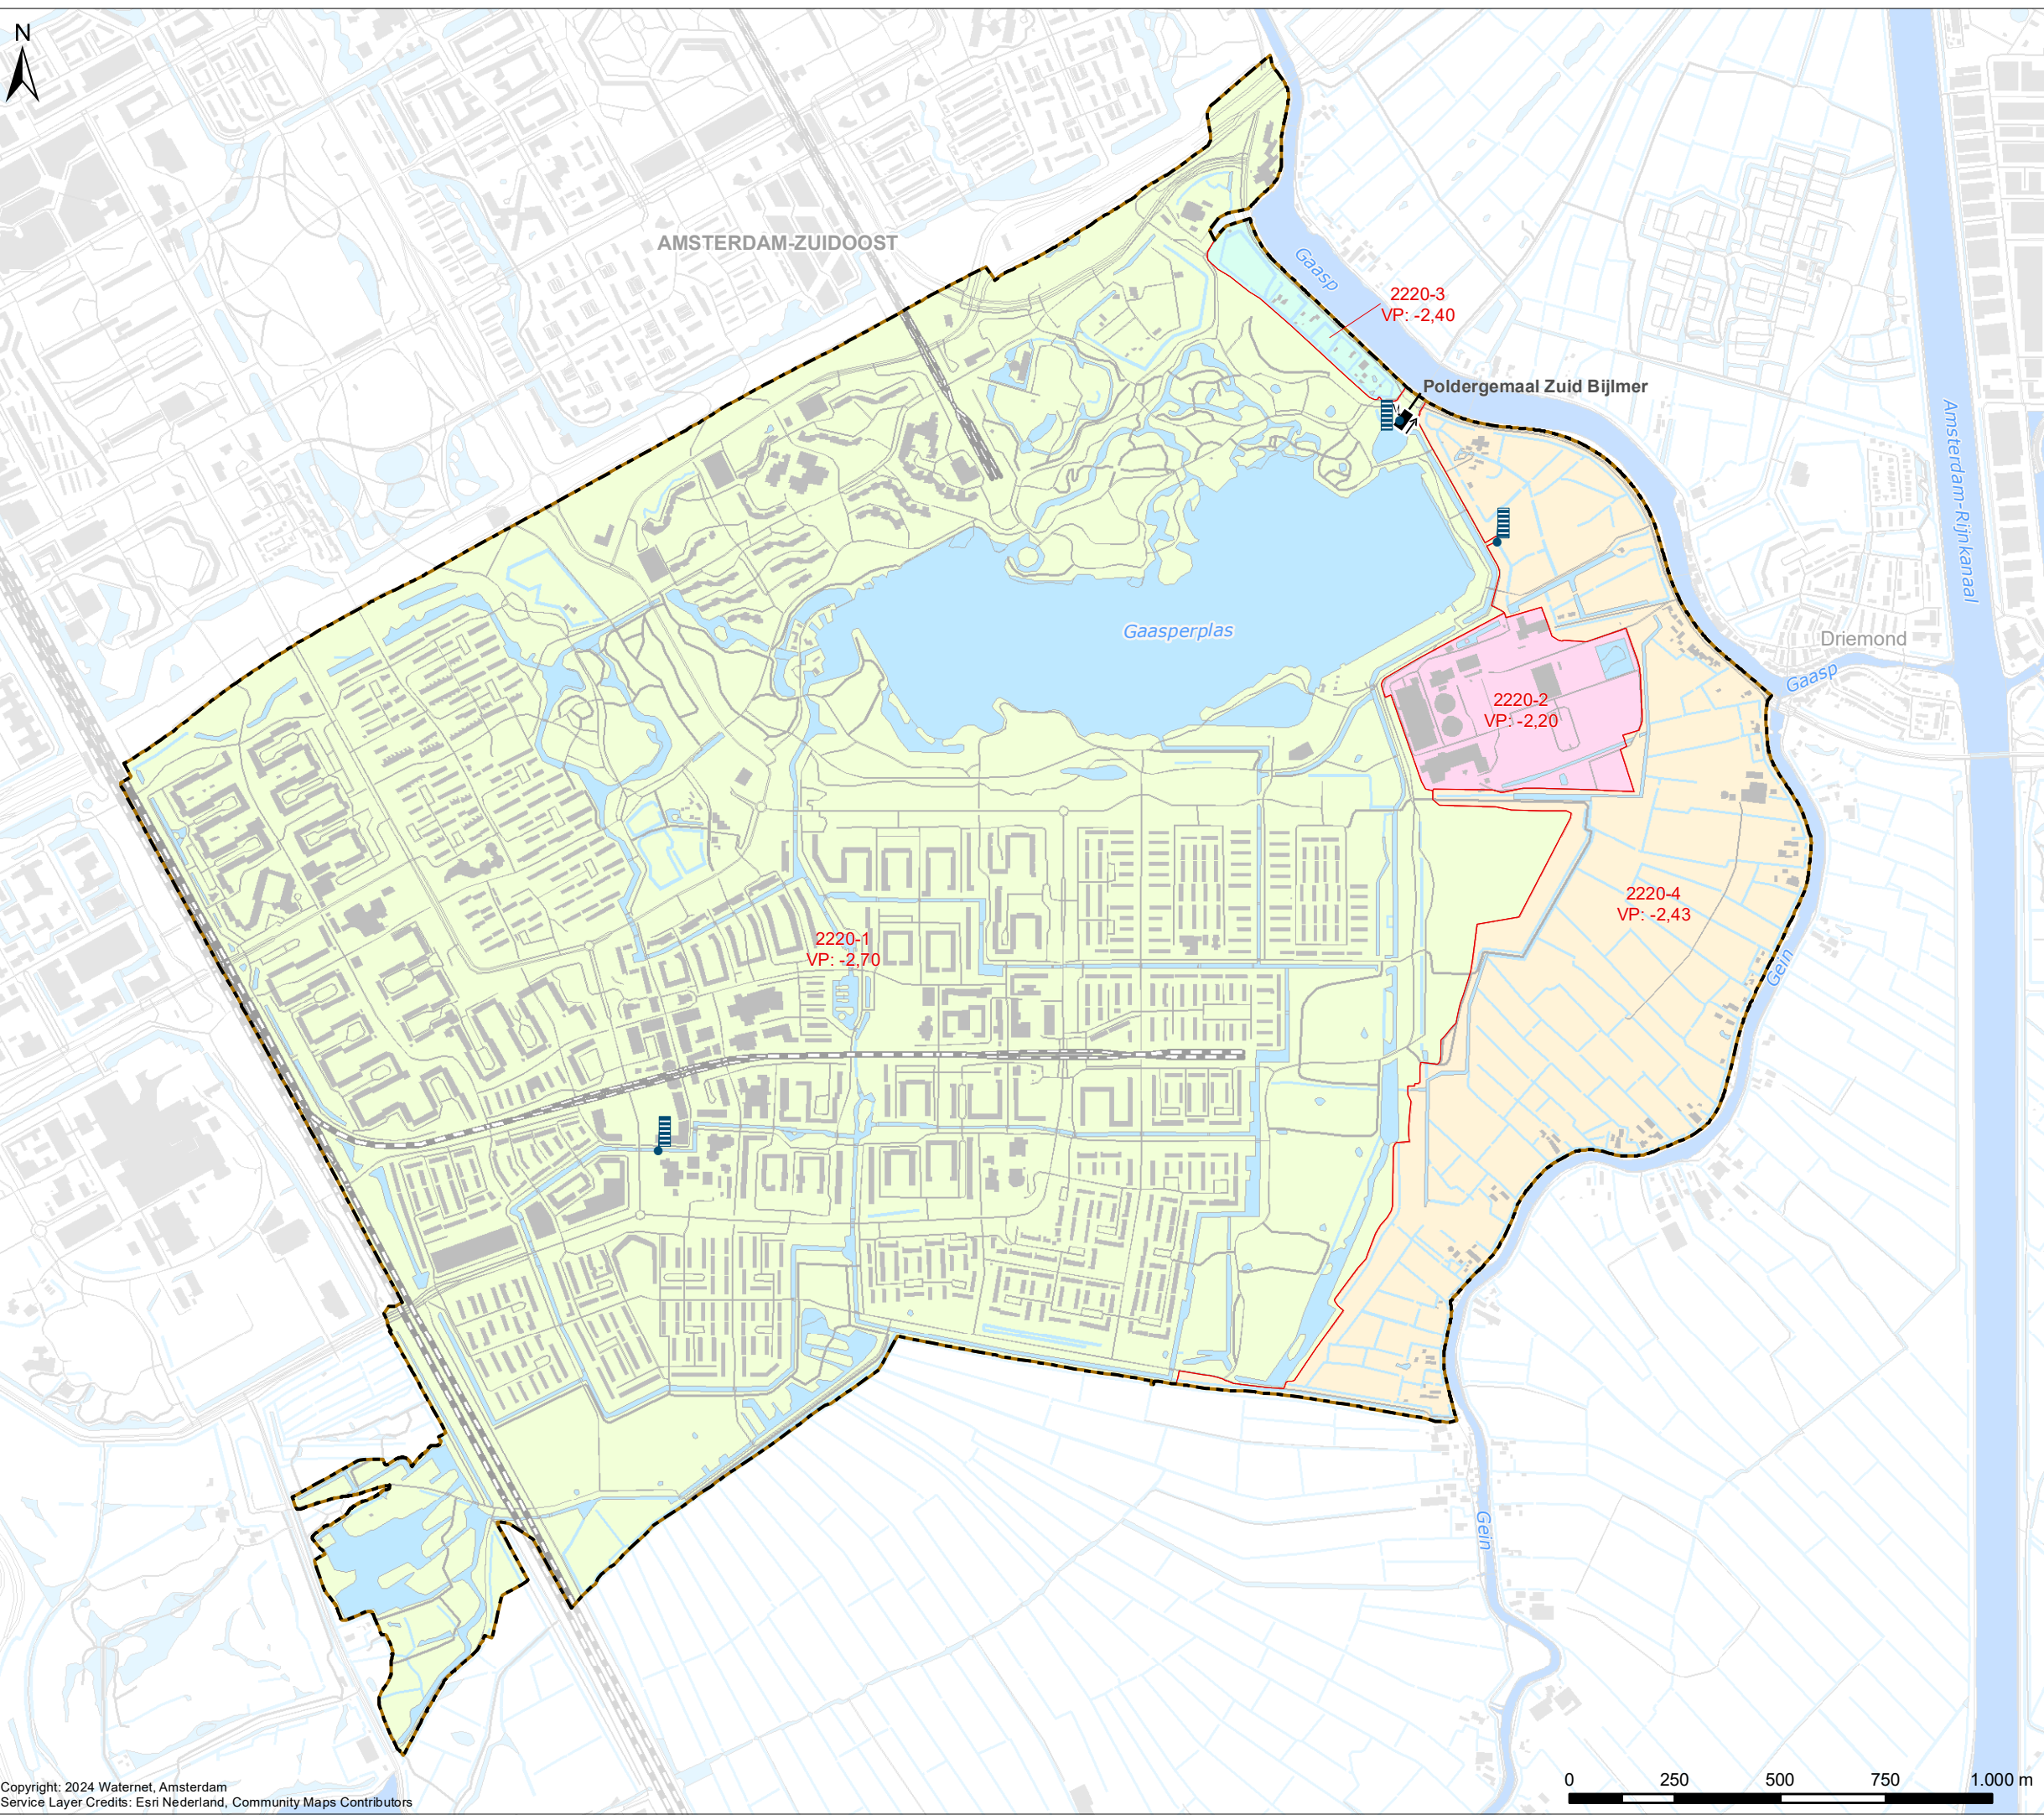

Drooglegging
o.b.v. peilen 2024

Verklaring

Drooglegging (cm)

< 10	60 - 70	120 - 130
10 - 20	70 - 80	130 - 140
20 - 30	80 - 90	140 - 150
30 - 40	90 - 100	150 - >
40 - 50	100 - 110	
50 - 60	110 - 120	

De drooglegging is het verschil tussen het AHN-4 en de peilen volgens peilen 2024
- Vast peil in het geval van vaste peilen
- Winterpeil in het geval van seizoensgebonden peilen
- Laagste peil in het geval van flexibele peilen

Peilgebieden 2024

Peilgebieden

Tpl Toetspeil
Gem Gemiddelde drooglegging
Med Mediaan van de drooglegging


Overig

Water

Boezemwater

Afvoergebied Zuid Bijlmer

Plangebied Watergebietsplan

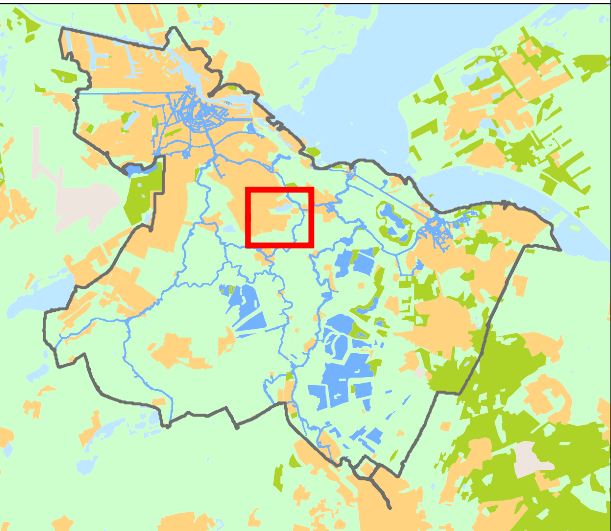

Cartograaf: WM	Datum eerste versie: 25-04-2024	Opdrachtgever: -	Opdrachtnr.: 20230919-3	Controleur: TH	Status kaart: N.v.t.
Laatste wijziging: -	Datum laatste versie: -	Projectleider: D. de Voegt	Formaat: A3	Schaal: 1:15.000	Kaartnummer: IB20230090
					Bladnr.: 8

Watergebietsplan
Zuid Bijlmer en Gein- en Gaasperpolder

waterschap
amstel gooi en vecht

Bezoekadres:
Korte Ouderkerkdijk 7
1096 AC Amsterdam
Tel. 0900-9394



AMSTERDAM-ZUIDOOST

2220-3
Tpl: -240
Gem: 75
Med: 71

2220-2
Tpl: -220
Gem: -161
Med: 145

2220-1A
Tpl: -270
Gem: 130
Med: 121



2220-1B
Tpl: -270
Gem: 122
Med: 115

2220-4
Tpl: -243
Gem: 77
Med: 67

2220-1B
Tpl: -270
Gem: 122
Med: 115

**Bodemgesteldheid
en bodemopbouw**

- Verklaring**
- Grondsoorten*
- Lichte klei
 - Zware klei
 - Veen
 - Bebouwing
- Overig*
- Water
 - Boezemwater
 - Afvoergebied Zuid Bijlmer
 - Plangebied Watergebiedsplan

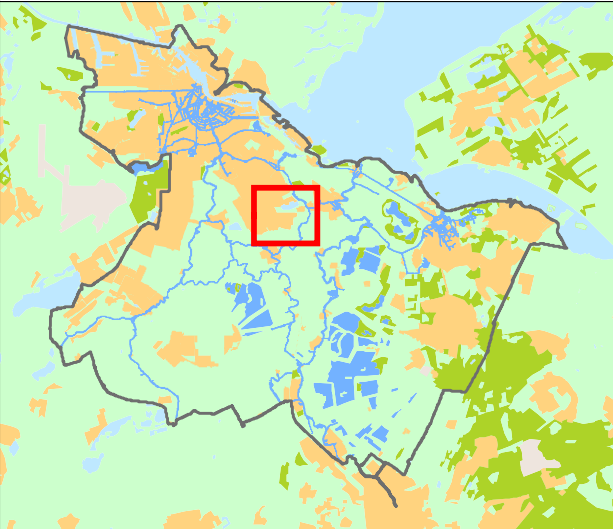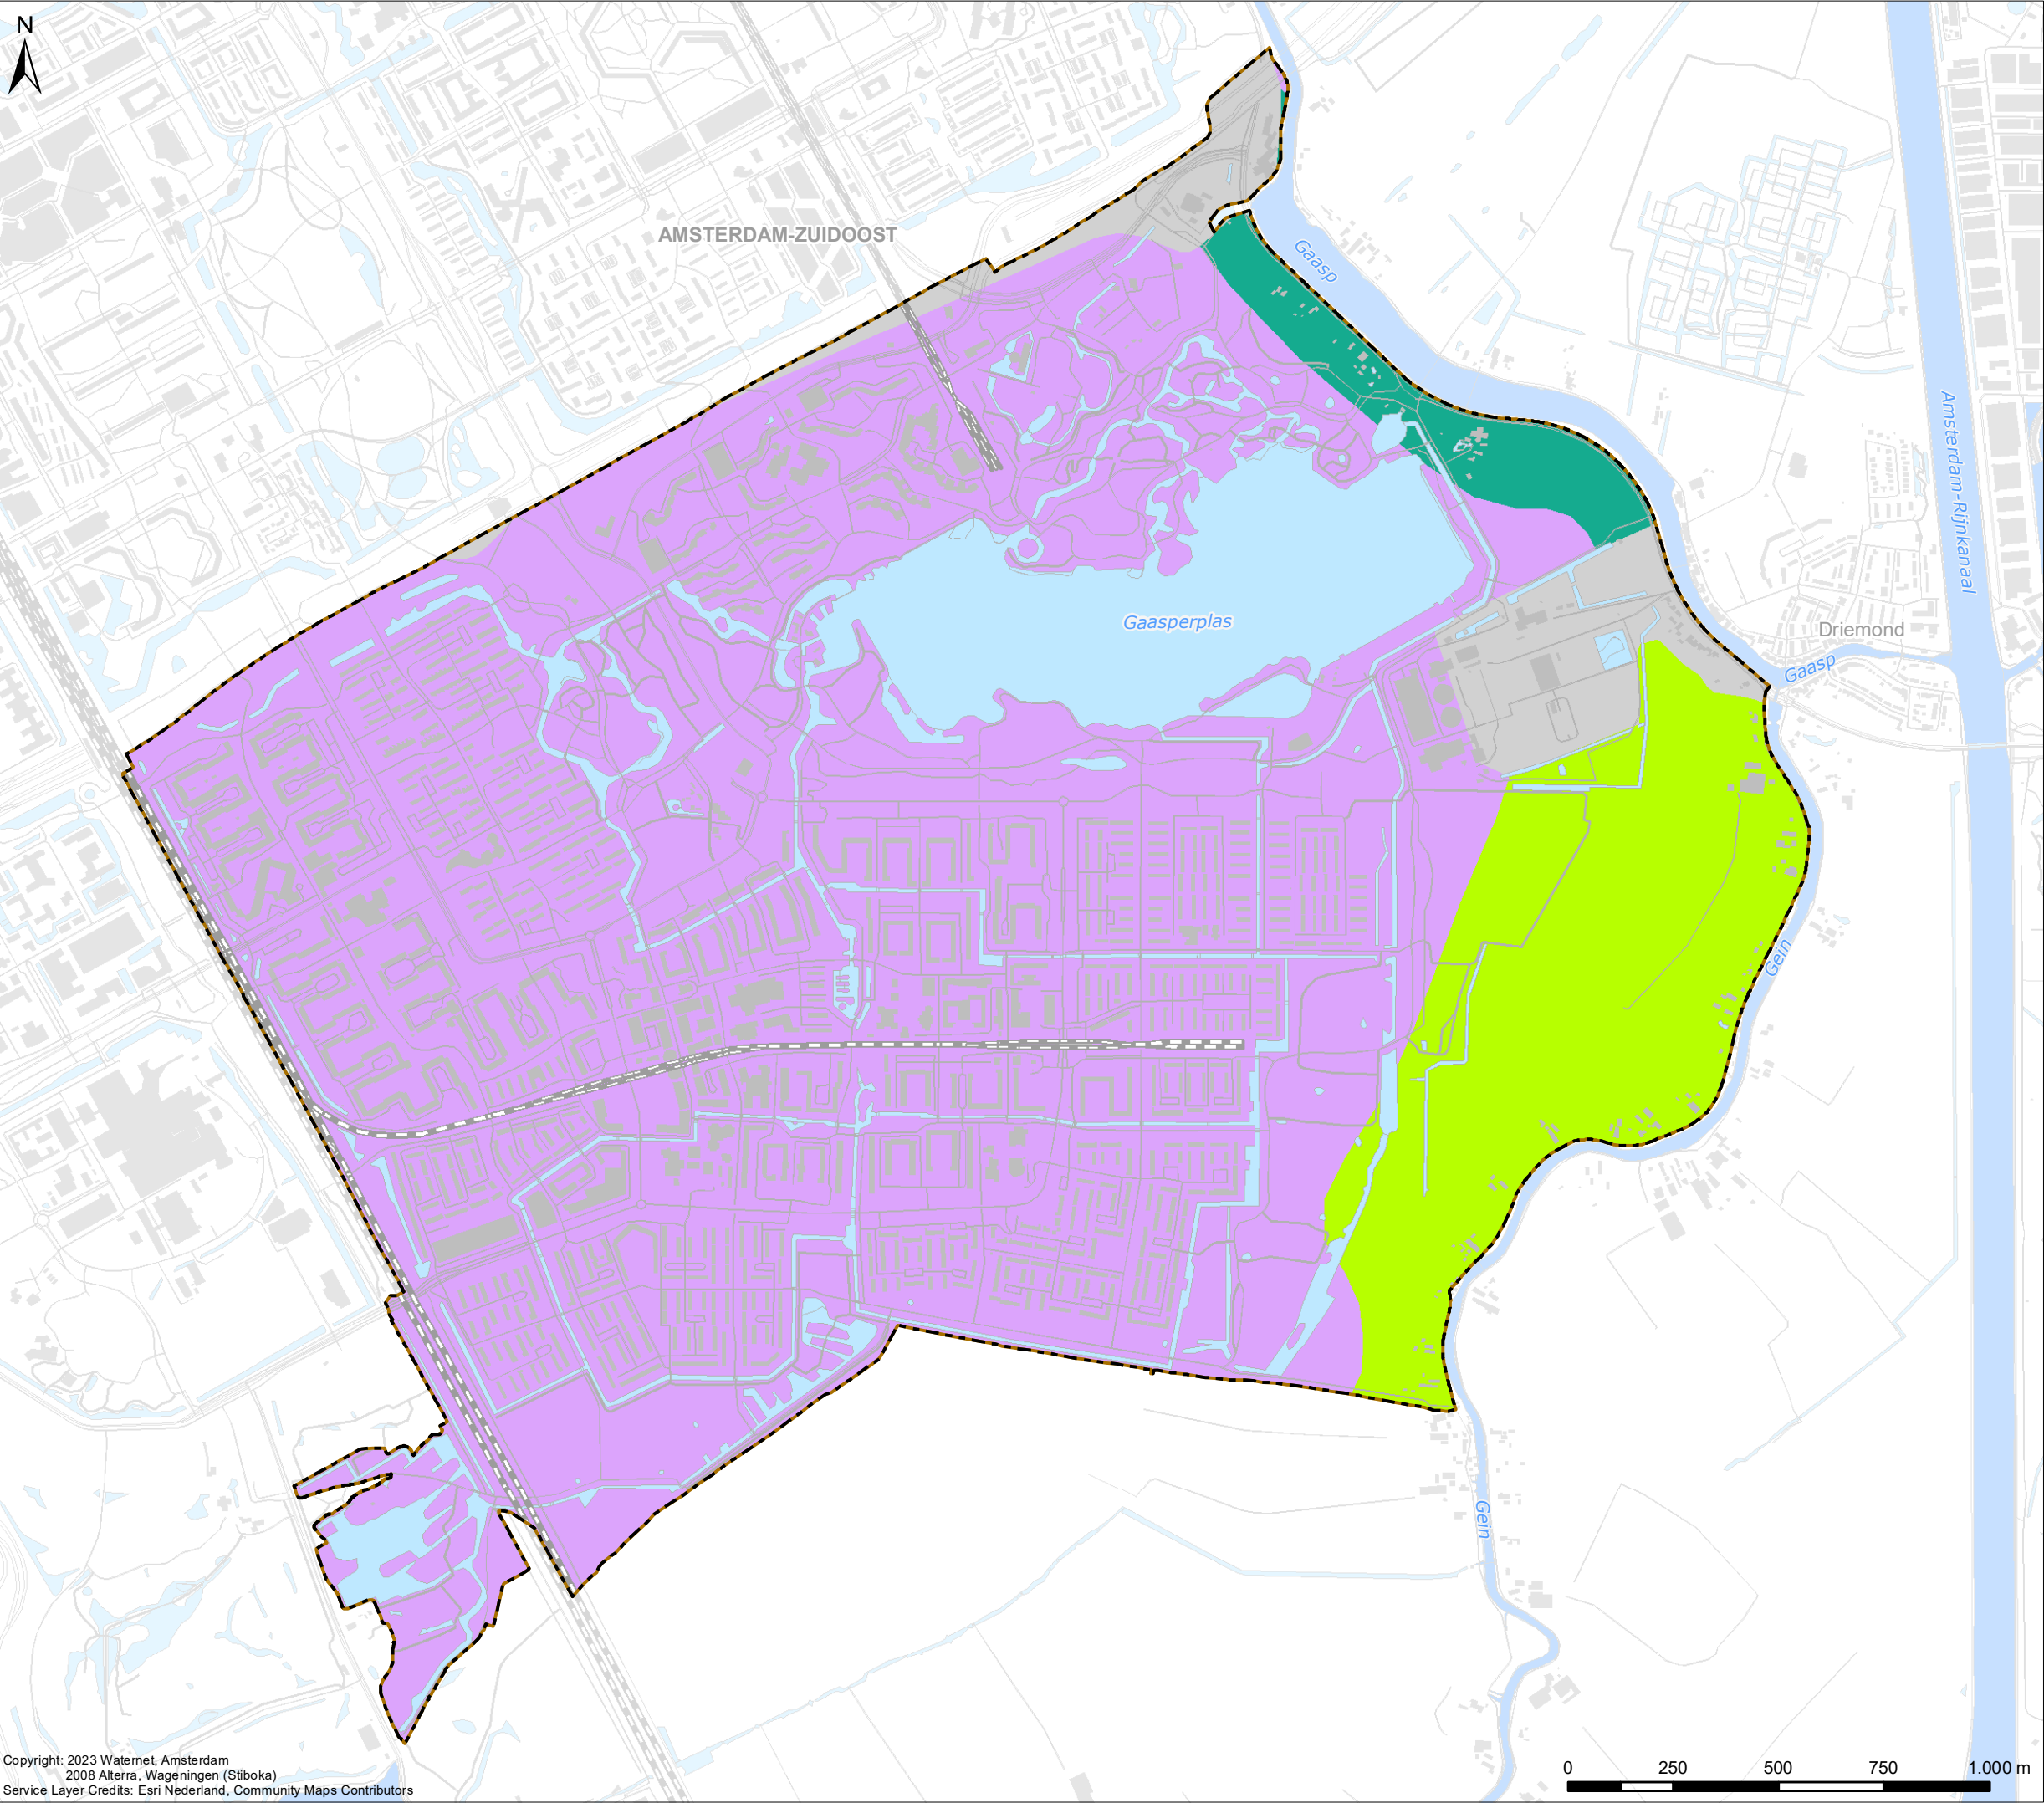

Cartograaf: WM	Datum eerste versie: 26-09-2023	Opdrachtgever: -	Opdrachtnr.: 20230919-3	Controleur: TH	Status kaart: N.v.t.
Laatste wijziging: -	Datum laatste versie: -	Projectleider: D. de Voogt	Formaat: A3	Schaal: 1:15.000	Kaartnummer: IB20230090
				Bladnr.: 9	

**Watergebiedsplan
Zuid Bijlmer en Gein- en Gaasperpolder**



Bezoekadres:
Korte Ouderkerkerdijk 7
1096 AC Amsterdam
Tel. 0900-9394

Grondgebruik
t.b.v. peilafwegingen

Verklaring

Grondgebruik LGN 2021

Grasland

Akkerbouw

Overige landbouwgewassen

Glastuinbouw

Hoogwaardige land- en tuinbouw

Bos

Water

Stedelijk

Bebouwing

Groen in stedelijk gebied



Gras in stedelijk gebied

Infrastructuur hoofd- en spoorwegen

Overig grondgebruik in buitengebied

Natuur

Overig

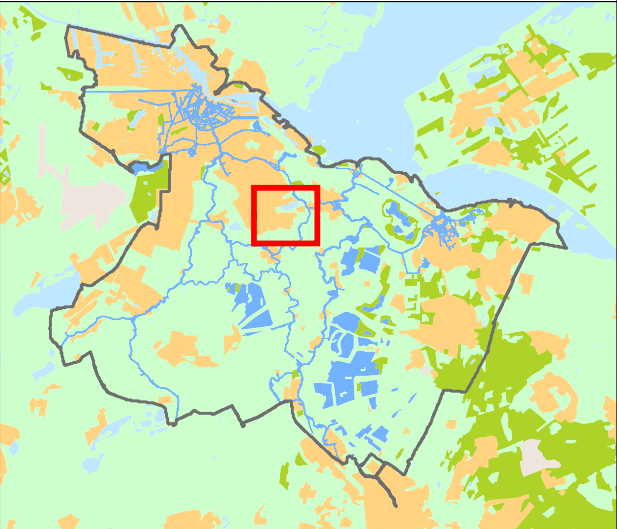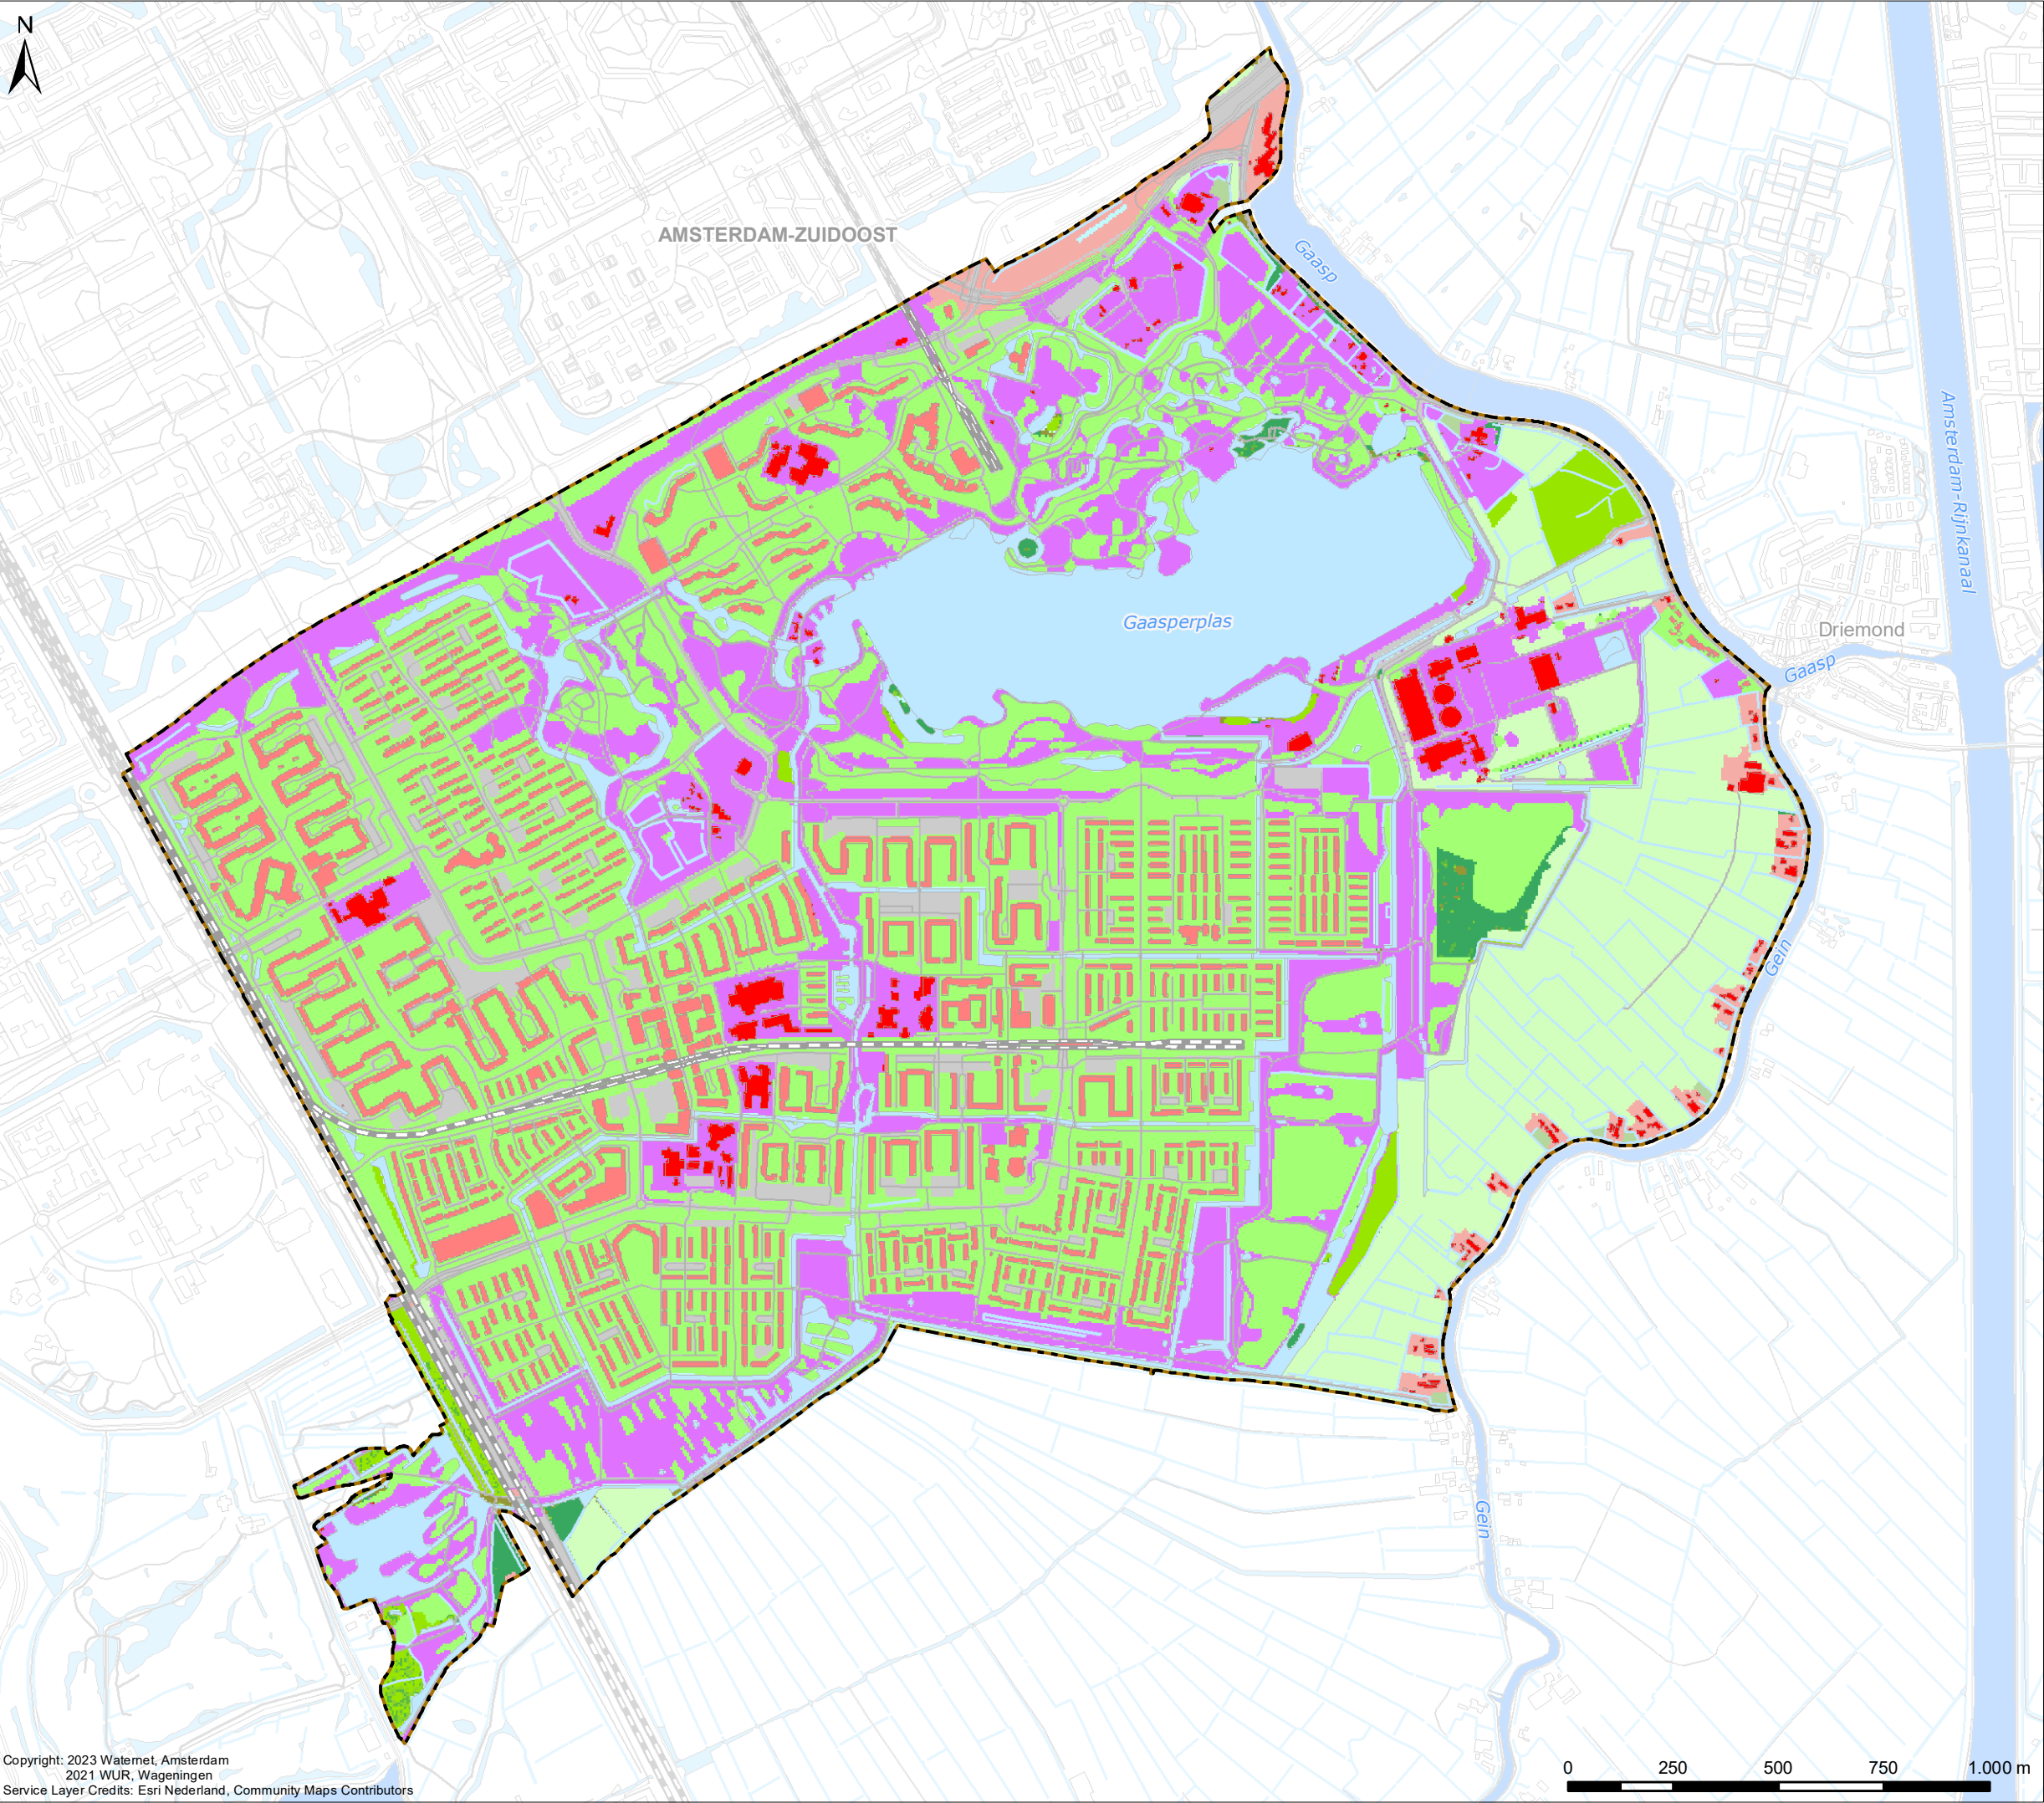WaterBoezemwaterAfvoergebied Zuid BijlmerPlangebied Watergebedsplan

Cartograaf: WM	Datum eerste versie: 26-09-2023	Opdrachtgever: -	Opdrachtnr.: 20230919-3	Controleur: TH	Status kaart: N.v.t.
Laatste wijziging: -	Datum laatste versie: -	Projectleider: D. de Voogt	Formaat: A3	Schaal: 1:15.000	Kaartnummer: IB20230090
					Bladnr.: 10

Watergebedsplan
Zuid Bijlmer en Gein- en Gaasperpolder



Bezoekadres:
Korte Ouderkerkdijk 7
1096 AC Amsterdam
Tel. 0900-9394

Watererfgoed

Verklaring

Watererfgoed

Sluis

Molen

Water

Dijk of kade

Water

Droogmakerij


Overig

Water

Boezemwater

Afvoergebied Zuid Bijlmer

Plangebied Watergebiedsplan

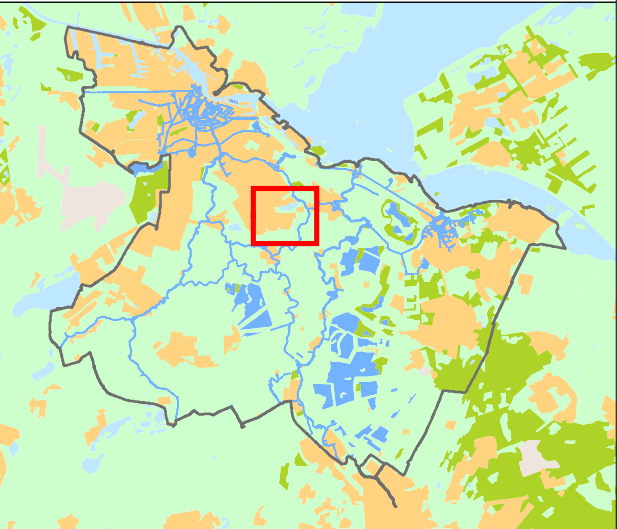

Cartograaf: WM	Datum eerste versie: 27-09-2023	Opdrachtgever: -	Opdrachtnr.: 20230919-3	Controleur: TH	Status kaart: N.v.t.
Laatste wijziging: -	Datum laatste versie: -	Projectleider: D. de Voogt	Formaat: A3	Schaal: 1:15.000	Kaartnummer: IB20230090
				Bladnr.: 11	

Watergebiedsplan
Zuid Bijlmer en Gein- en Gaasperpolder



Bezoekadres:
Korte Oudekerkerdijk 7
1096 AC Amsterdam
Tel. 0900-9394



AMSTERDAM-ZUIDOOST

Gaasperplas

Driemond

0 250 500 750 1.000 m

Ecologische Analysegebieden


Verklaring

Ecologische Analysegebieden

- 2220-EAG-1
- 2220-EAG-3
- 2220-EAG-4
- 2220-EAG-5
- 2220-EAG-6
- 2220-EAG-7

Overig

- Water
- Boezemwater
- Afvoergebied Zuid Bijlmer
- Plangebied Watergebiedsplan

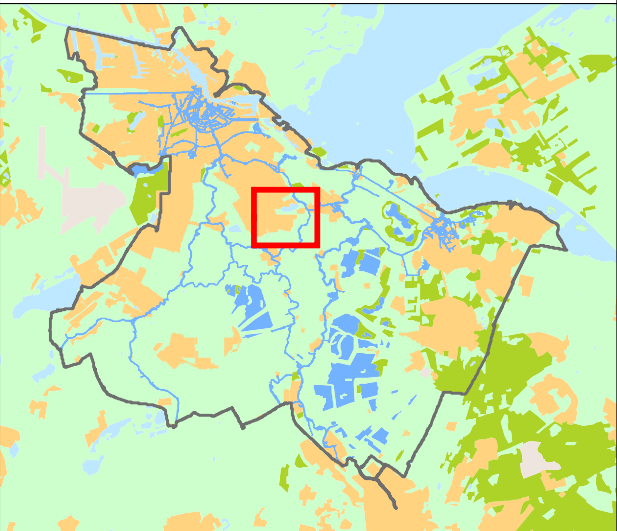

Cartograaf: WM	Datum eerste versie: 30-04-2024	Opdrachtgever: -	Opdrachtnr.: 20230919-3	Controleur: TH	Status kaart: N.v.t.
Laatste wijziging: -	Datum laatste versie: -	Projectleider: D. de Voogt	Formaat: A3	Schaal: 1:15.000	Kaartnummer: IB20230090
				Bladnr.: 12	

Watergebiedsplan
Zuid Bijlmer en Gein- en Gaasperpolder



Bezoekadres:
Korte Oudekerkdijk 7
1096 AC Amsterdam
Tel. 0900-9394

