

Maatregelen


Verklaring

Maatregelen

- Maatregelen
- Maatregel (lijnvormig)

Overig

- Water
- Boezemwater
- Peilgebieden volgens Peilbesluit 2024
- Afvoergebied Zuid Bijlmer
- Plangebied Watergebiedsplan

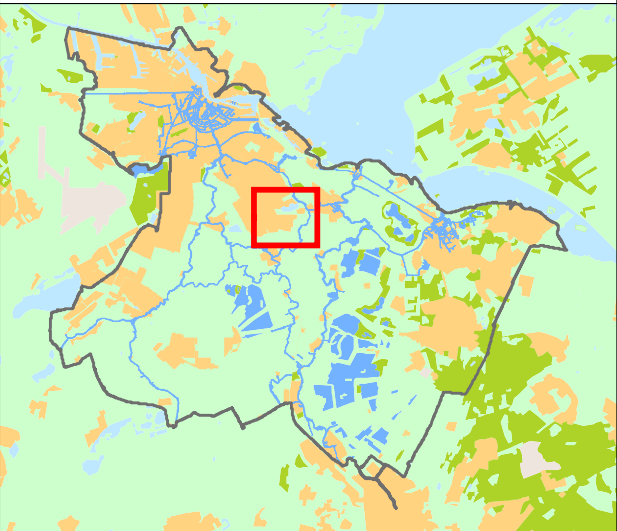


Cartograaf: WM	Datum eerste versie: 29-04-2024	Opdrachtgever: -	Opdrachtnr.: 20230919-3	Controleur: TH	Status kaart: N.v.t.
Laatste wijziging: WM	Datum laatste versie: 14-05-2024	Projectleider: D. de Voogt	Formaat: A3	Schaal: 1:15.000	Kaartnummer: IB20230090
				Bladnr.: 13	

Watergebiedsplan
Zuid Bijlmer en Gein- en Gaasperpolder



Bezoekadres:
Korte Oudekerkendijk 7
1096 AC Amsterdam
Tel. 0900-9394

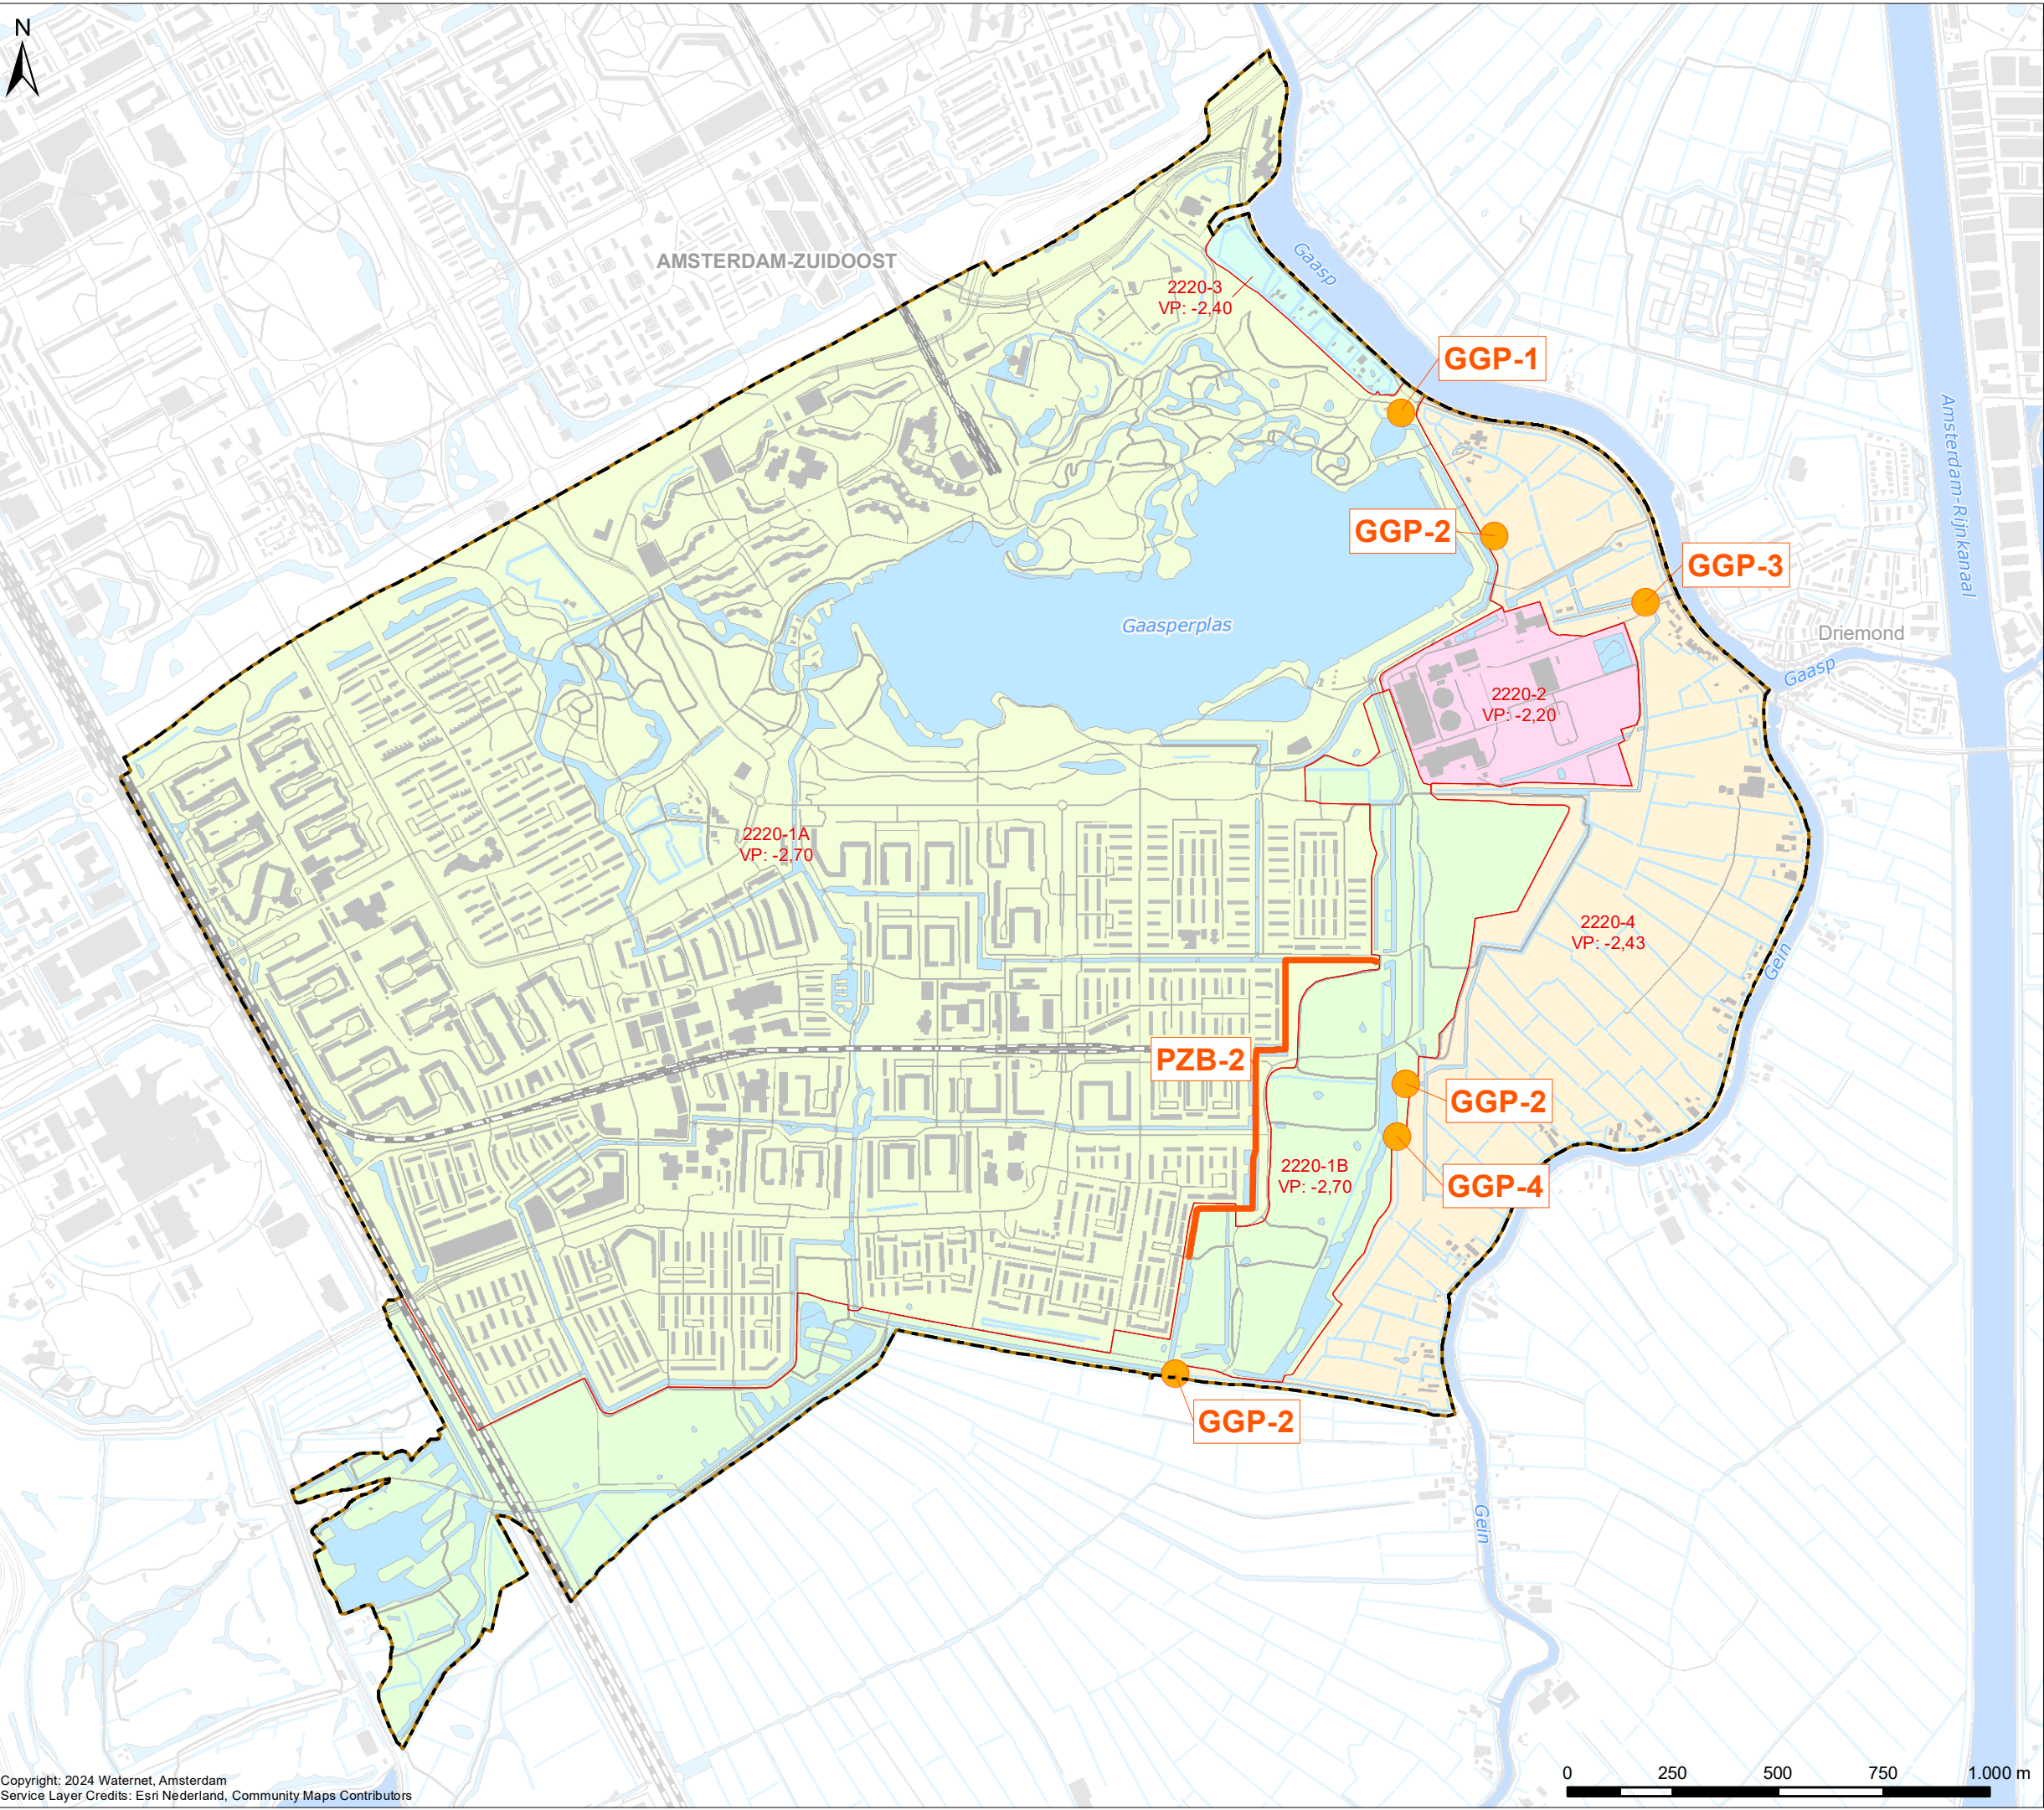

0 250 500 750 1.000 m