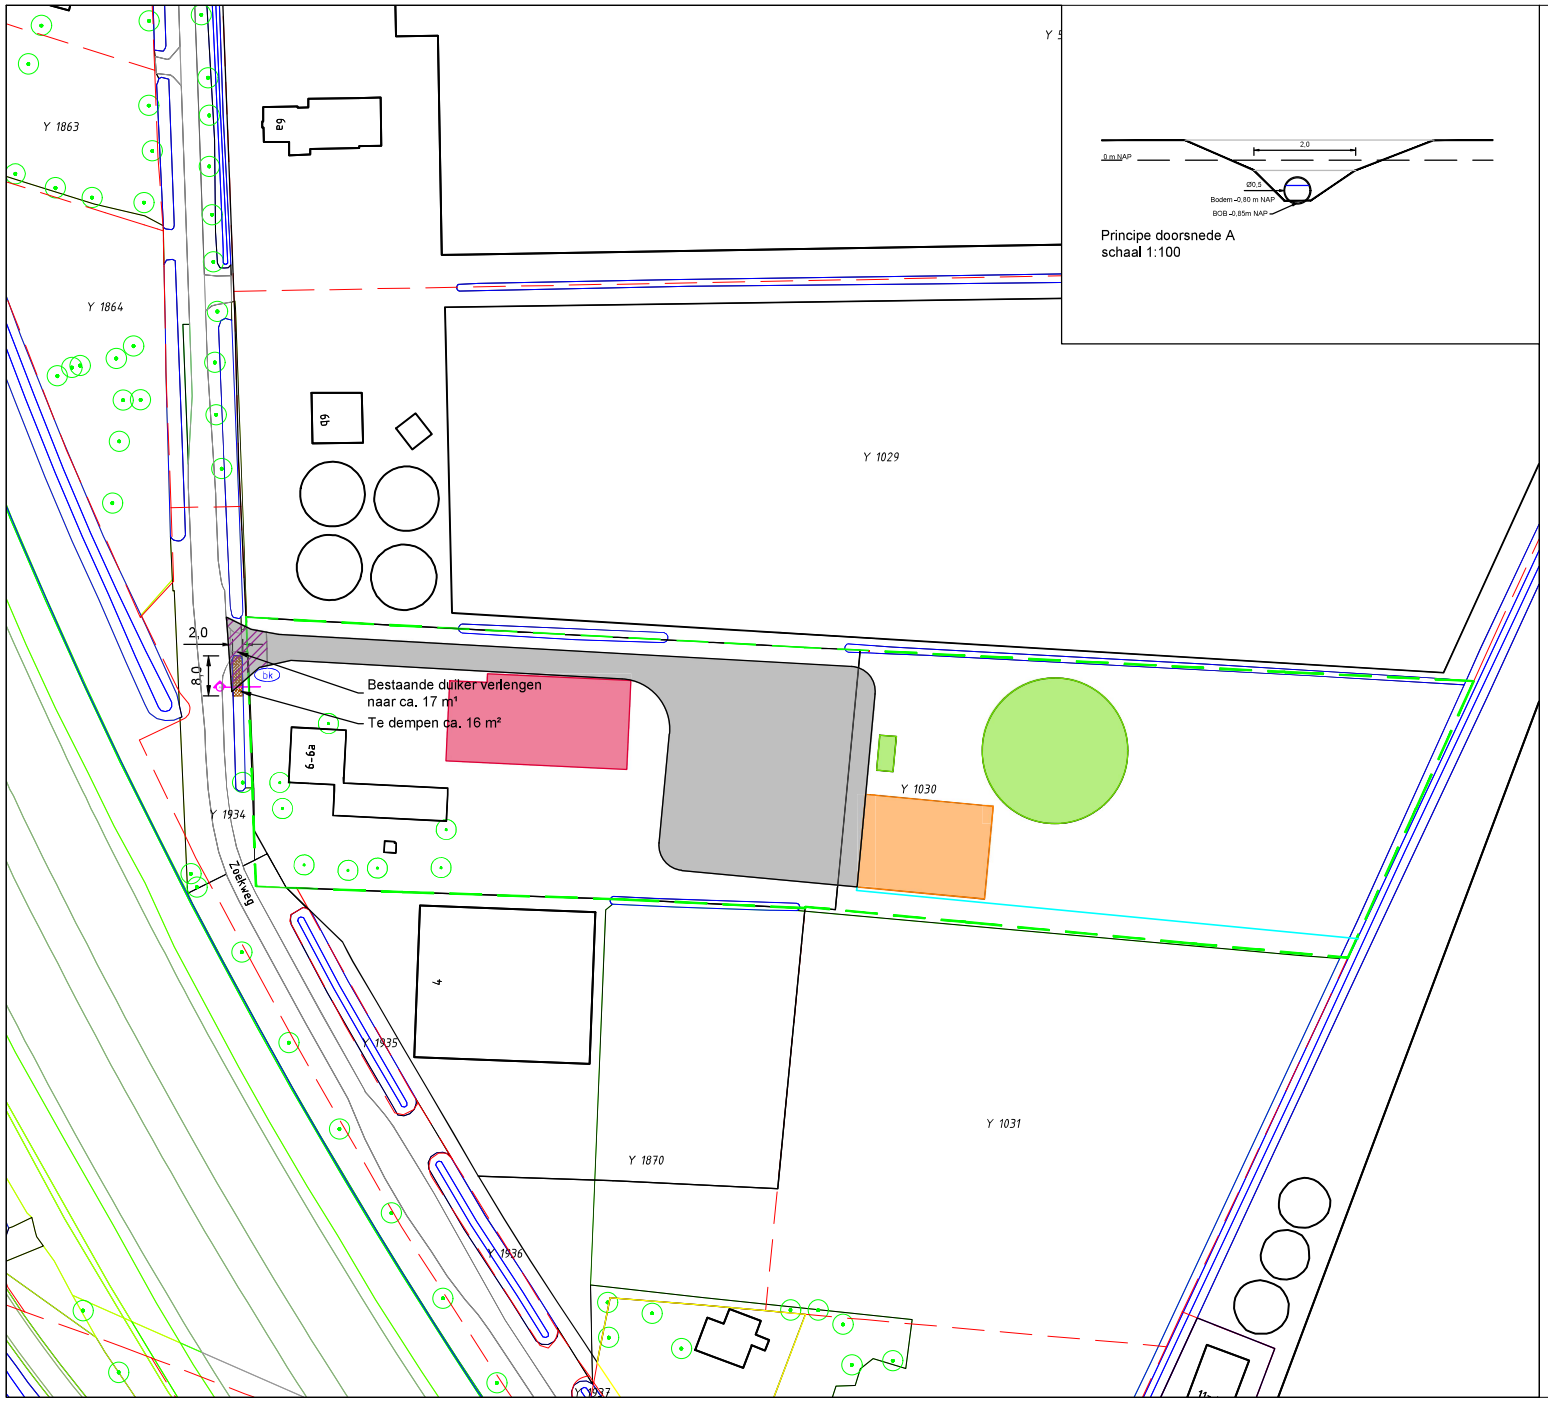

Principe doorsnede A
schaal 1:100

LEGENDA:

- Bebouwing (ca. 472 m²). Afwatering naar oppervlaktewater.
- Terreinverharding (ca. 2.142 m²). Afwatering naar omliggend maaiveld (infiltratie).
- Terreinverharding (ca. 76 m²). Afwatering naar oppervlaktewater.
- Overige verharding (ca. 684 m²). Afwatering naar omliggend maaiveld (infiltratie).
- Gesloopte bebouwing (ca. 624 m²). Afwatering naar oppervlaktewater.
- Afvoer HWA.

WATERTOETS

Toename relevante verharding

Toekomstige bouwwerken	ca.	472 m²
Toekomstige verharding	ca.	76 m²
Gesloopt	ca.	-624 m² +
Toename verharding	ca.	-76 m²

WBD24-770980-E

Kadaster
Gemeente: Steenbergen
Sectie: Y
Nummer: 1030

Bouwlocatie
Zoekweg 6
4651 PS Steenbergen

0 1:500 30 meter

N W O Z

DEFINITIEF

Opdrachtgever
Warmtebedrijf West-Brabant C.V.

Klantnr.	Datum (jjmmdd)	Tekenaar
251100-C	230501	TD

Omschrijving
VGN-Water-rev2

Bladnr. - Benaming
102-Beoogd

Schaal **1:1000** Papier formaat **A3**

AAB Nederland
Honderdland 1040
2676 LV MAASDIJK
+31 (0) 174 637 637
info@aabnl.nl
www.AABnl.nl

ISO 9001

AAB NL

Auteursrechten voorbehouden. Deze tekening is niet geschikt voor de uitvoering. Deze tekening is eigendom van AAB Nederland en mag zonder onze toestemming niet worden gekopieerd of aan derden ter inzage gegeven worden.

Tekeningnummer:251100-C-230501-TD-VGN-Water-rev2-102-Beoogd