


Dwarsdoorsnede

Optie 1:
Afgezaagd en verzonken in talud

Optie 2:
Niet afgezaagd

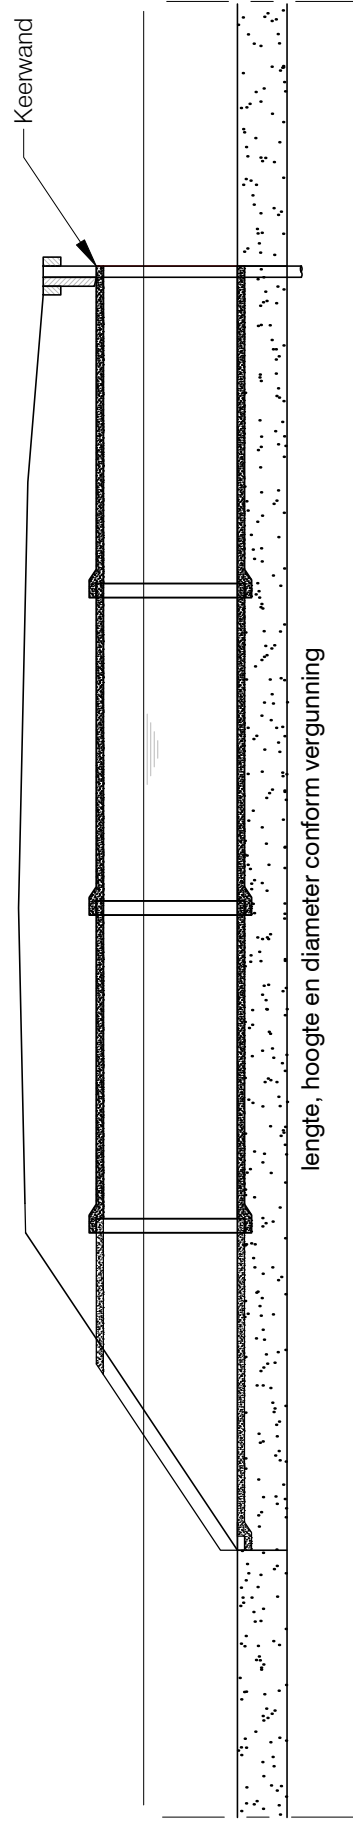

Langsdoorsnede

nr.	Wijzigingen	Datum	Naam
1	Aanpassing	05-12-2018	AvZ

Omschrijving:

Principetekening 1B

Aanleg dam met duiker in cat.A waterloop



Ald: Vergunningen

Getekend: JvdV

Formaat : A4

Schaal 1: nvt

Datum: 20-3-2017

Tekeningnummer: PV-1B

WBD24-770980-F