



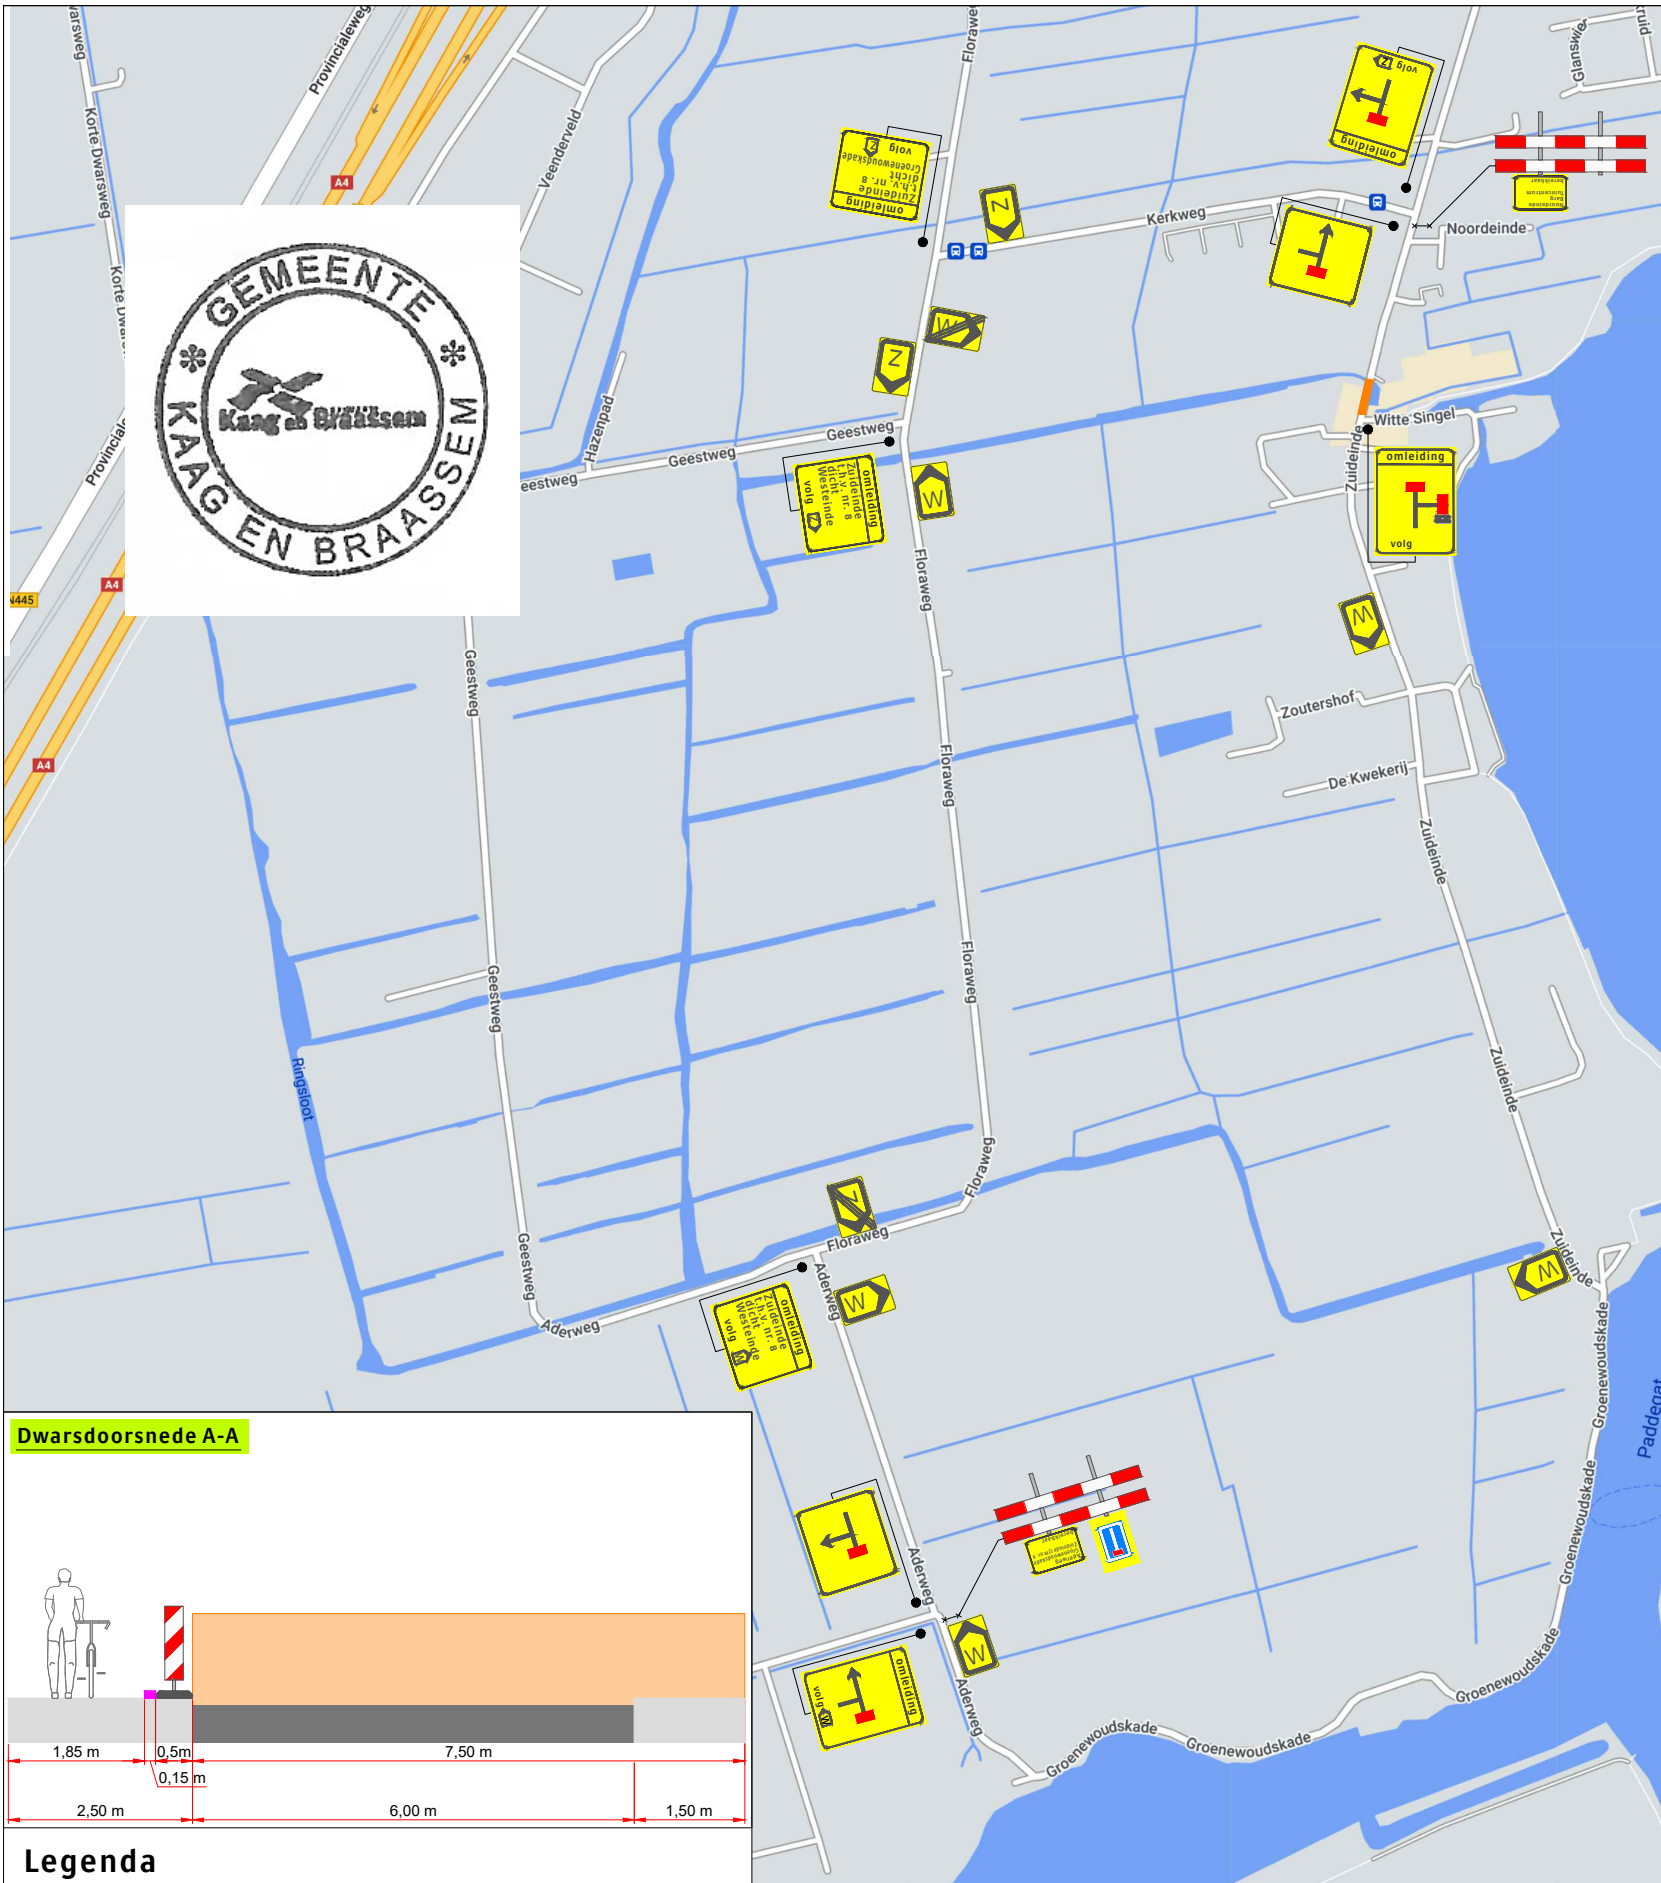

Legenda

- Werkruimte
- Bakens (ca. 70m)
- Deze weg is dicht
- X t/m X
- 2X

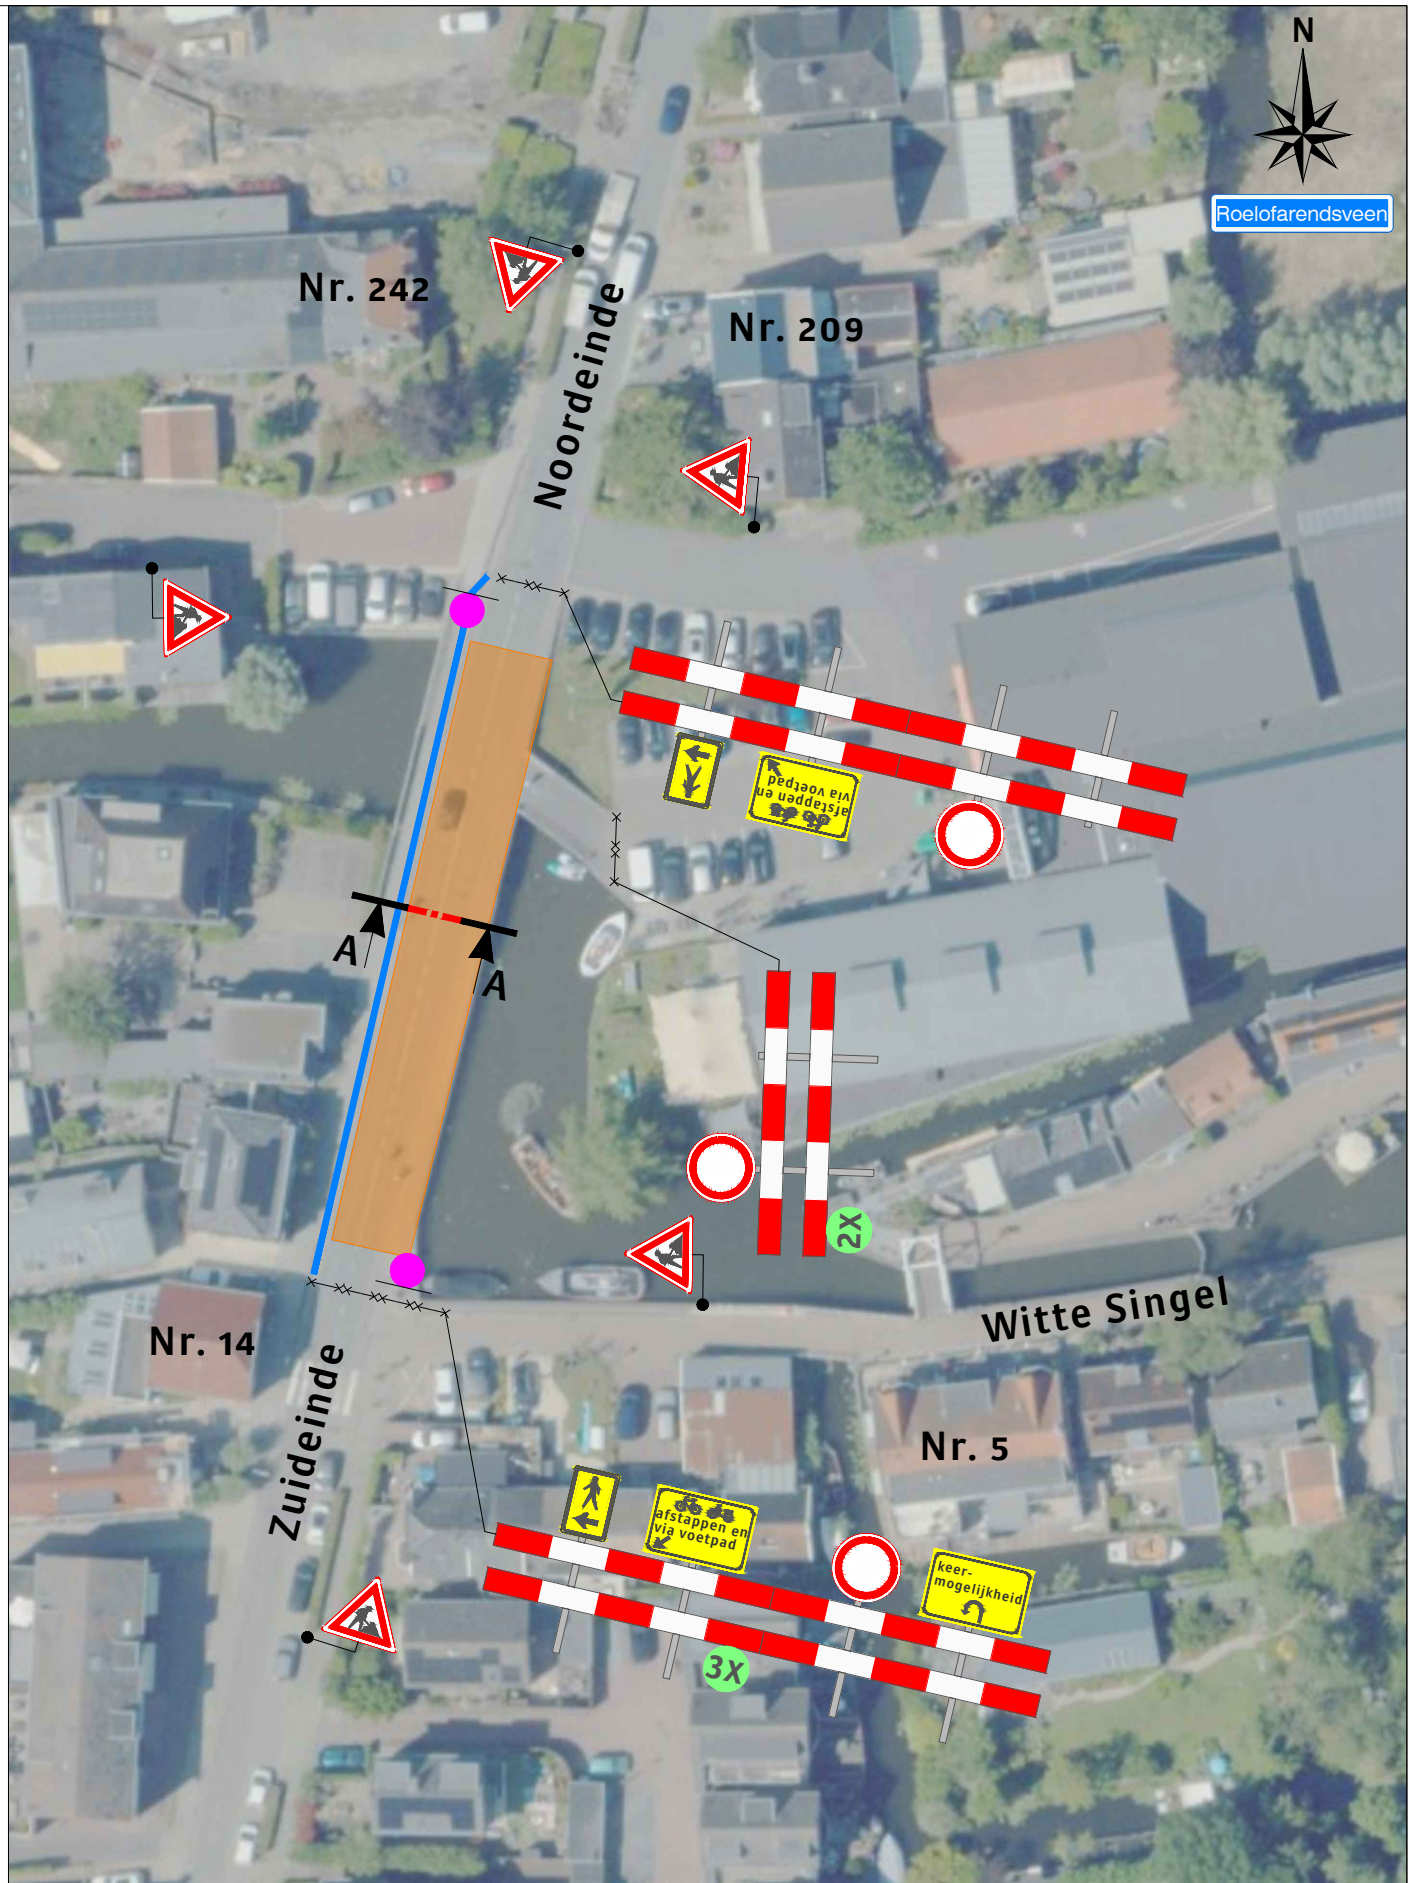

Werkvakindeling ETW

Opdrachtgever: **Versluys & Zoon BV**

Project: **Zuideinde 8 te Roelofarendsveen**

Onderdeel: Verkeersmaatregel/verkeersomleiding\ Afstand VRI: ... m

Aard werkzaamheden opdr.gever: Asfalt

Getekend : Datum : 11-03-2024

Gecontroleerd : Datum : 11-03-2024

Referentienr. : Tekeningnummer: 124-01297-01

Formaat: A3 Schaal: nvt Status: Concept

Plaatsing conform CROW 96a en 96b - Conflicterende bebording / bewegwijzering afdekken