




bezoekaadres:
 Burgemeester Jamesplein 1
 2803 PG Gouda
 postadres:
 postbus 1086
 2800 BB Gouda

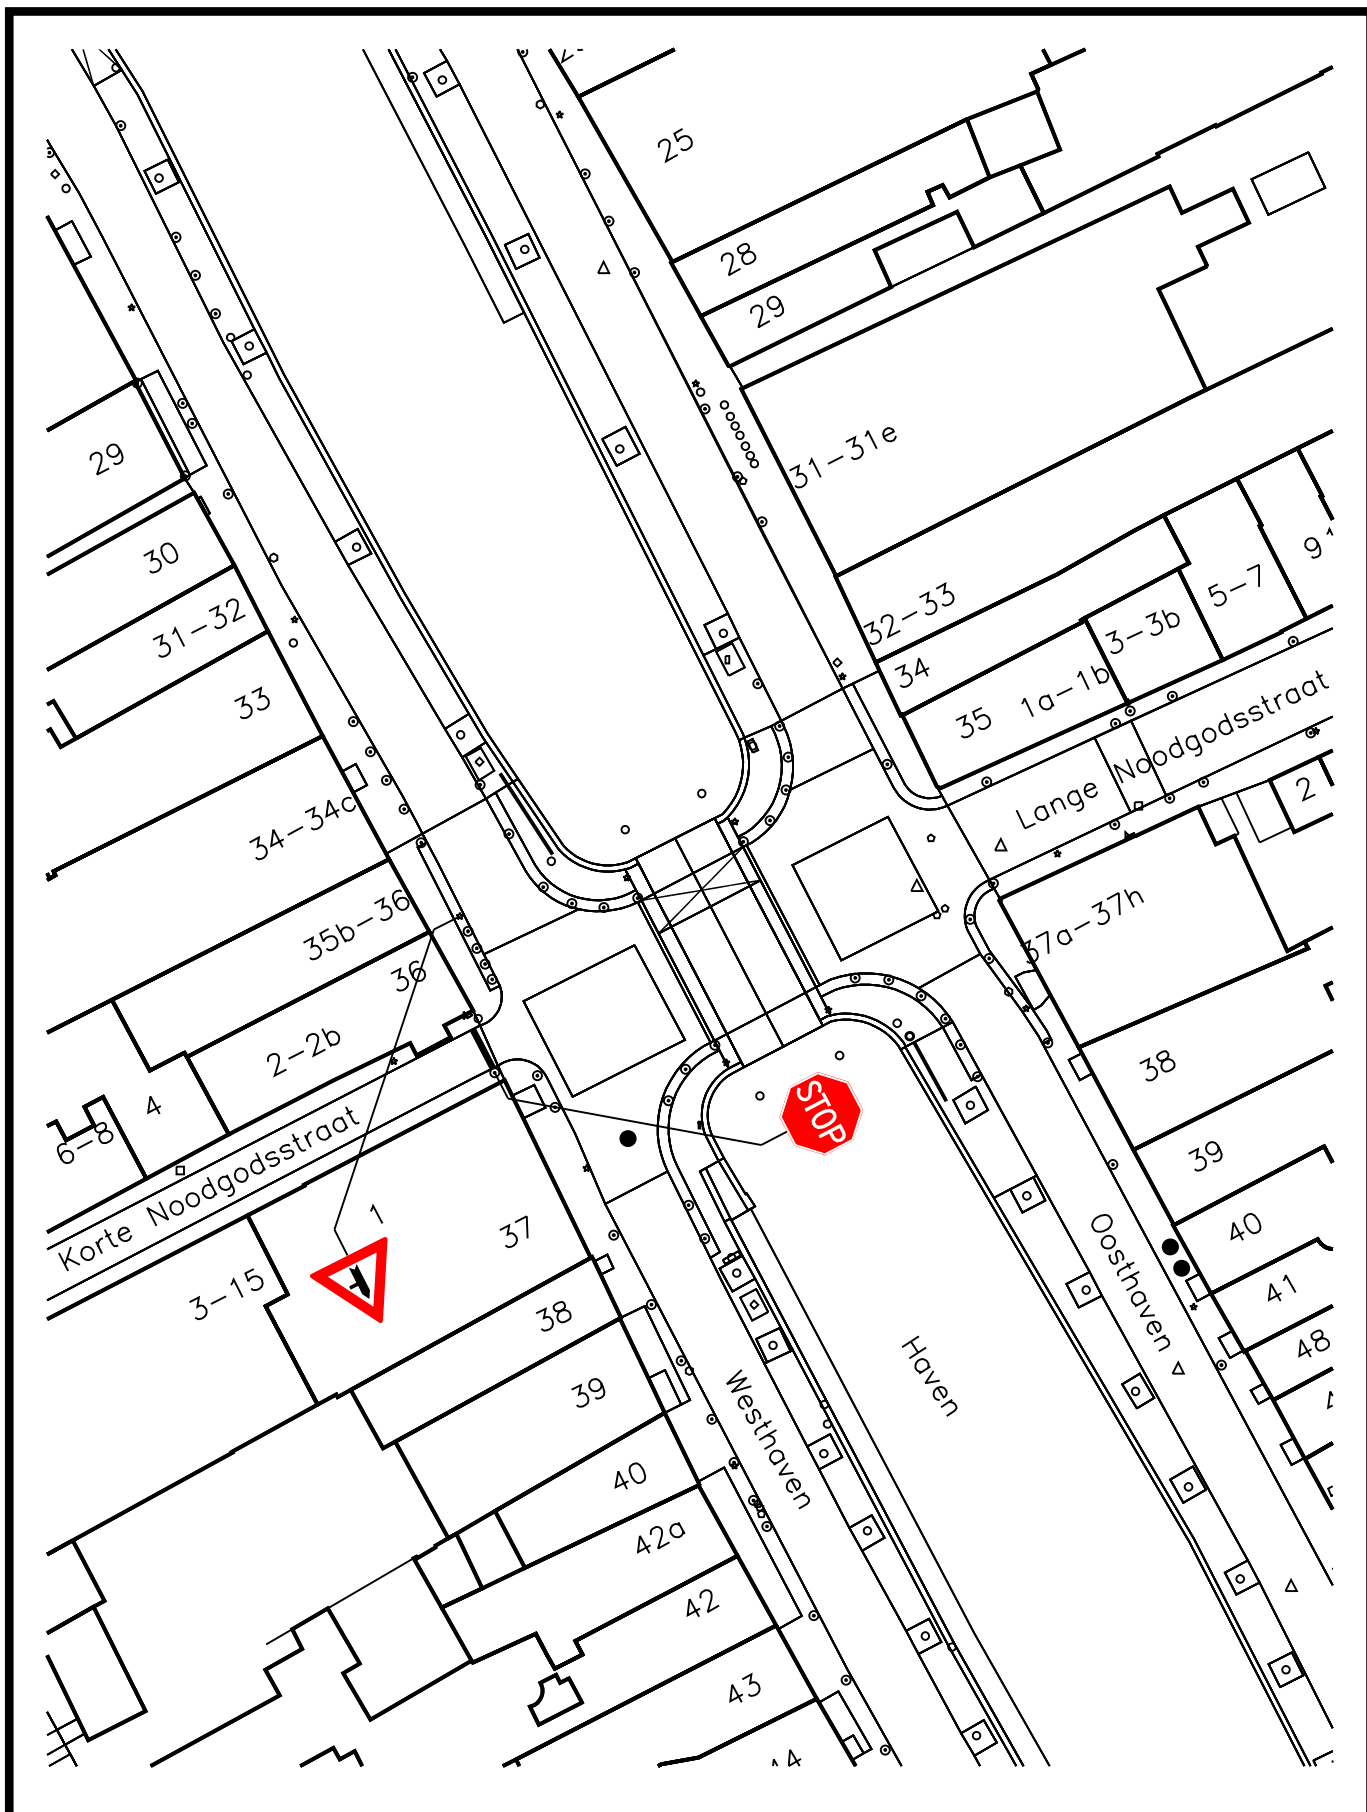

afdeling Beheer Openbare Ruimte

VERKEERSBESLUIT

Behoort bij het besluit van B en W van Gouda

nummer : **1369006-2024**

directie :
 Ruimtelijke Ontwikkeling

schaal :

1:500



Dit is een gedeelte uit het digitaal bestand,
 dat aan wijzigingen onderhevig kan zijn.
 Aan hetgeen op deze afdruk is
 weergegeven kan **geen enkel recht**
 worden ontleend.