



# verwijderen en plaatsen van de beschoeiing in a-water OVK20646 thv Simon Luymesstraat te Nieuw-Vossemeer

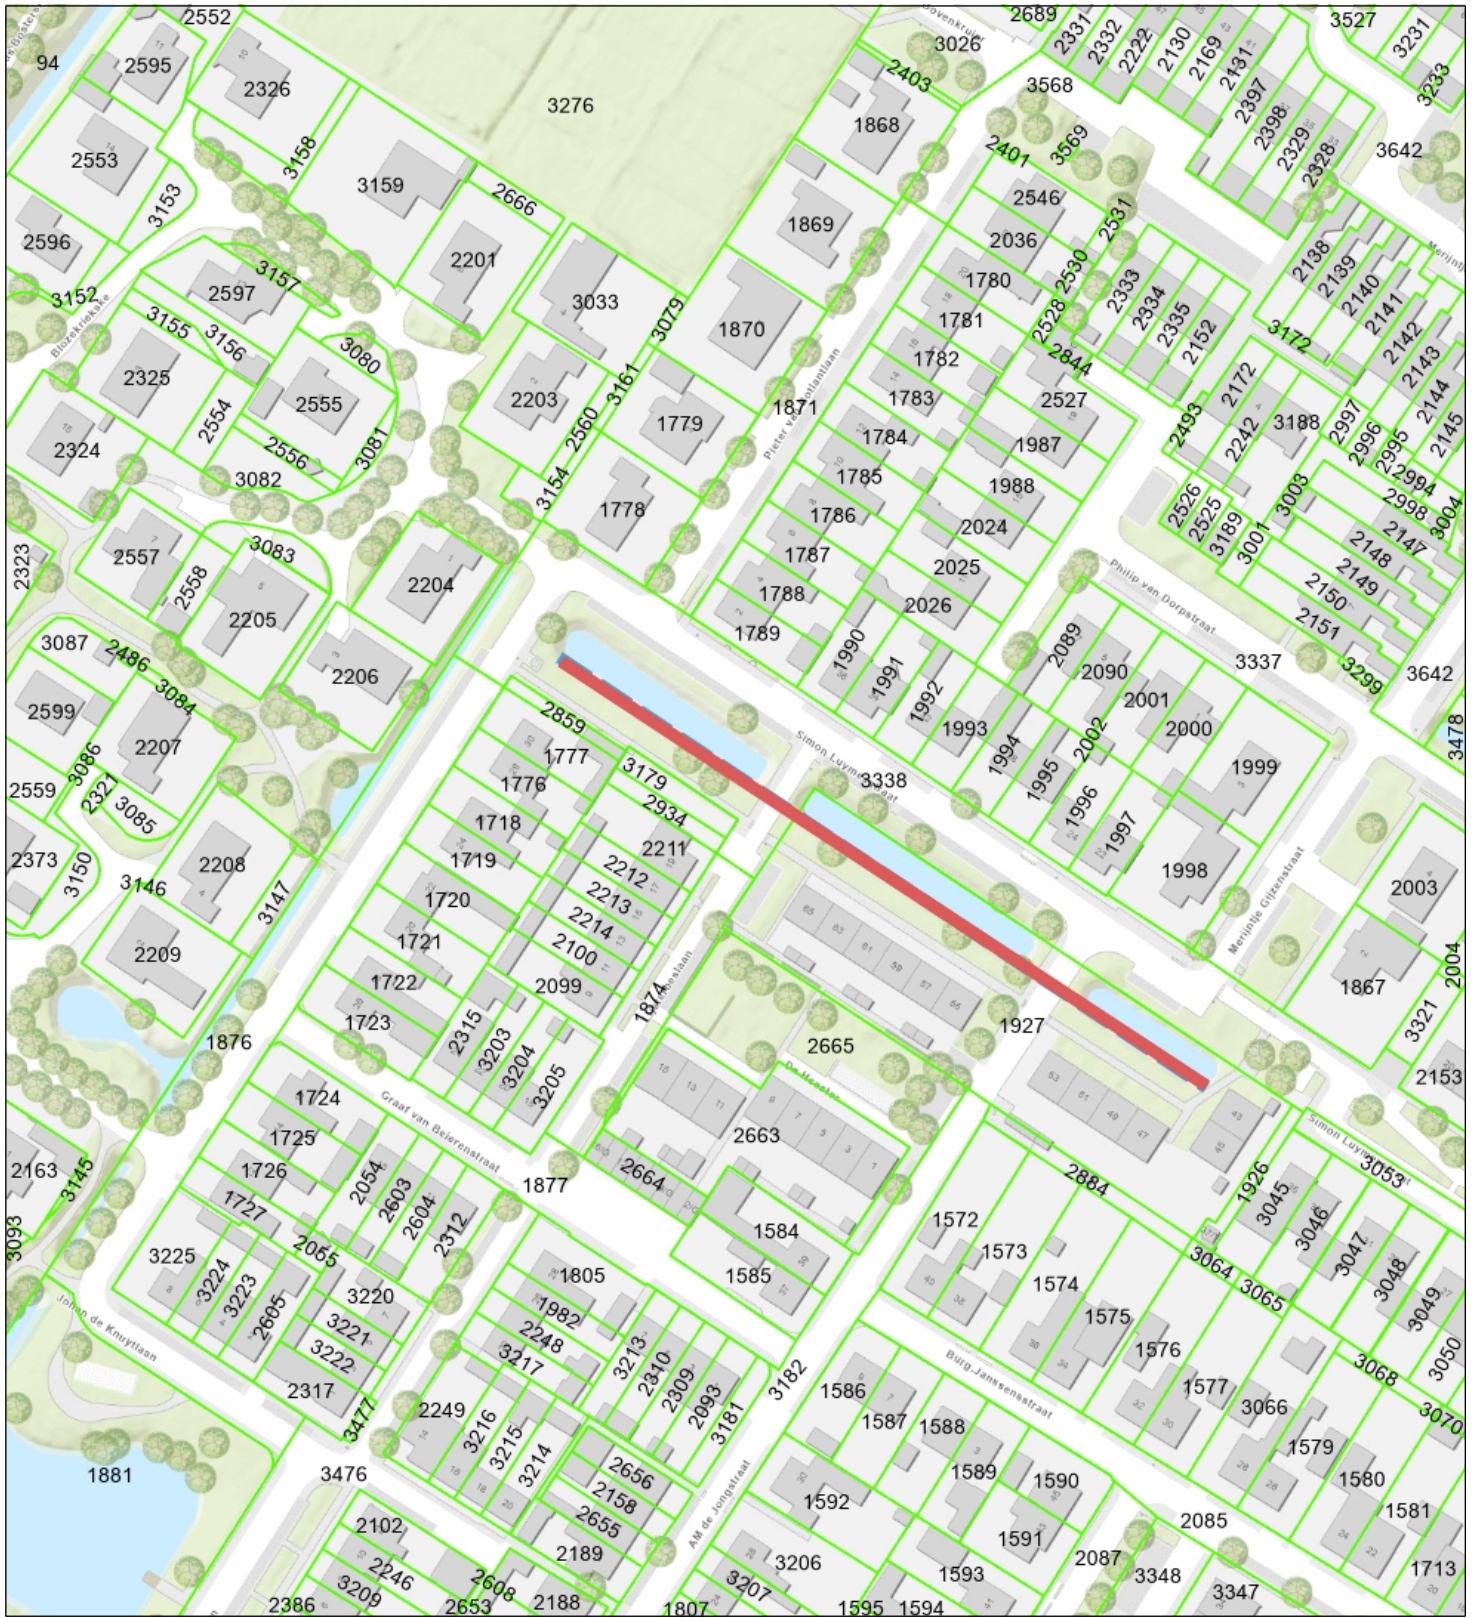

 Percelen  
Topo



**Naam/Proces:**  
0652750376-B

**Datum:** 20-05-2024

**Formaat:** A4

**Schaal:** 1:1,500

