



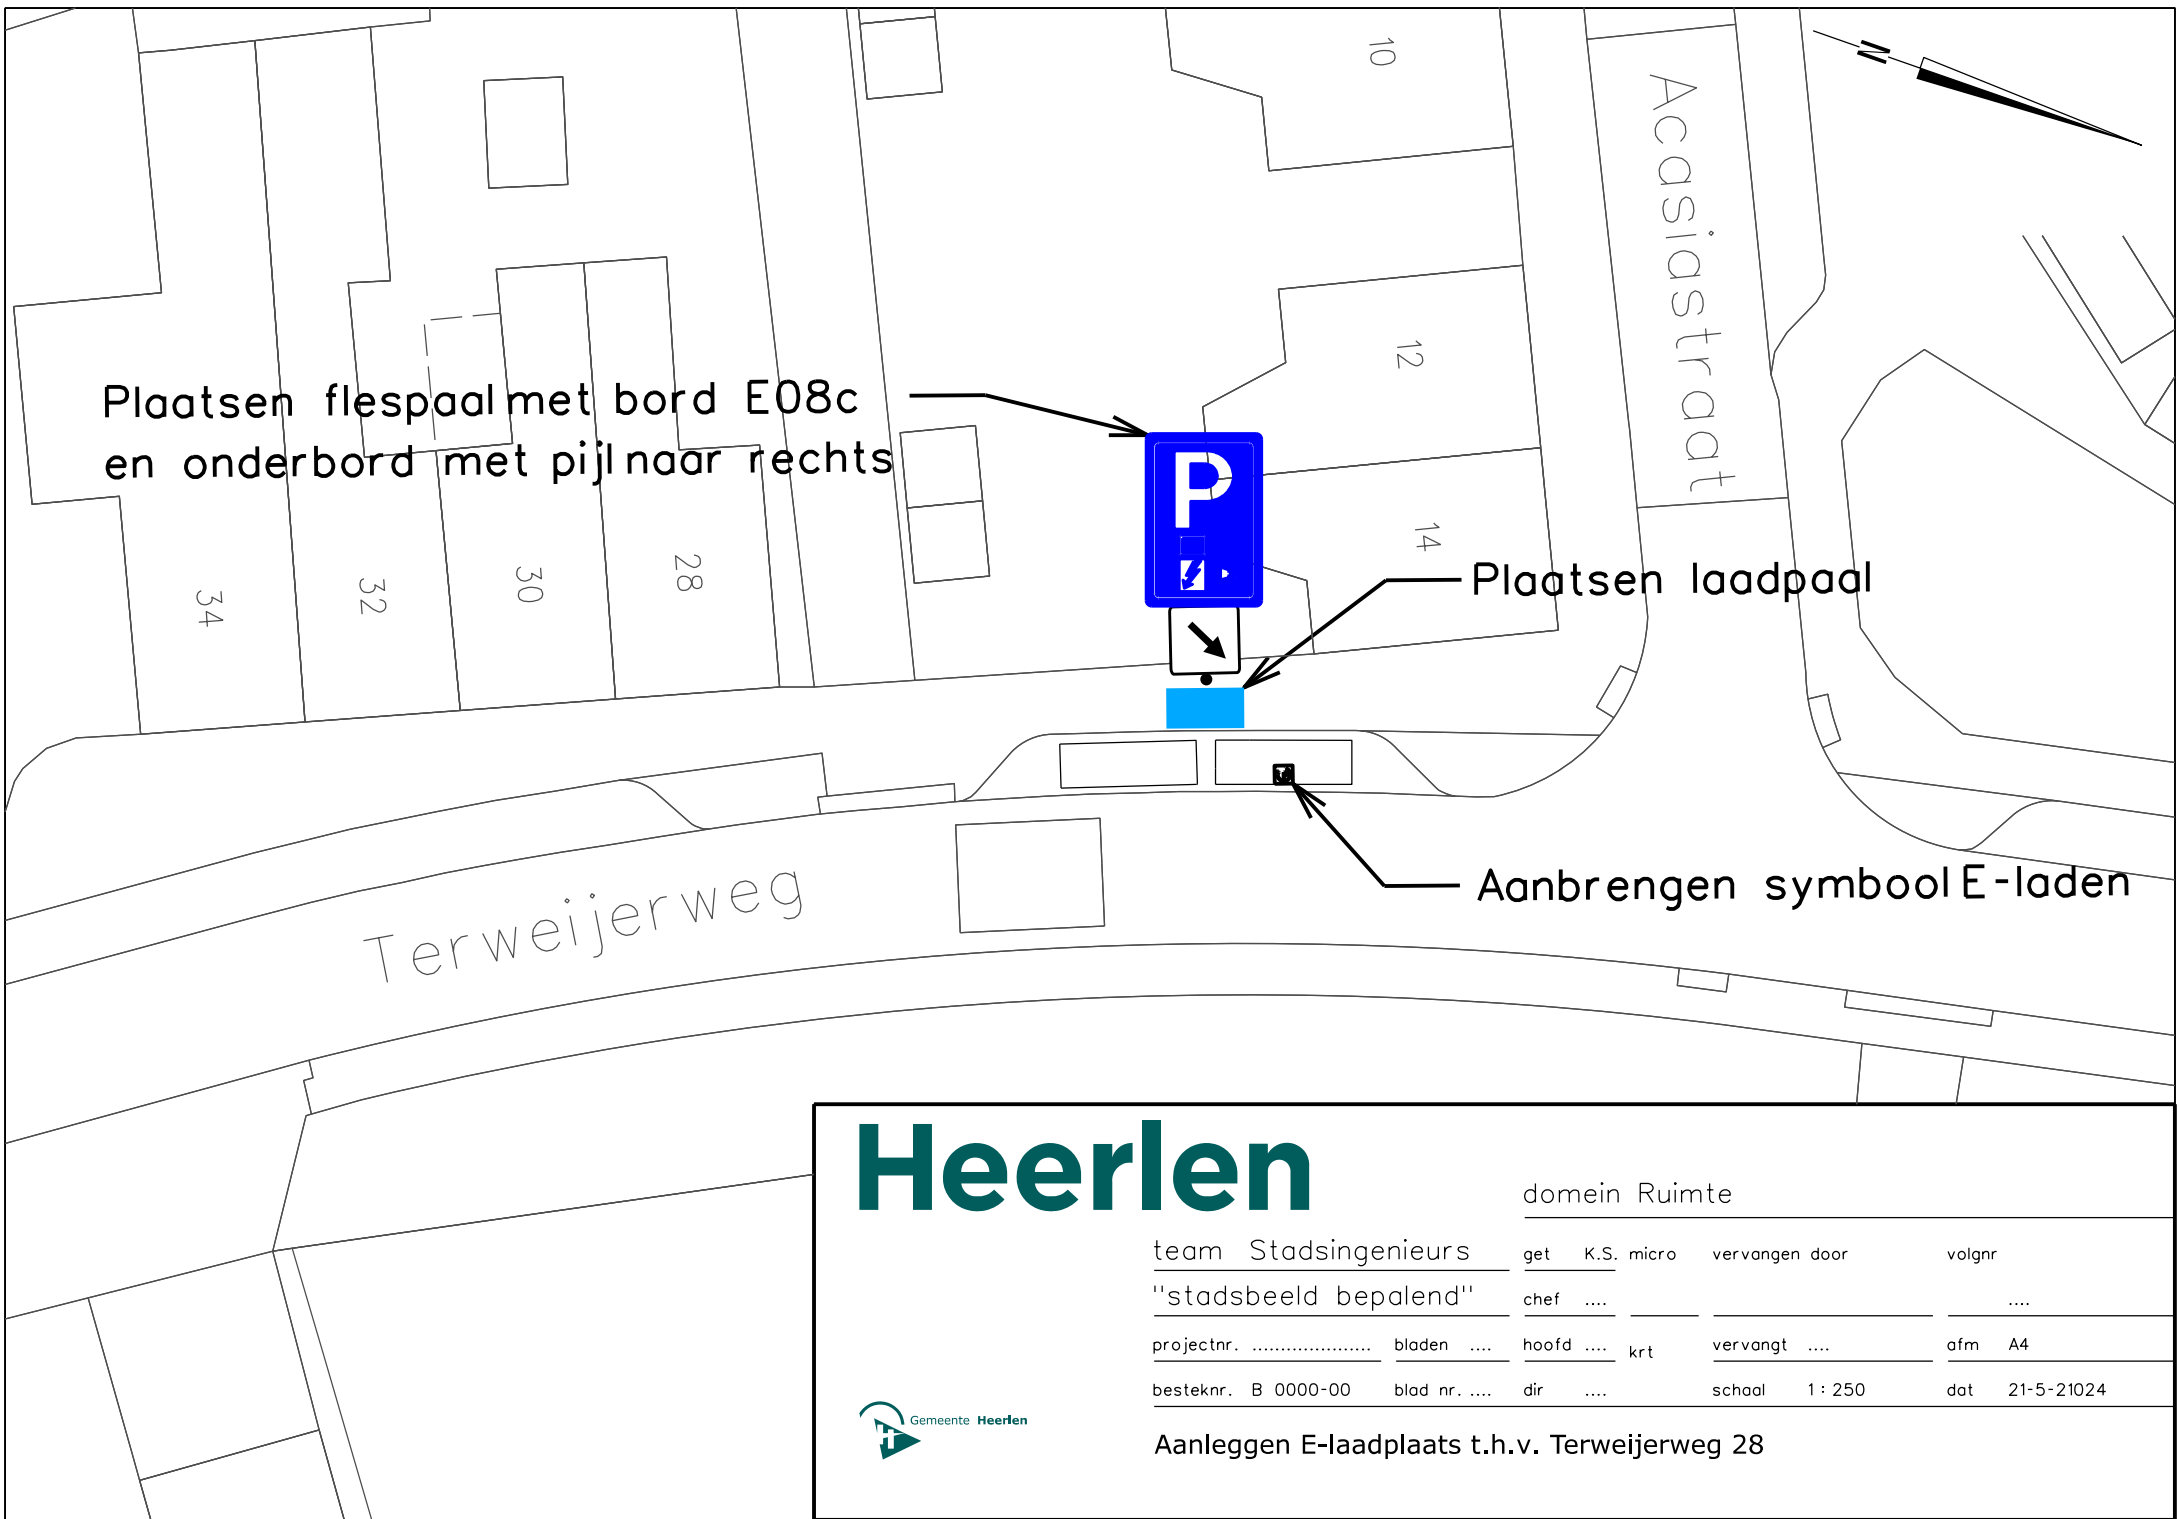

Plaatsen flespaal met bord E08c
en onderbord met pijl naar rechts

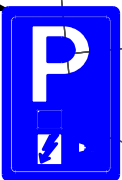

Plaatsen laadpaal



Aanbrengen symbool E-laden



Heerlen

domein Ruimte

team Stadsingenieurs	get	K.S. micro	vervangen door	volgnr
"stadsbeeld bepalend"	chef			
projectnr.	bladen		hoofd	 krt
			vervangt	 ofm A4
besteknr. B 0000-00	blad nr.		dir	
			schaal	1 : 250
			dat	21-5-21024



Aanleggen E-laadplaats t.h.v. Terweijerweg 28