


uitvoeren van 17 boringen en het plaatsen van 4 peilbuizen vanaf de Tonsedijk tot de Zwingelspaansedijk te Klundert

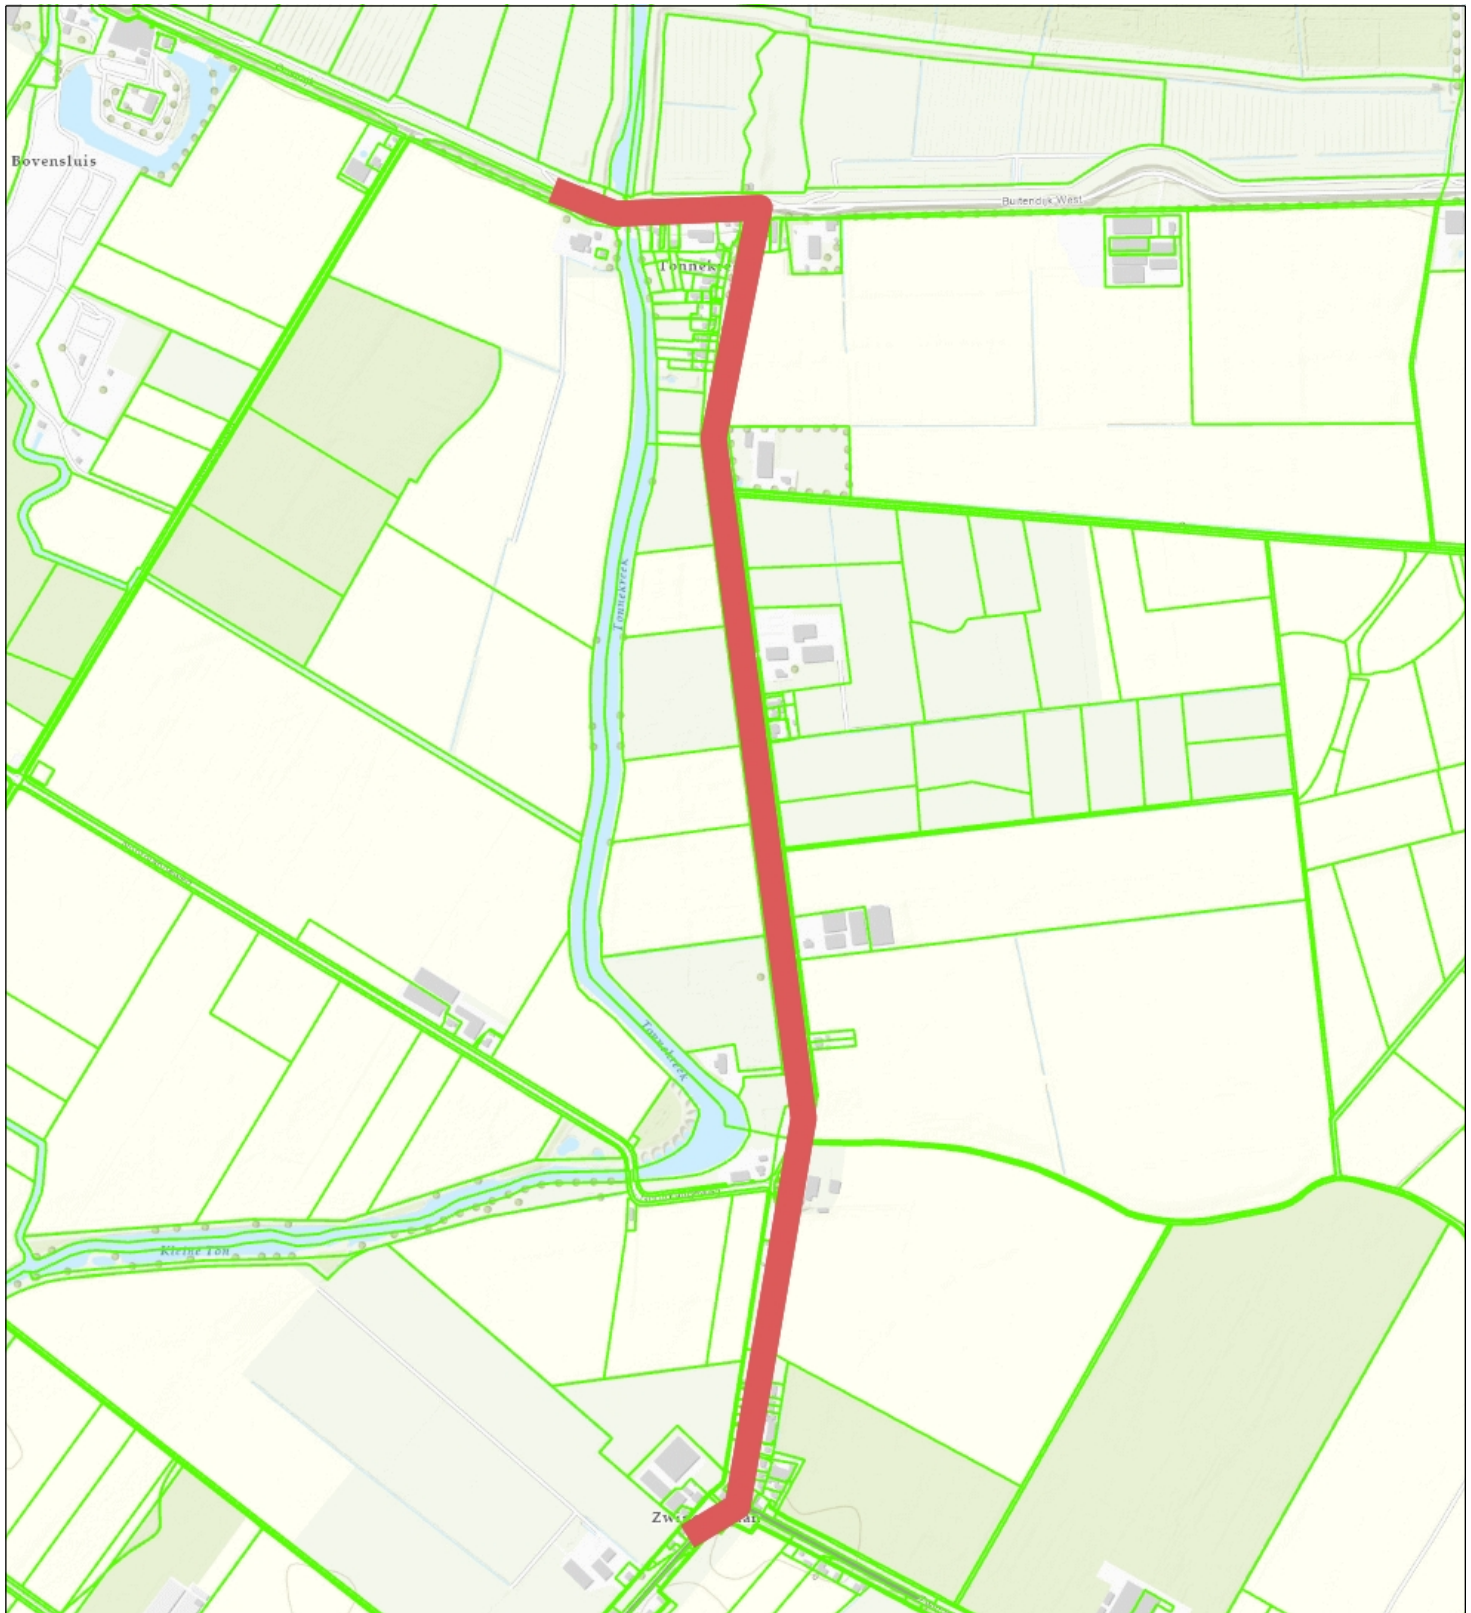

 Percelen
Topo



Naam/Proces:
0652755658-B

Datum: 23-05-2024

Formaat: A4

Schaal: 1:12,000