


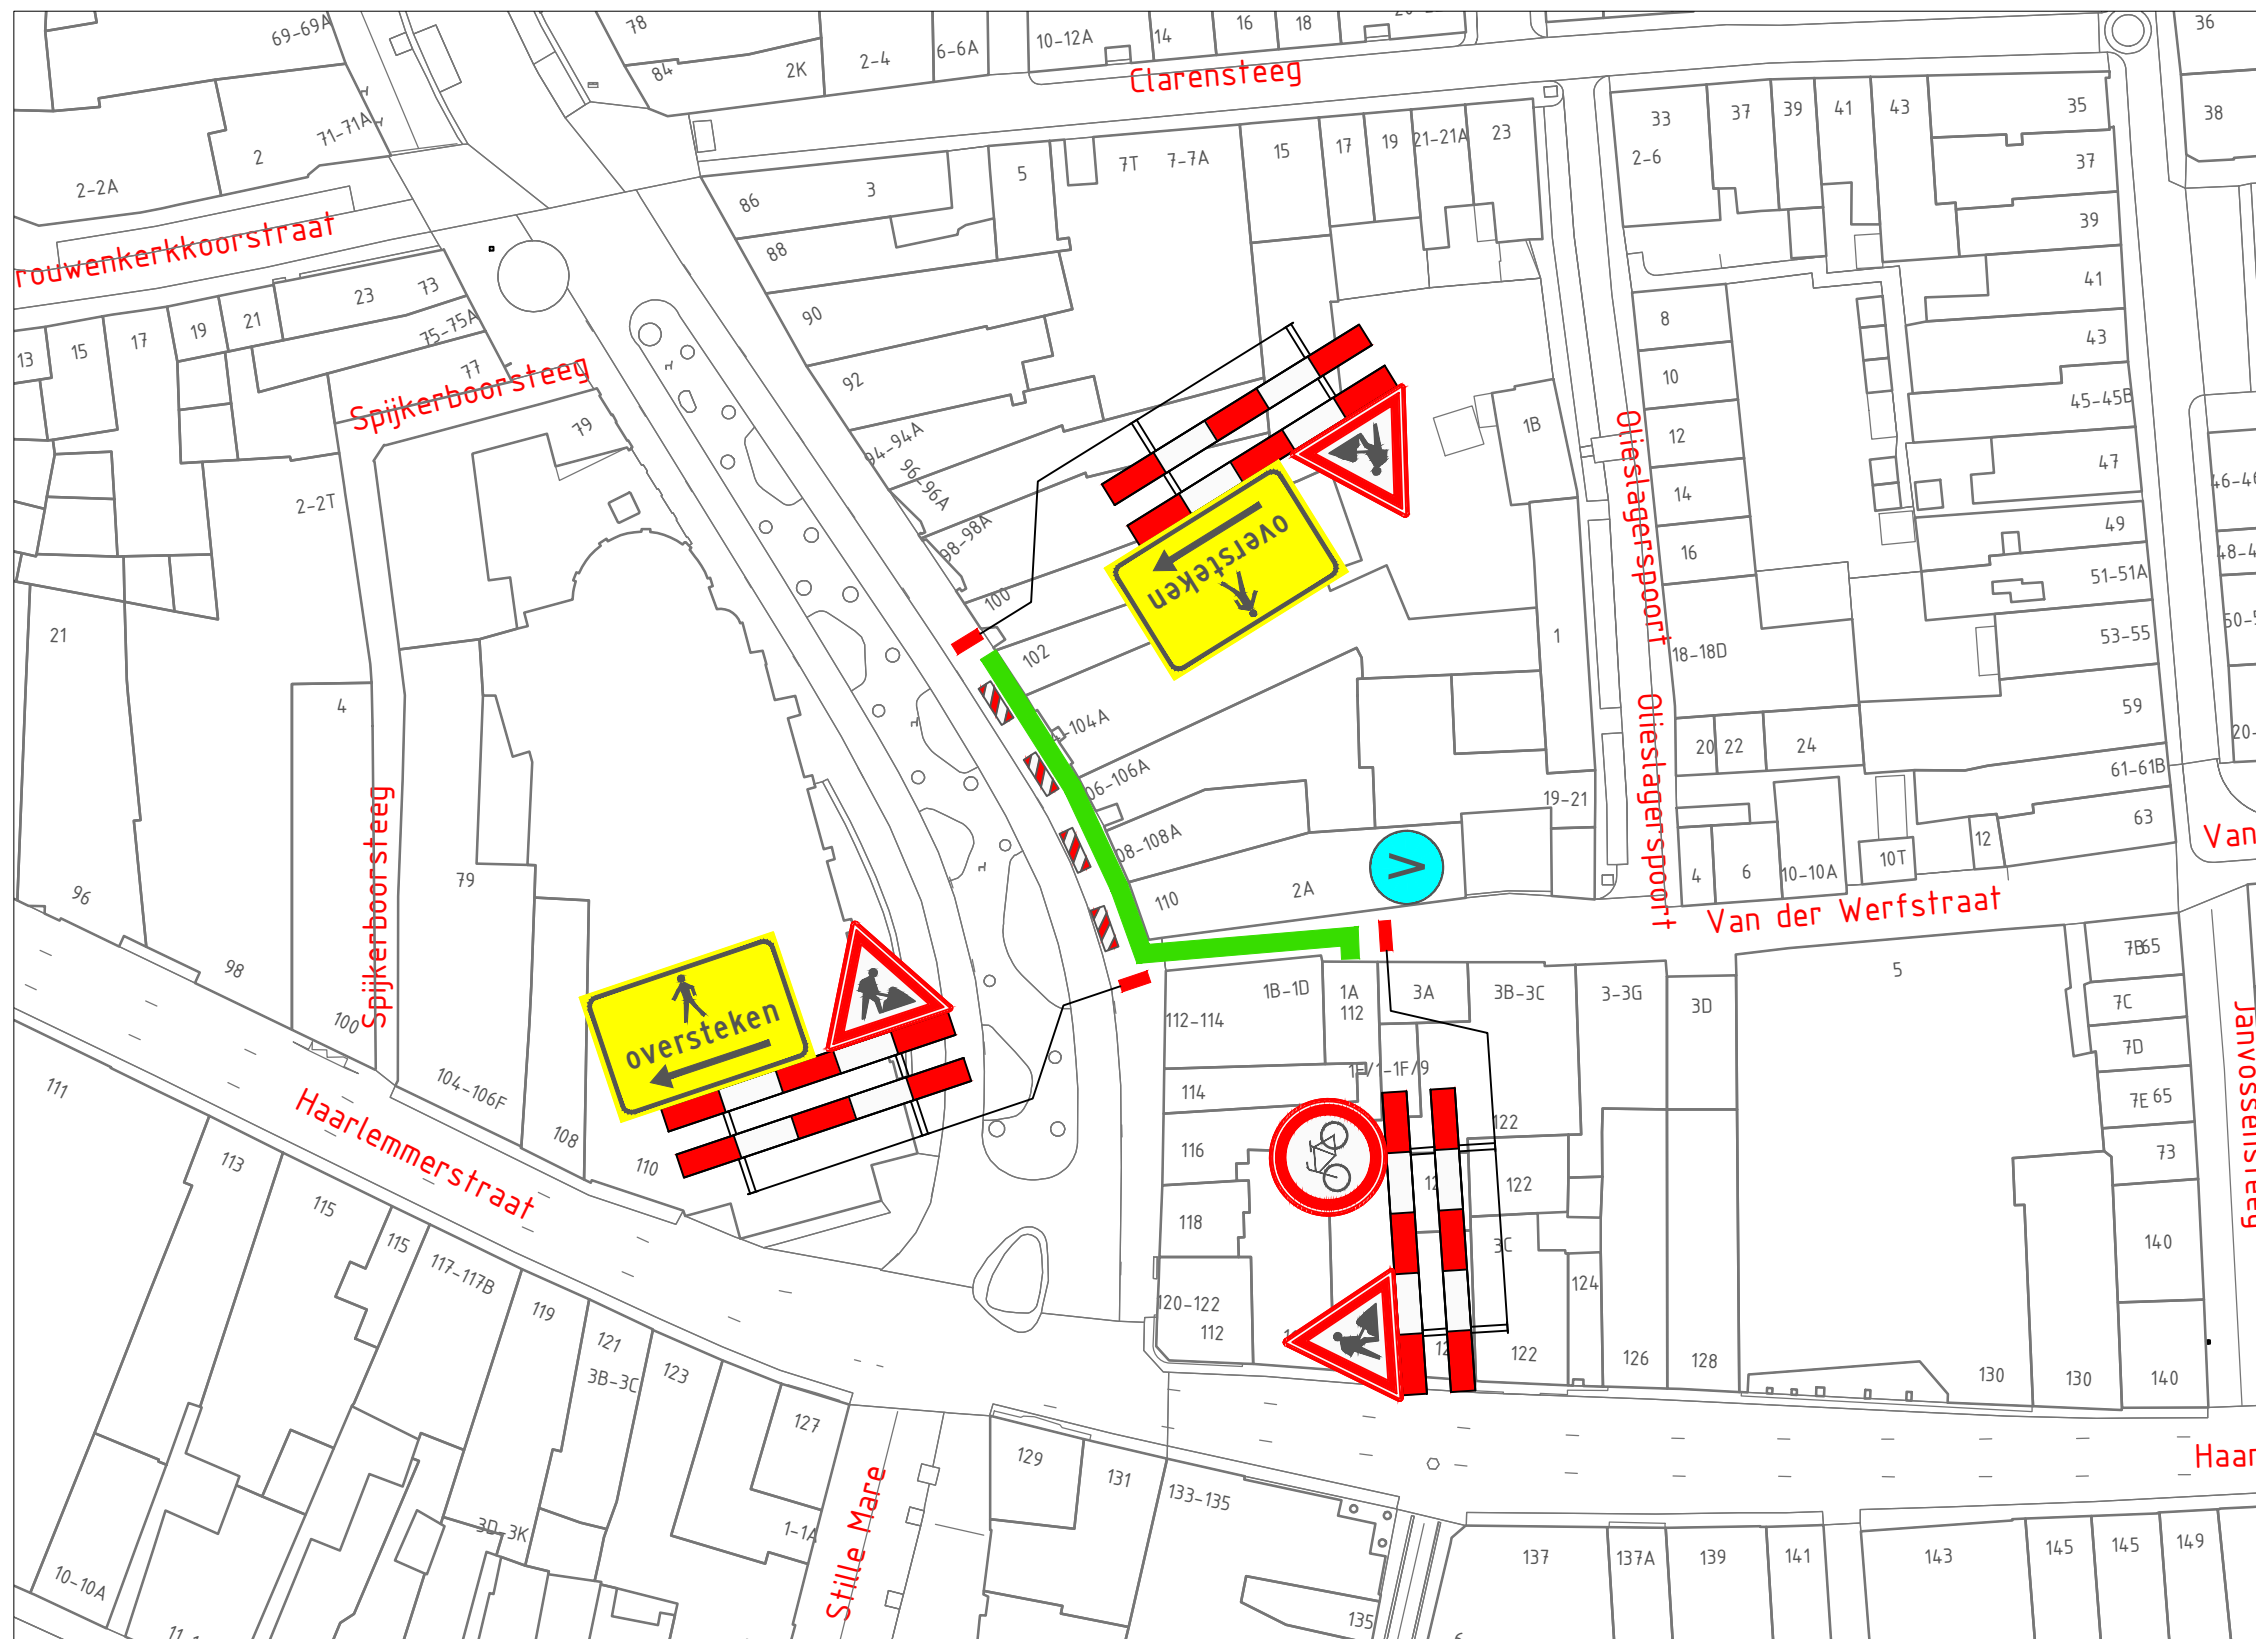

VERKLARING

Werkvak

Schrikhek

Geleidebaken / Verkeerskegel 6 stuk

Vooraankondiging
twee weken van te voren plaatsen


Deze weg is
dicht
van (datum)
t/m (datum)
(.../...)

Behoort bij beschikking van
Burgemeester en Wethouders
van Leiden

BV.Z24/3687990

- afplakken/afkruisen conflicterende bewegwijzering en bebording
- de locatie van bebording is indicatief, de exacte locatie wordt op het werk bepaald

LOCATIE

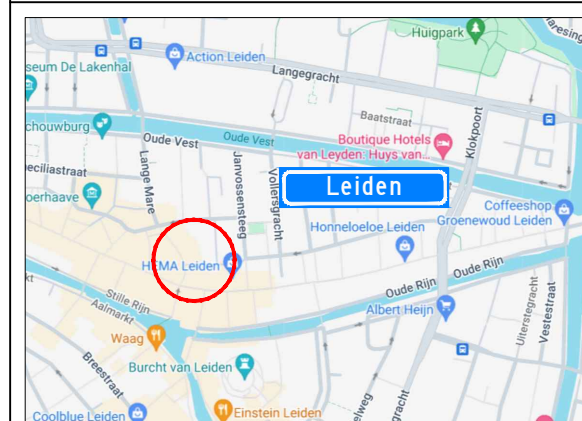

Project: Werkzaamheden Van der Werfstraat 1A te Leiden						Opdrachtgever: Avelingen-West 3 4202MS Gorinchem +31 (0) 183 630 917		Neckar 2 2491BD Den Haag	
Onderdeel: Afzetting t.b.v. Civiele werkzaamheden						Zwambag Verkeerstechniek Lakerveld 41 4128 LE Lexmond tel: 0347-443000 E-mail: info@zwambagverkeerstechniek.nl			
Formaat: A3L	Schaal: n.v.t.	Wijziging	Datum	Omschrijving		Tekenaar	Controle	Tekening nummer: 24.043.341A01-A	Project nummer: Referentie opdrachtgever: 2404001
		A	27-05-24			S. Abrahamian	A. Mujic		