


Legenda

Blank legend area.

Opmerkingen

- Maten in meters, tenzij anders vermeld
- Hoogtematen t.o.v. N.A.P.
- Ligging Kabels en Leidingen indicatief, exacte ligging te bepalen aan de hand van proefsleuven.

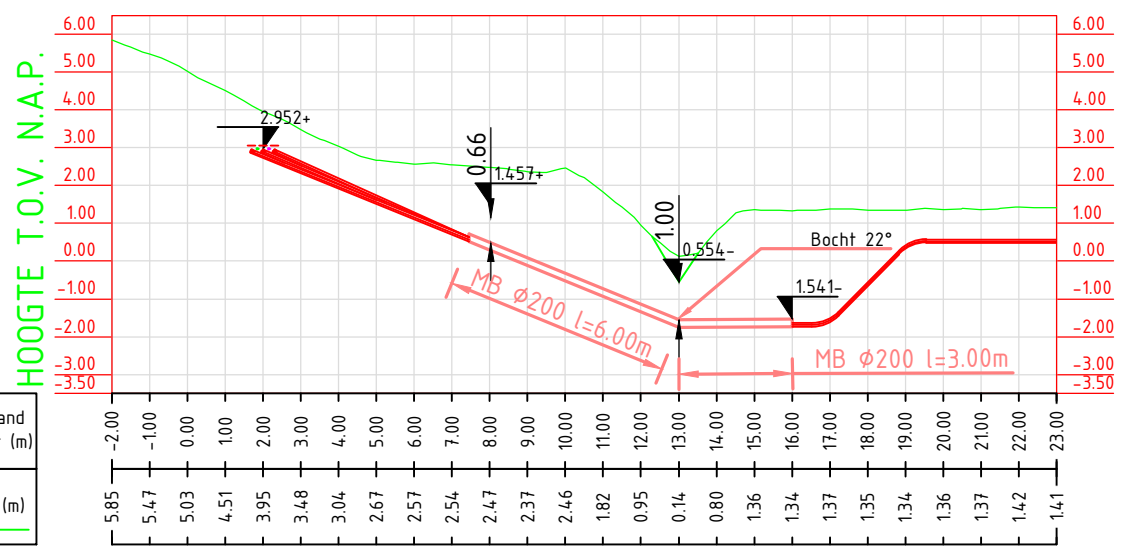

Horizontale afstand t.o.v. Intredepunt (m)

Hoogte maaiveld (m)

Lengteprofiel Dwarsprofiel Waterschap
Schaal 1:200

REV.	DATUM	OMSCHRIJVING	GETEKEND	GECONTR.
OPDRACHTGEVER				
Eneco Rotterdam		POSTADRES: Visser & Smit Hanab B.V. Afdeling Integrale Projecten Postbus 305 3350 AH Papendrecht		
PROJECTOMSCHRIJVING		BEZOEKADRES: Visser & Smit Hanab B.V. Afdeling Integrale Projecten Butenvaart 1201 8905 SC Hoogeveen Tel: +31 522 239 359 Email: ip@vshanab.nl		
TEKENINGOMSCHRIJVING		OVERZICHT kruizing Waterschap Brabantse Delta		
FASE	STATUS			
ONTWERP	TER CONTROLE			
TEKENAAR	CONTROLEUR	PROJECTLEIDER		
RPA	JVO	WGO		
SCHAAL	DATUM	FORMAAT	PROJECTNUMMER	TEKENINGNUMMER
1:200	19-03-2024	A3	PR02210099	400

Deze tekening is eigendom van Visser & Smit Hanab B.V., zonder haar toestemming mag niets van deze tekening worden gekopieerd, gebruikt of aan derden ter inzage worden gegeven.