




BOVENAANZICHT
SCHAAL: 1 : 500

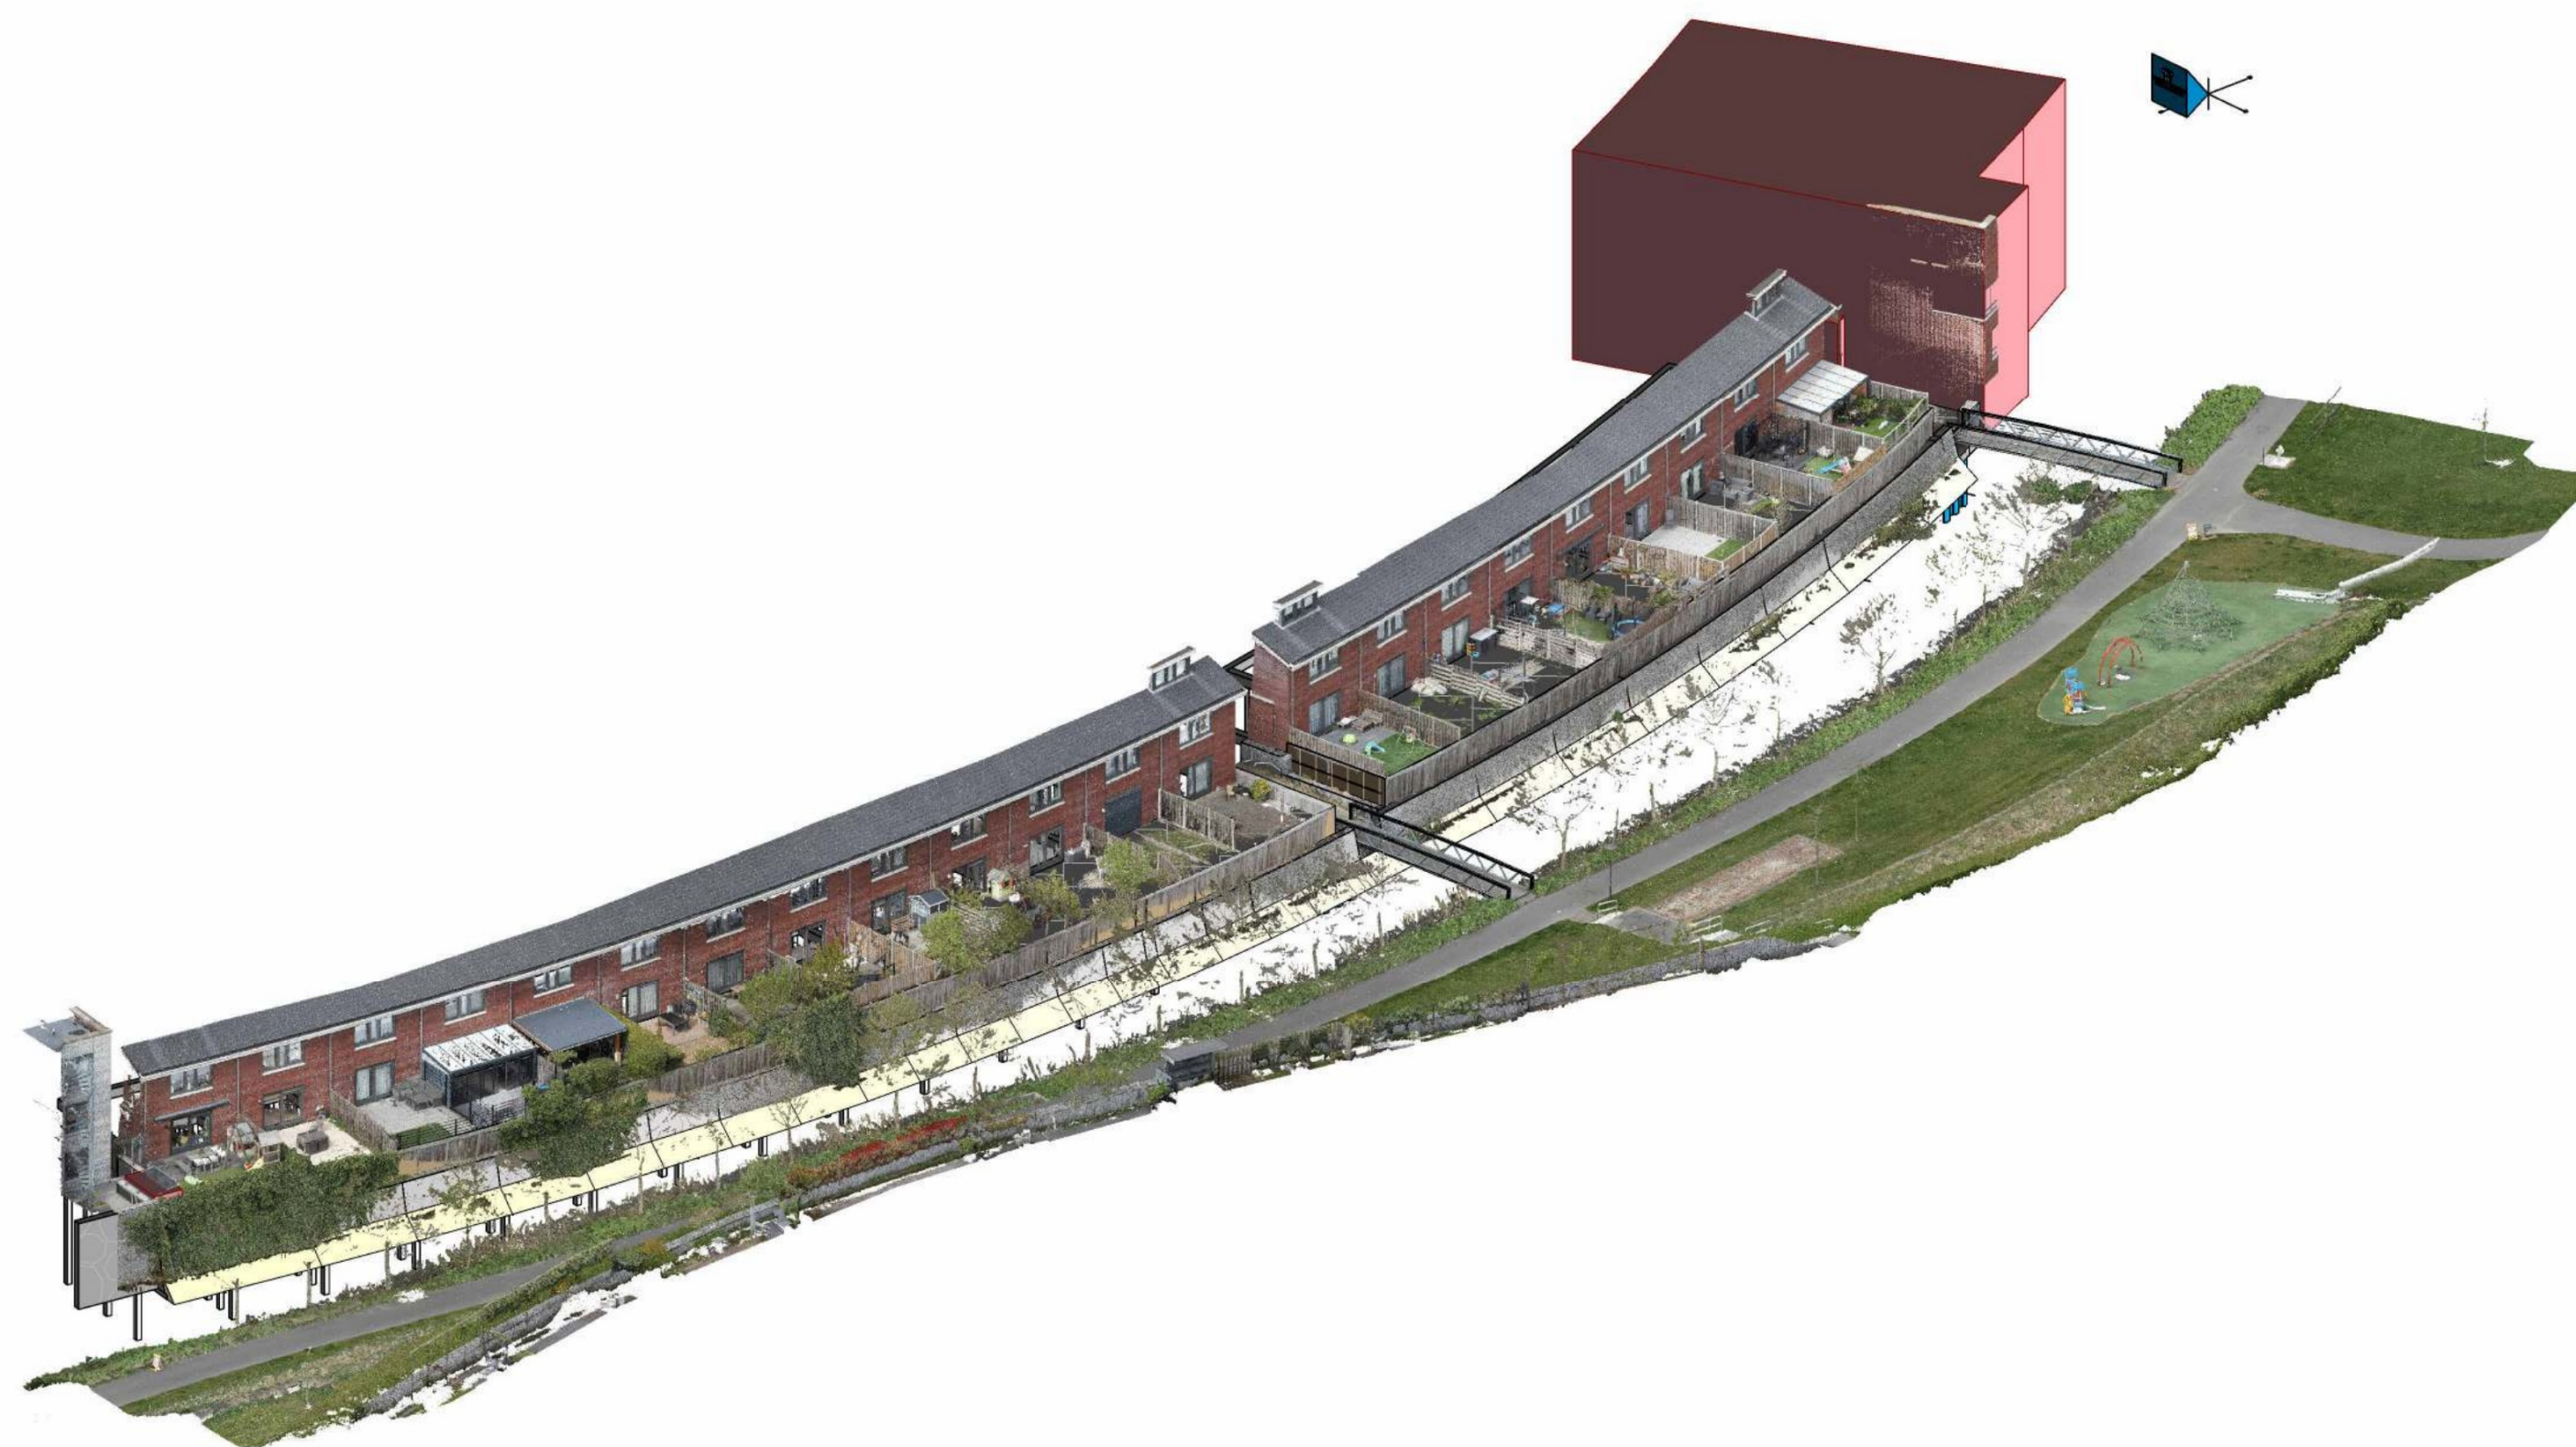


3D IMPRESSIE pointcloud

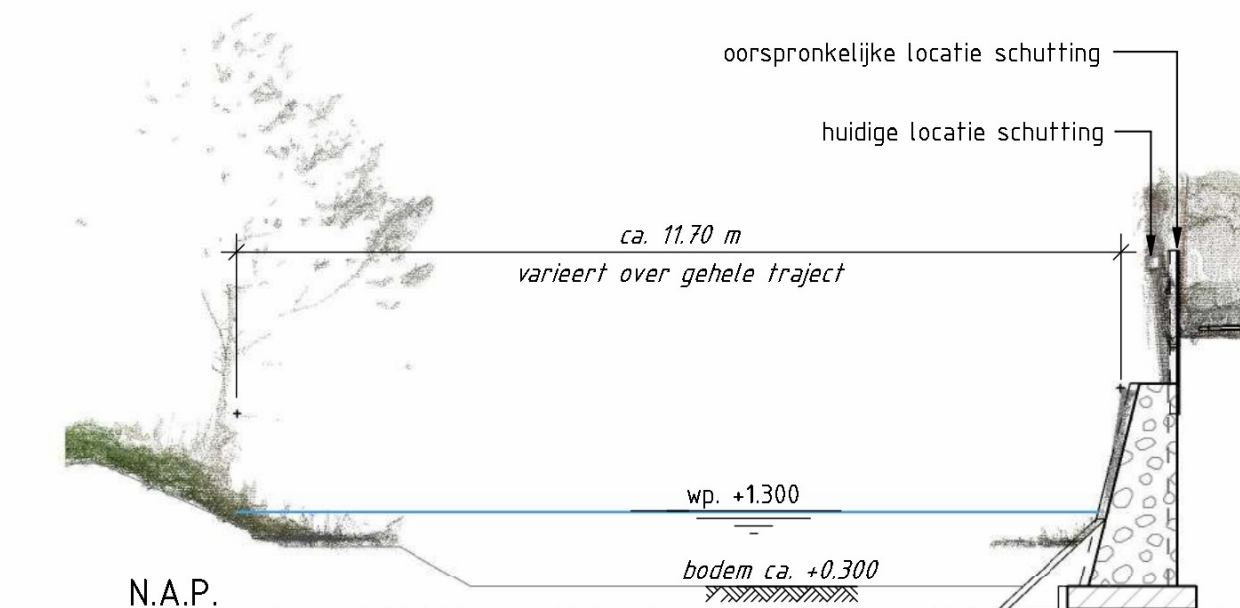


DOORSNEDE A-A
SCHAAL: 1 : 100

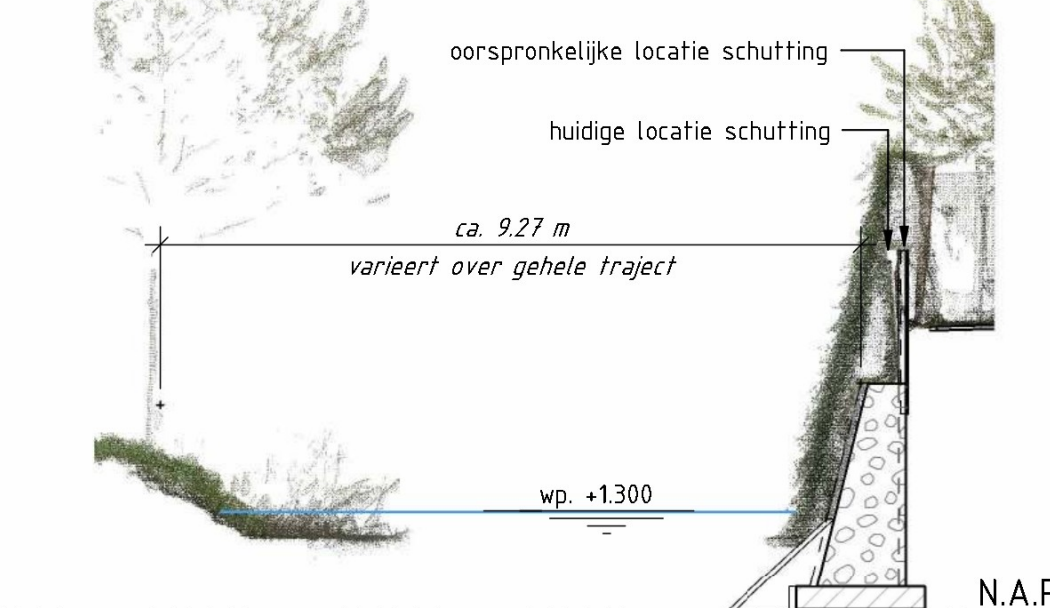


DOORSNEDE B-B
SCHAAL: 1 : 100

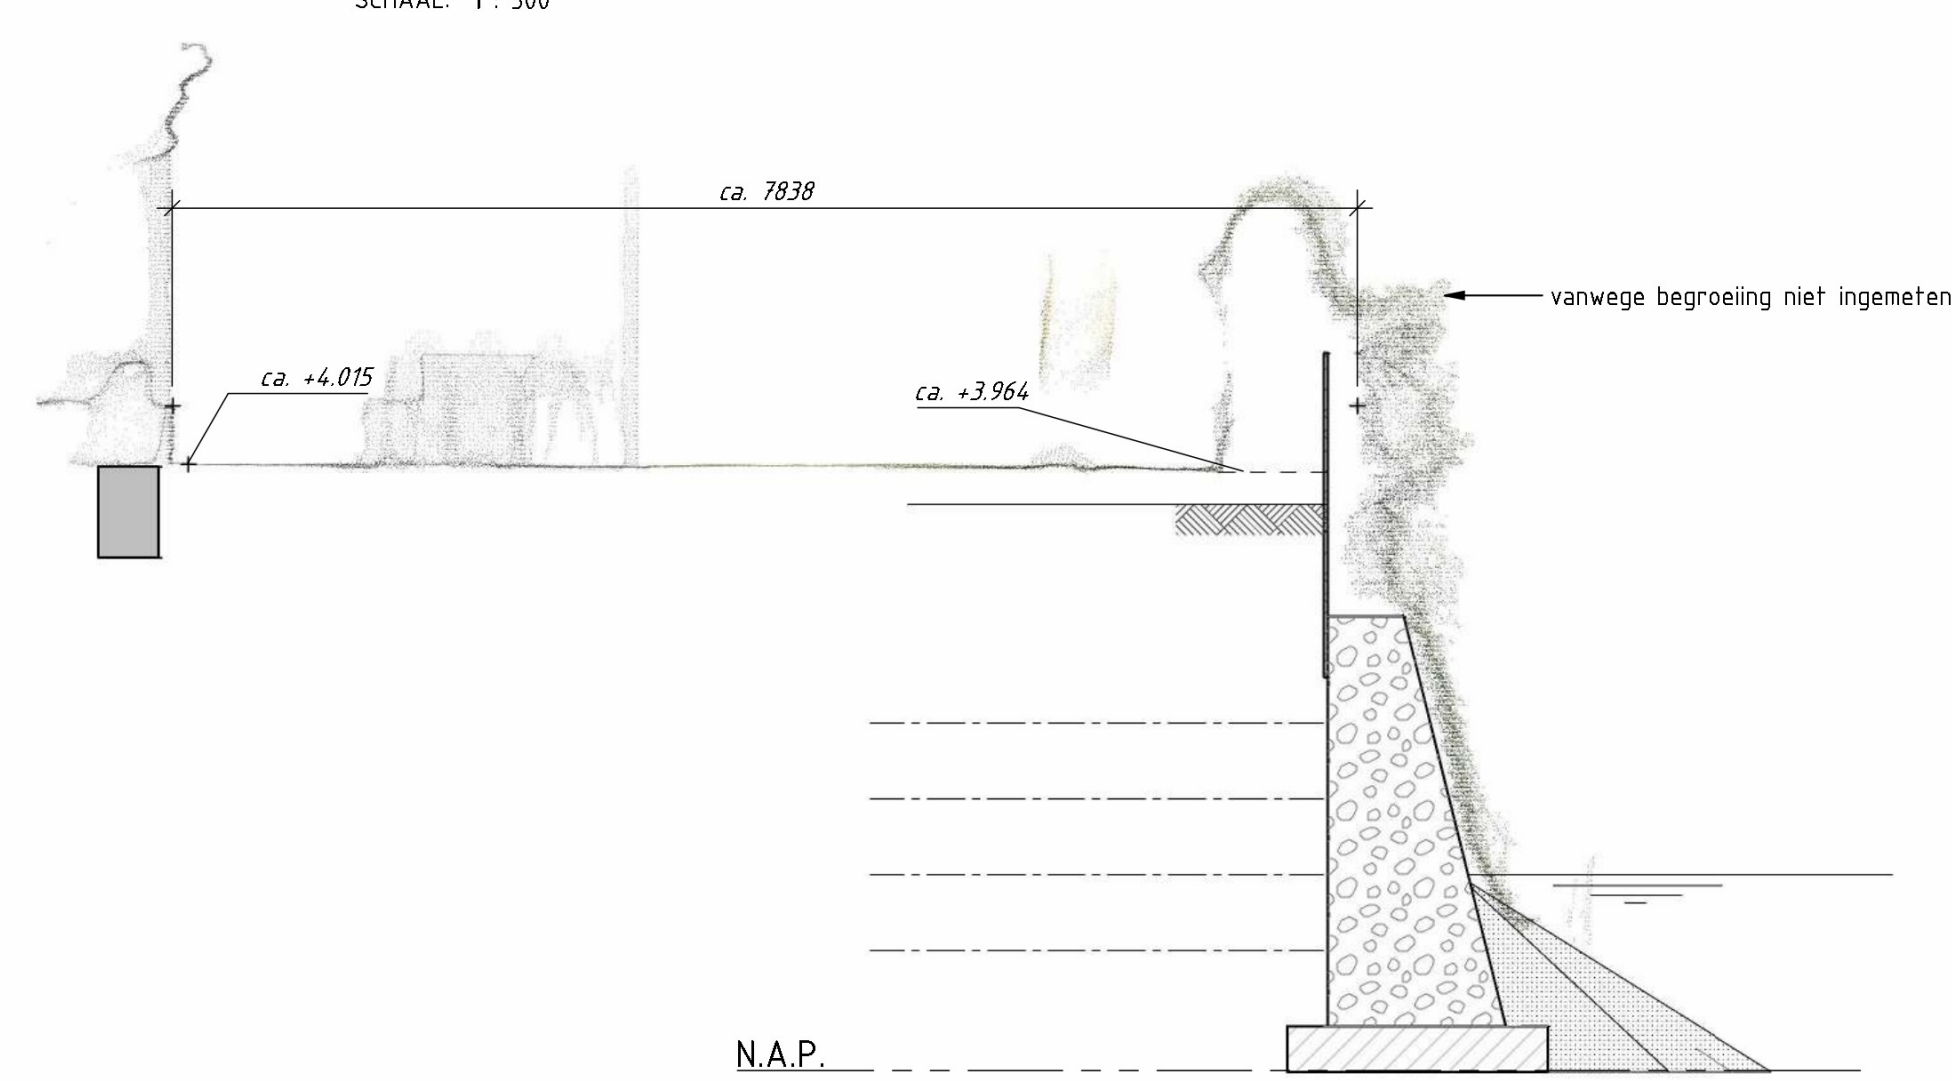


DOORSNEDE 88-88
SCHAAL: 1 : 50

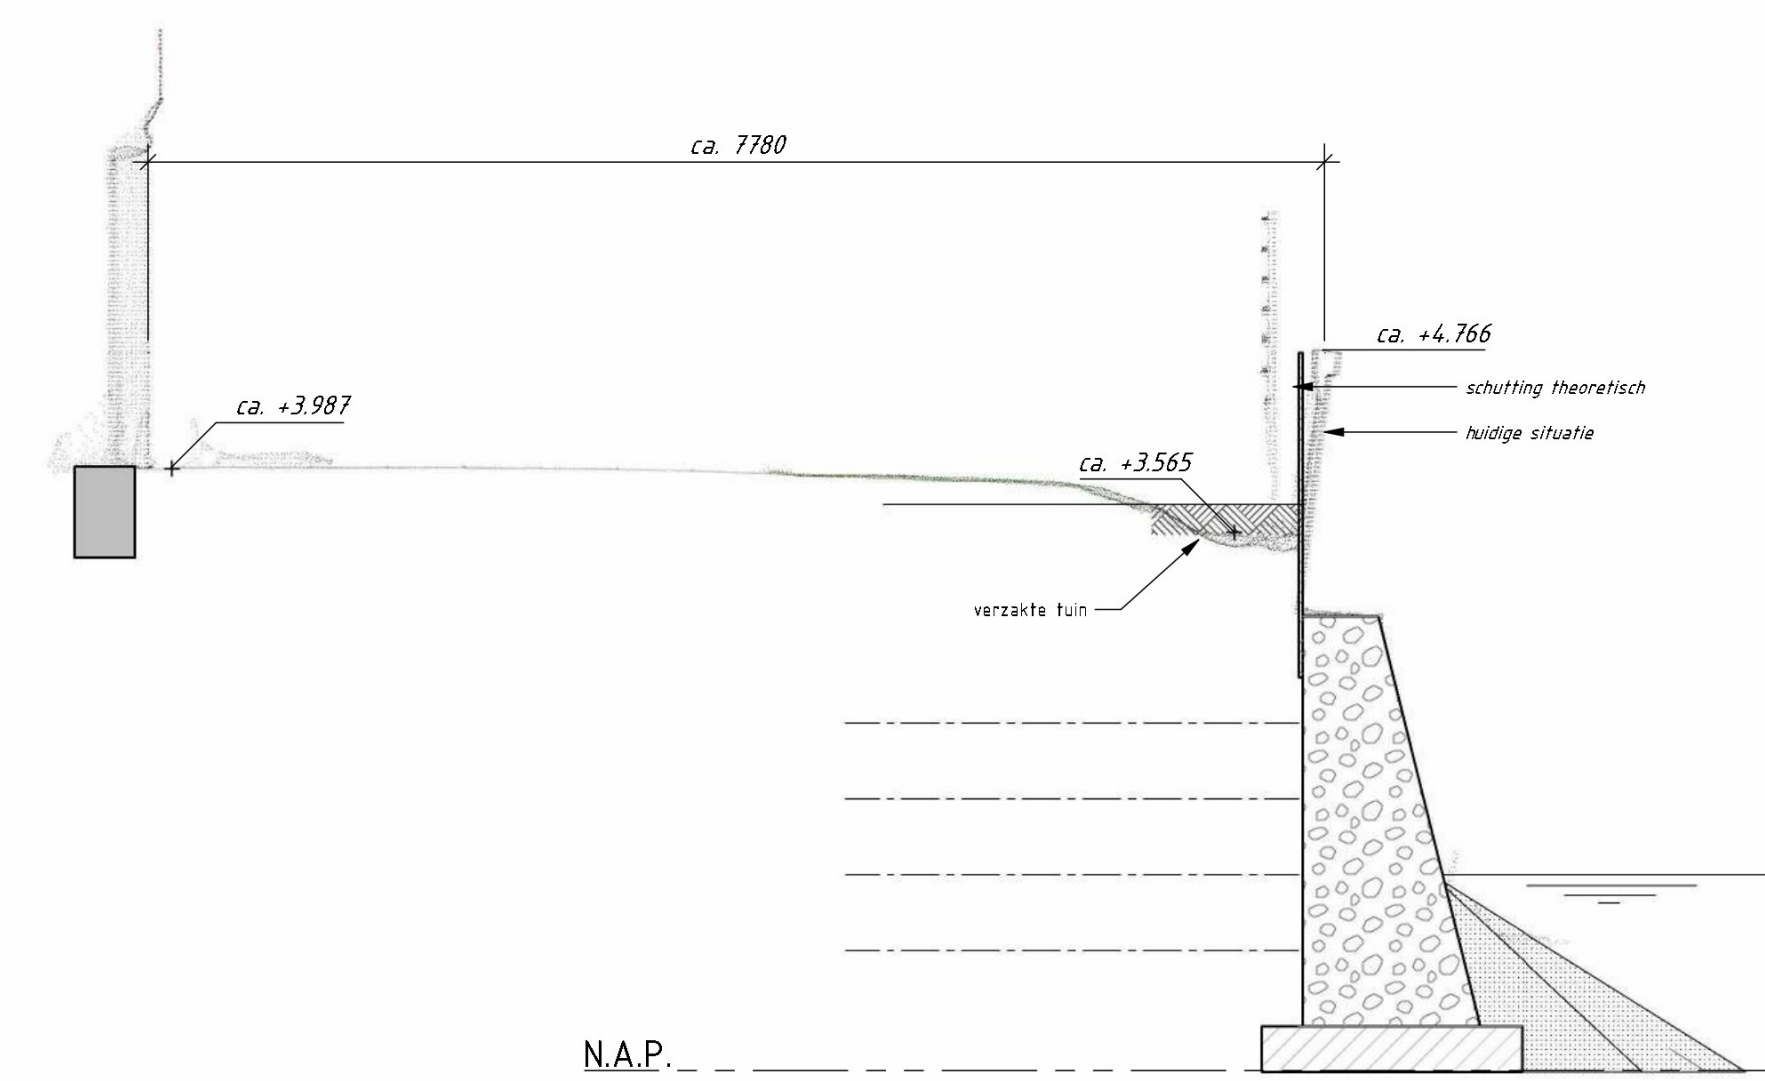


DOORSNEDE 86-86
SCHAAL: 1 : 50

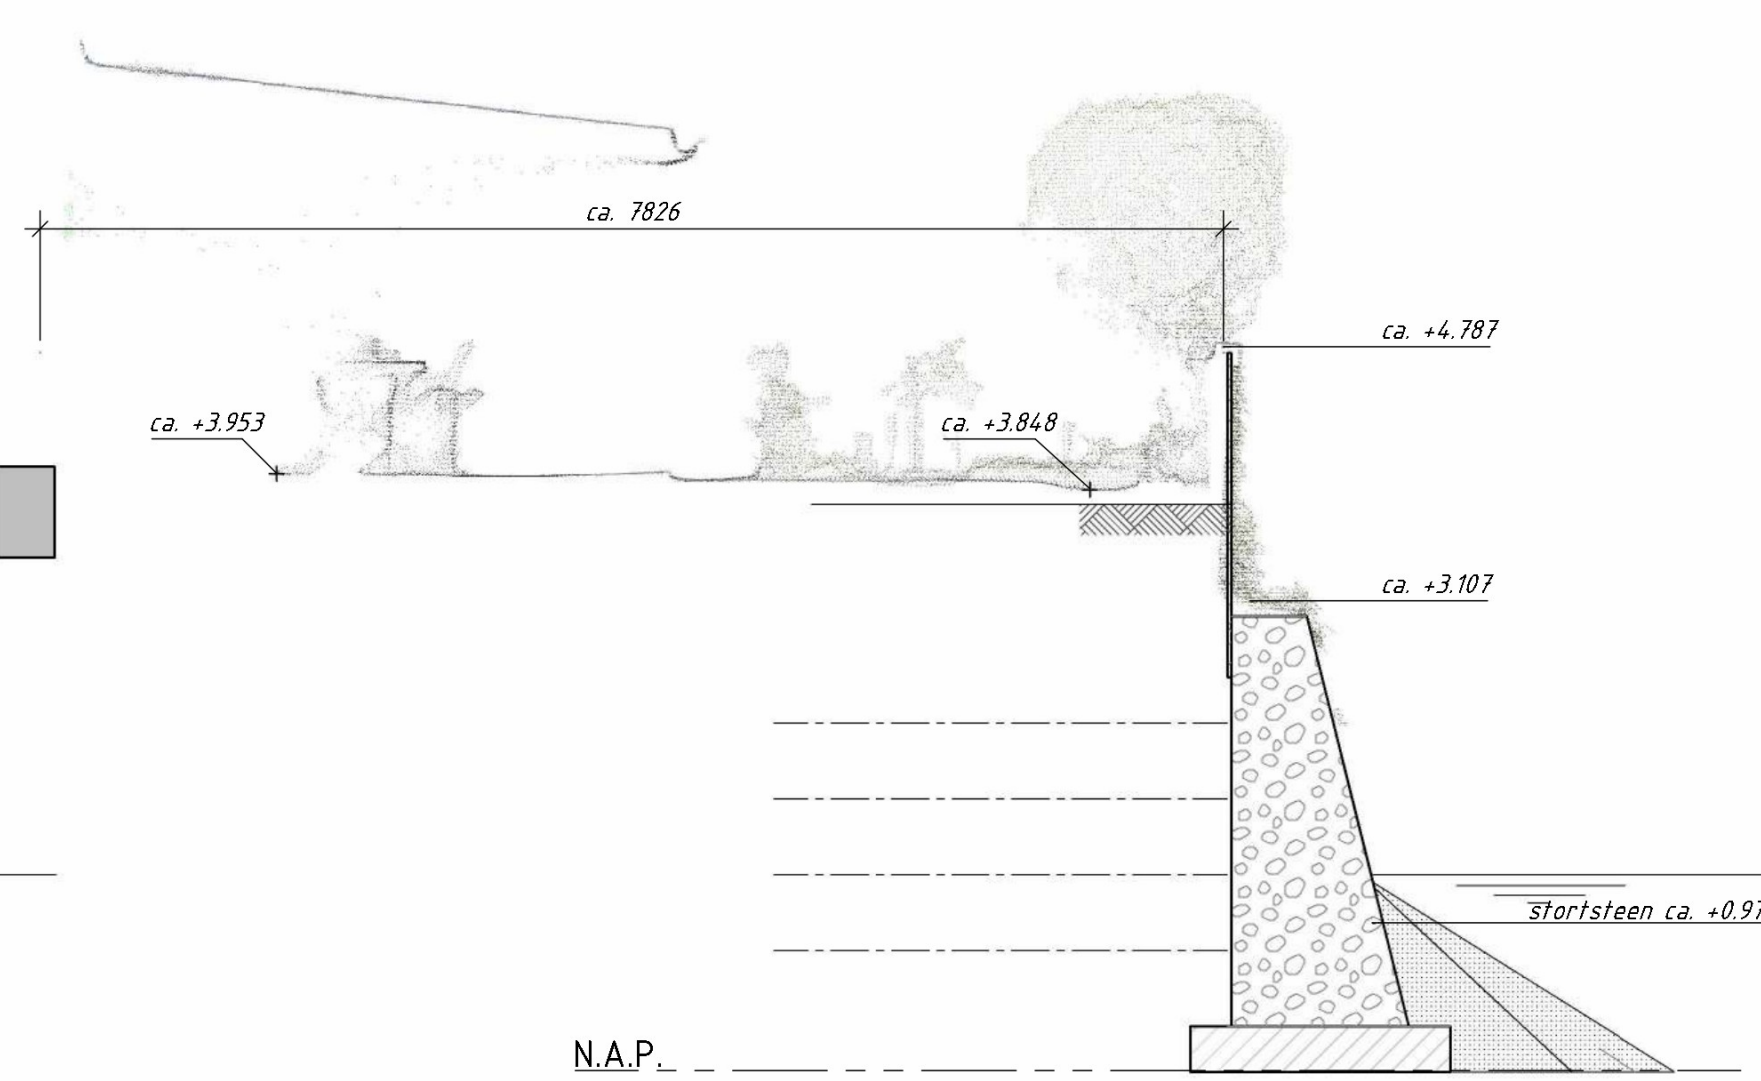


DOORSNEDE 84-84
SCHAAL: 1 : 50

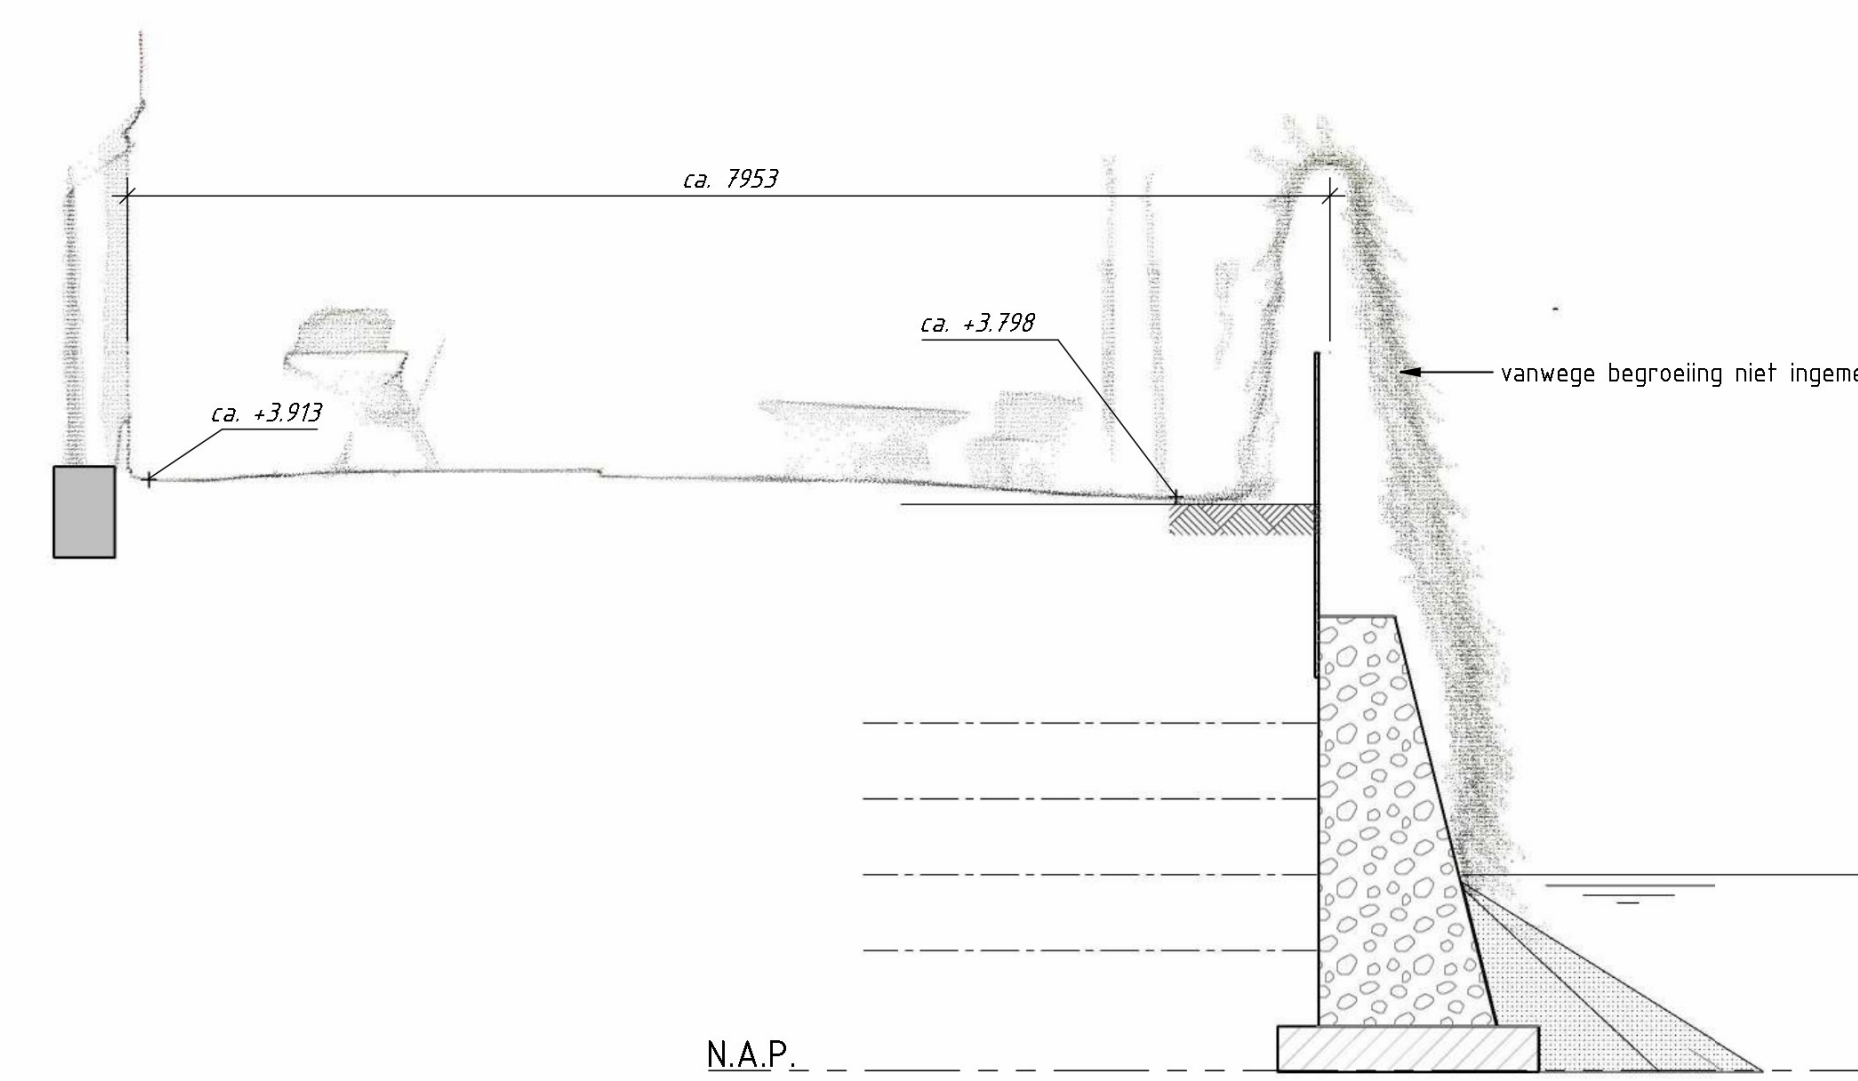


DOORSNEDE 82-82
SCHAAL: 1 : 50

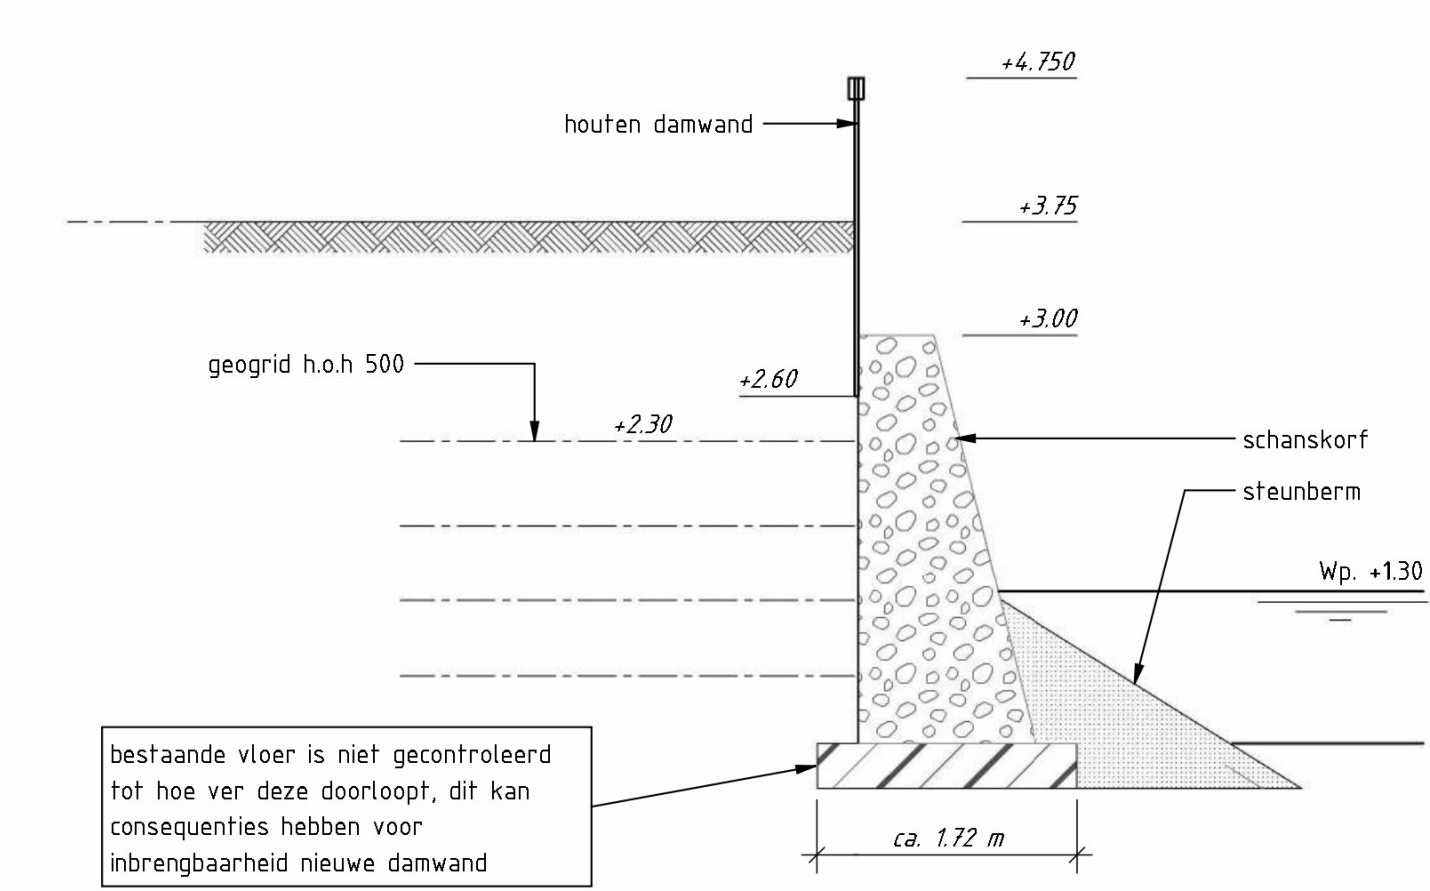


ALGEMENE DOORSNEDE
SCHAAL: 1 : 50

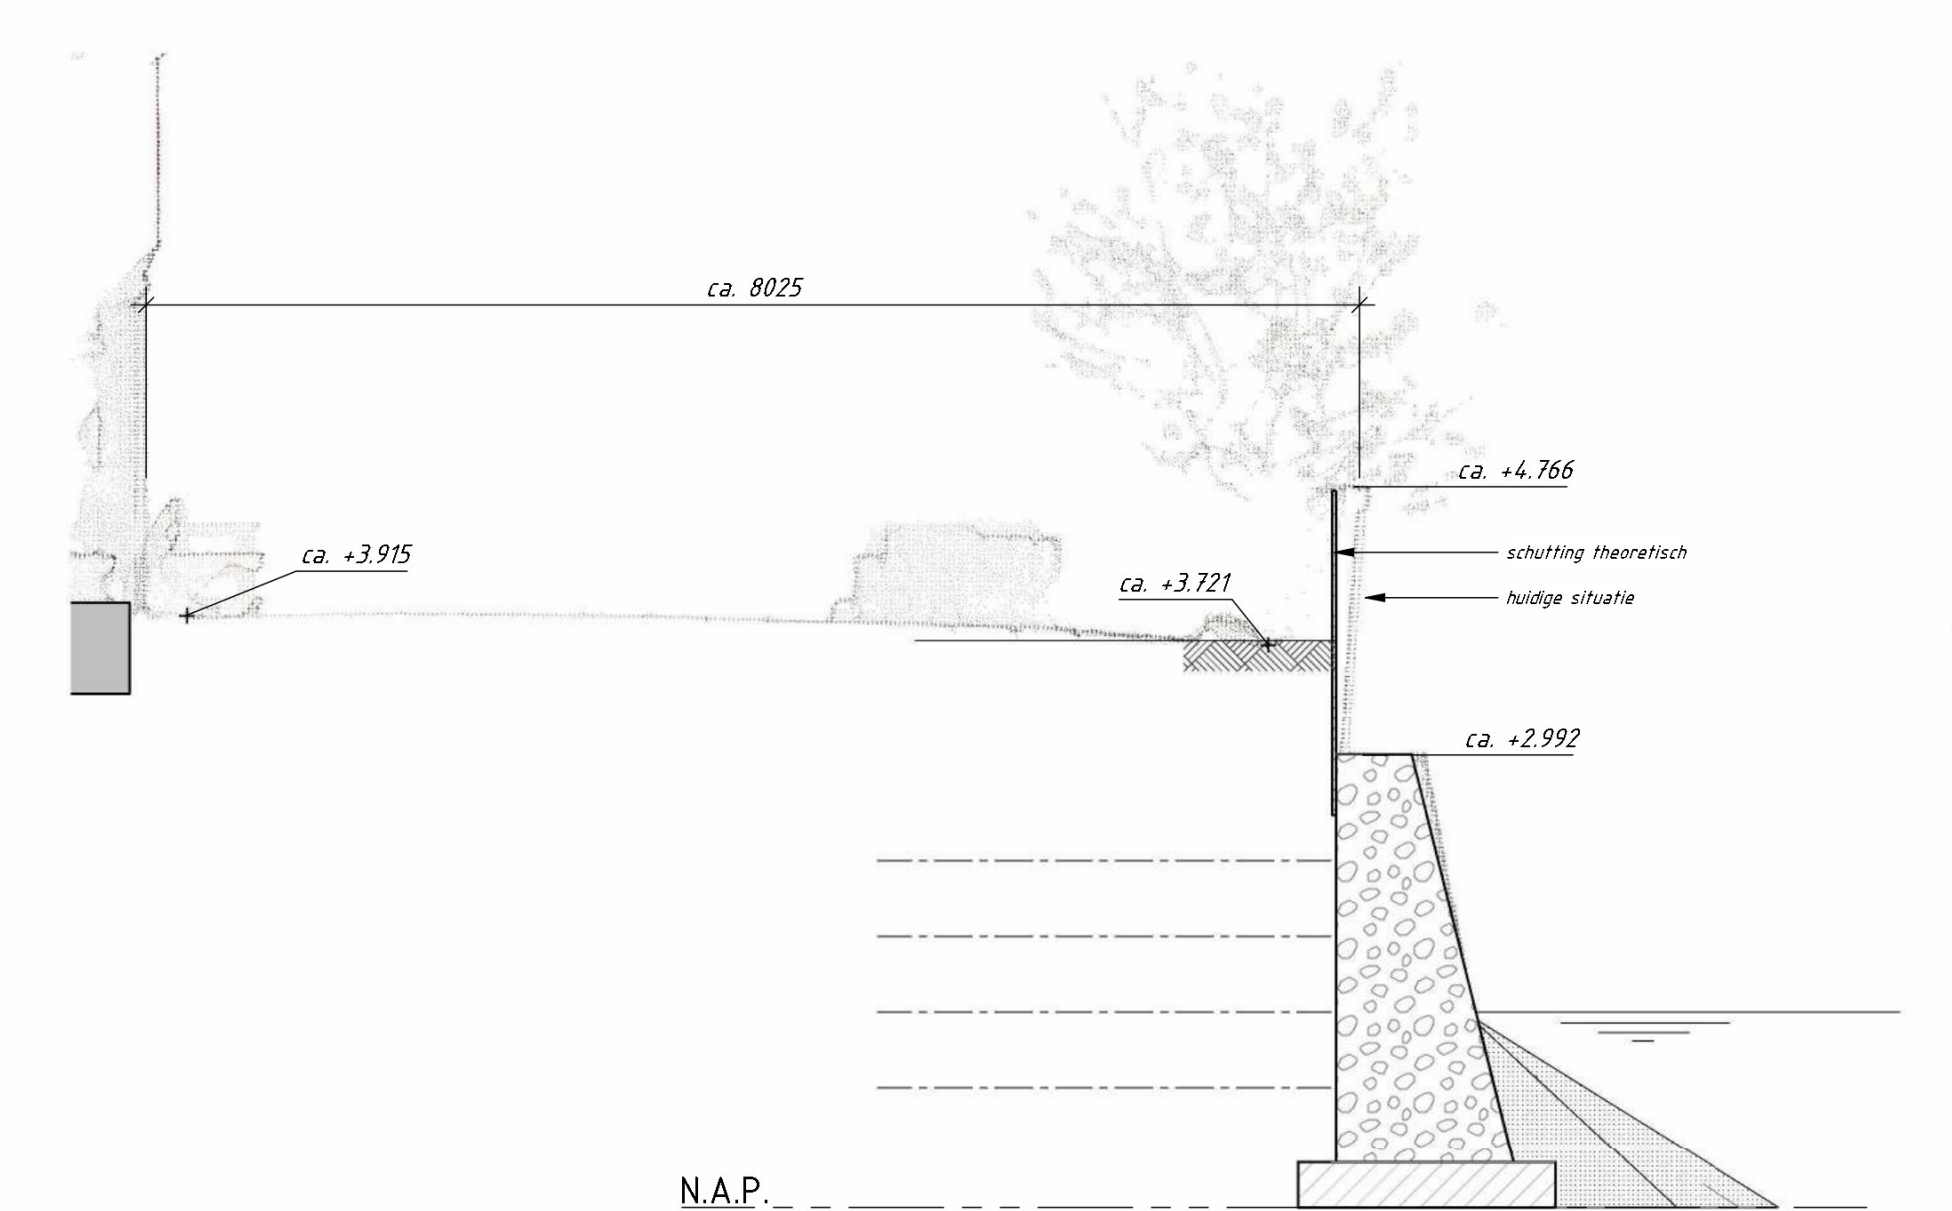


DOORSNEDE 80-80
SCHAAL: 1 : 50

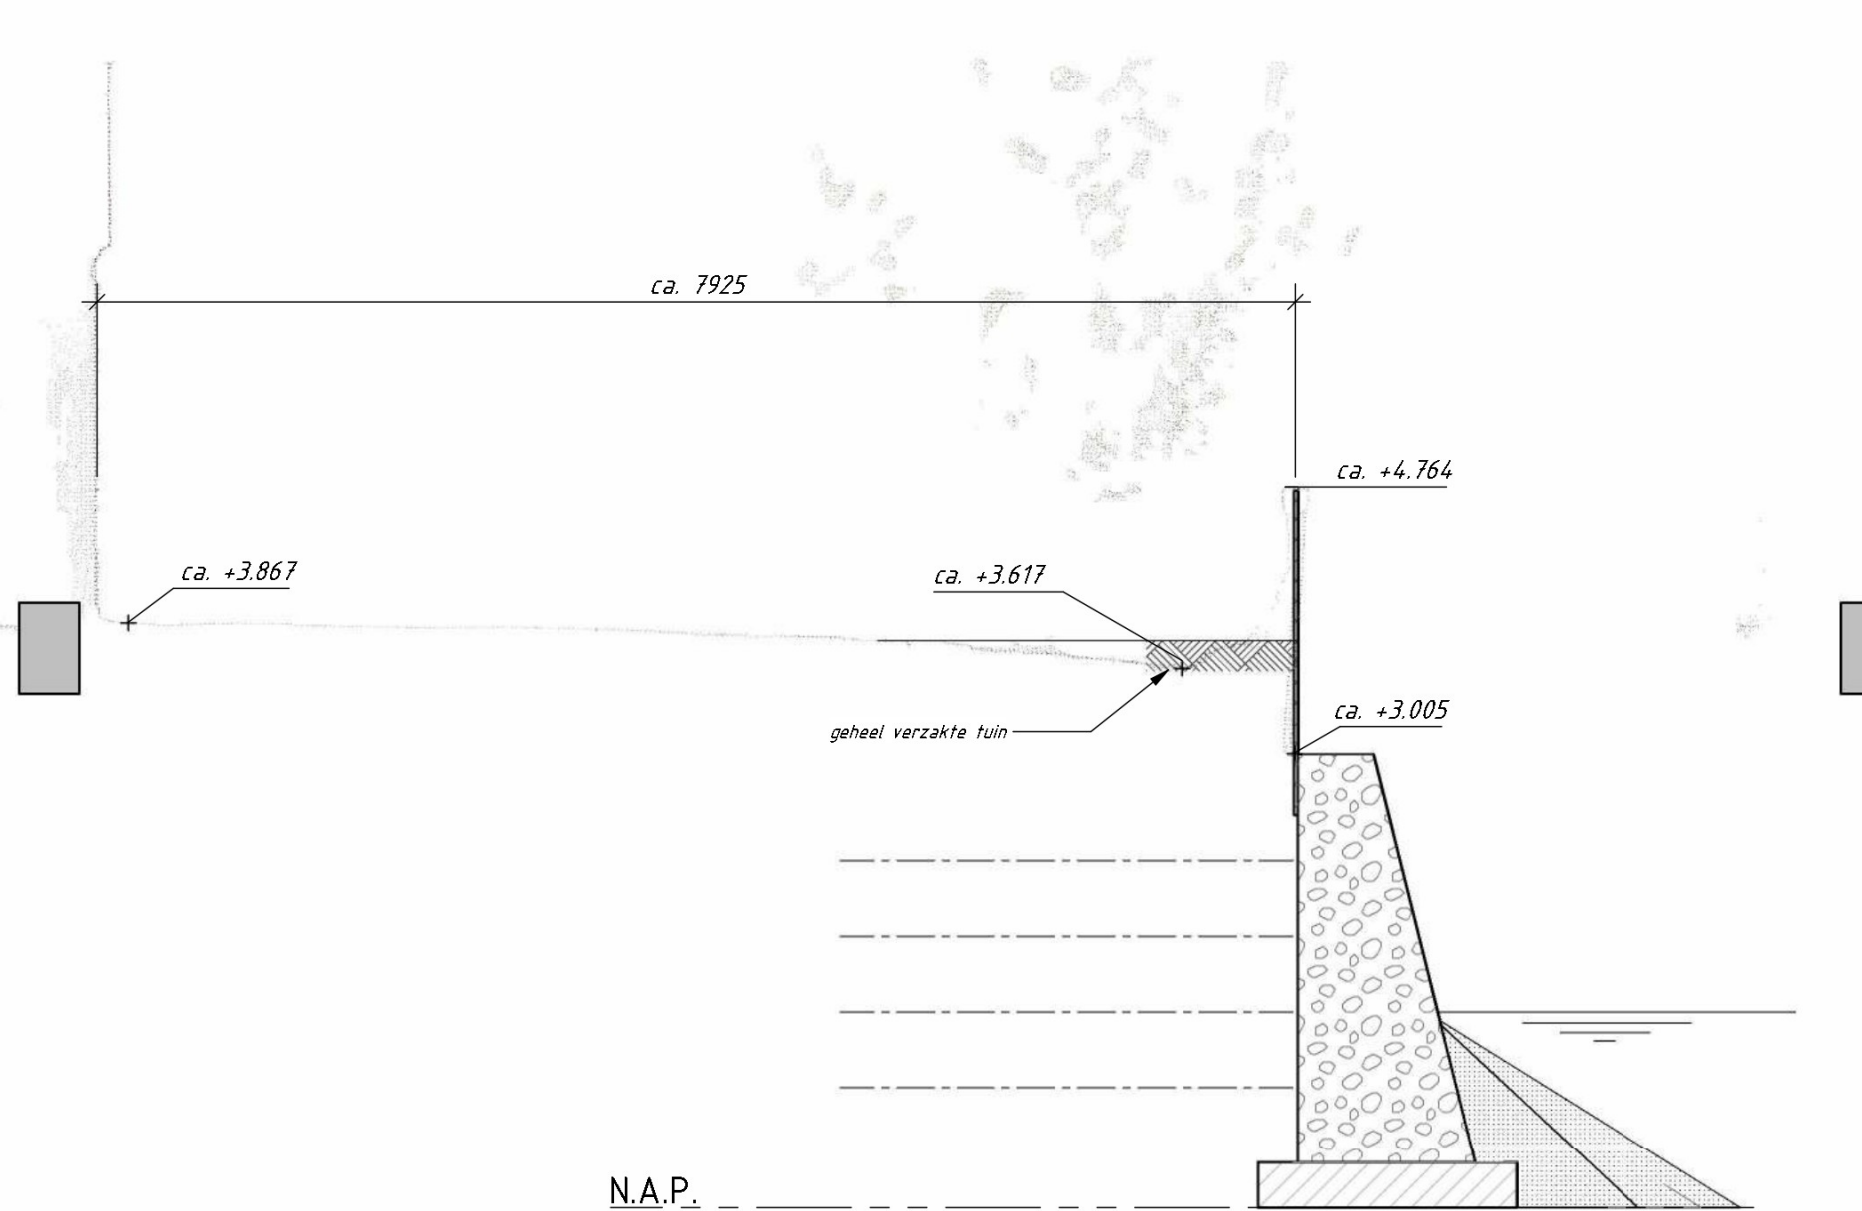


DOORSNEDE 78-78
SCHAAL: 1 : 50

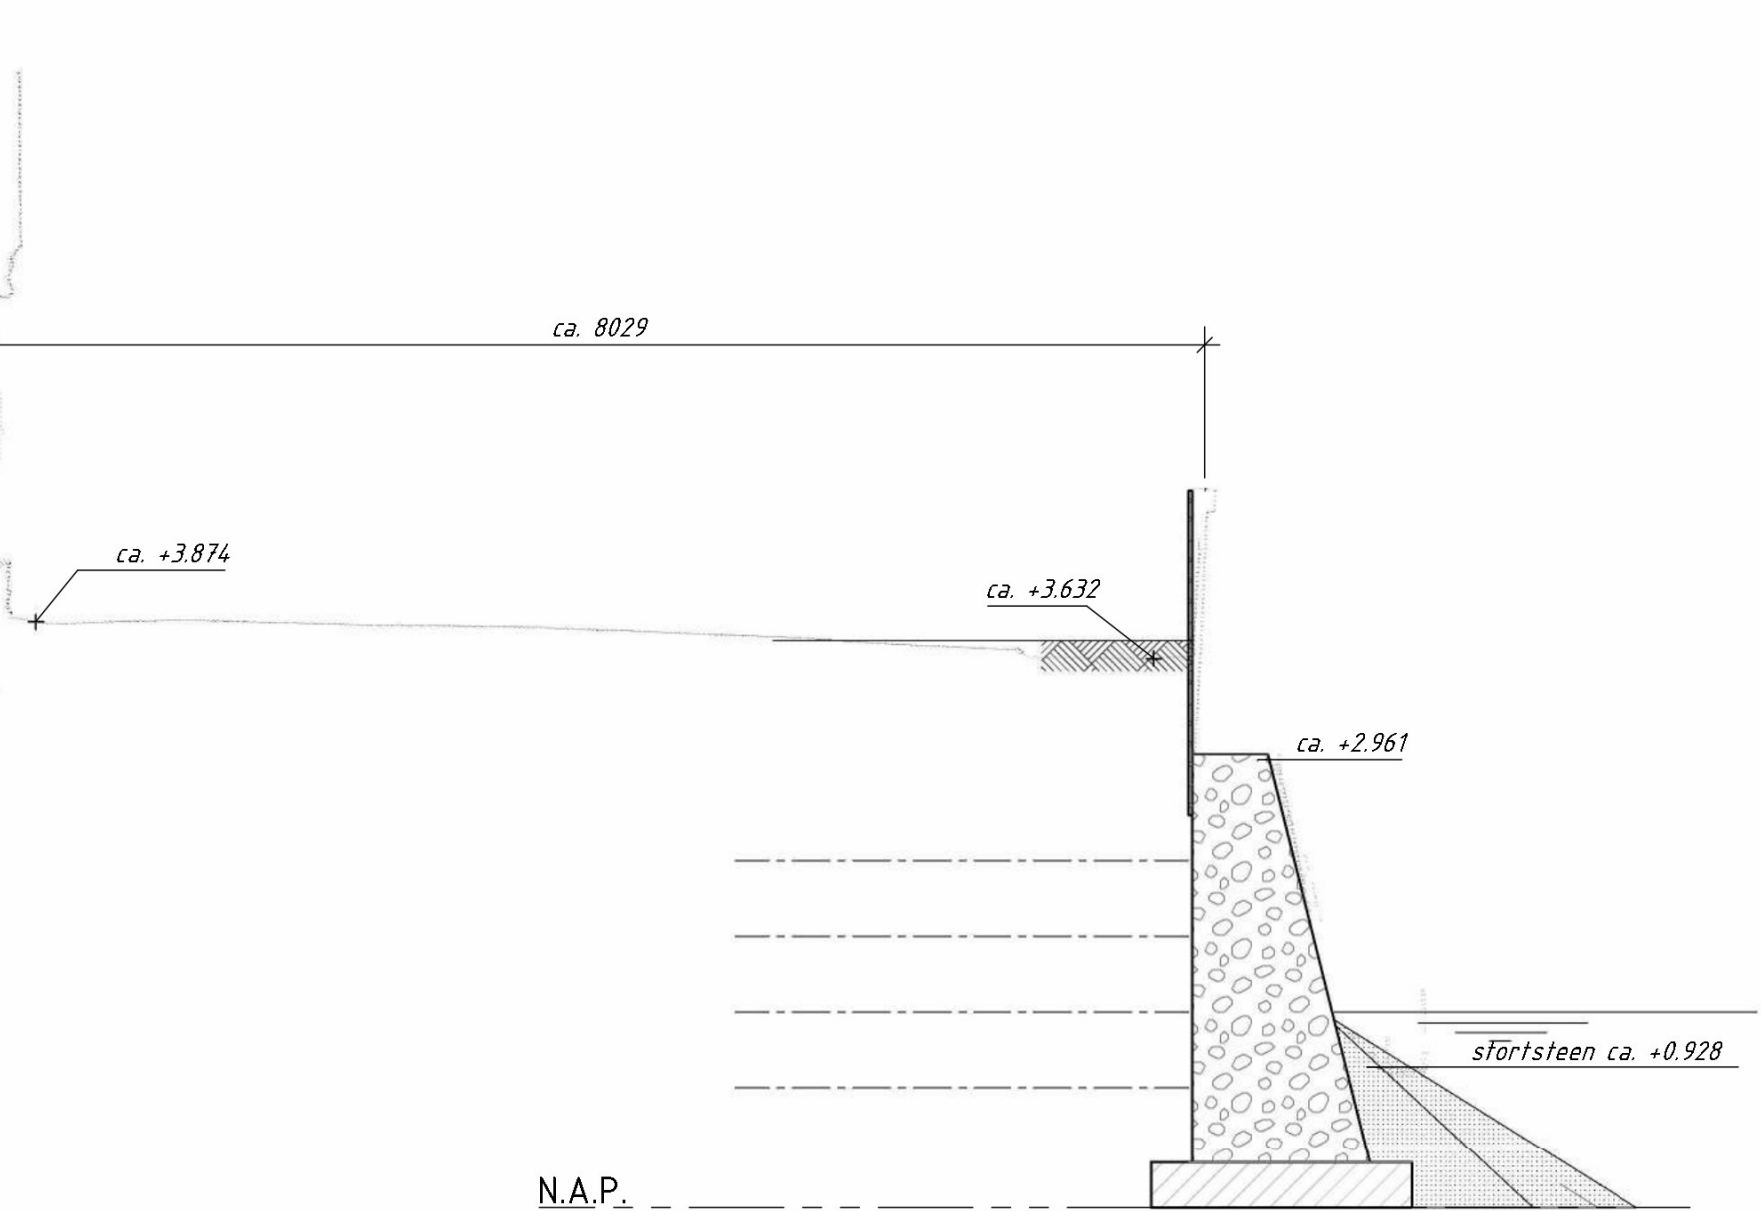


DOORSNEDE 76-76
SCHAAL: 1 : 50

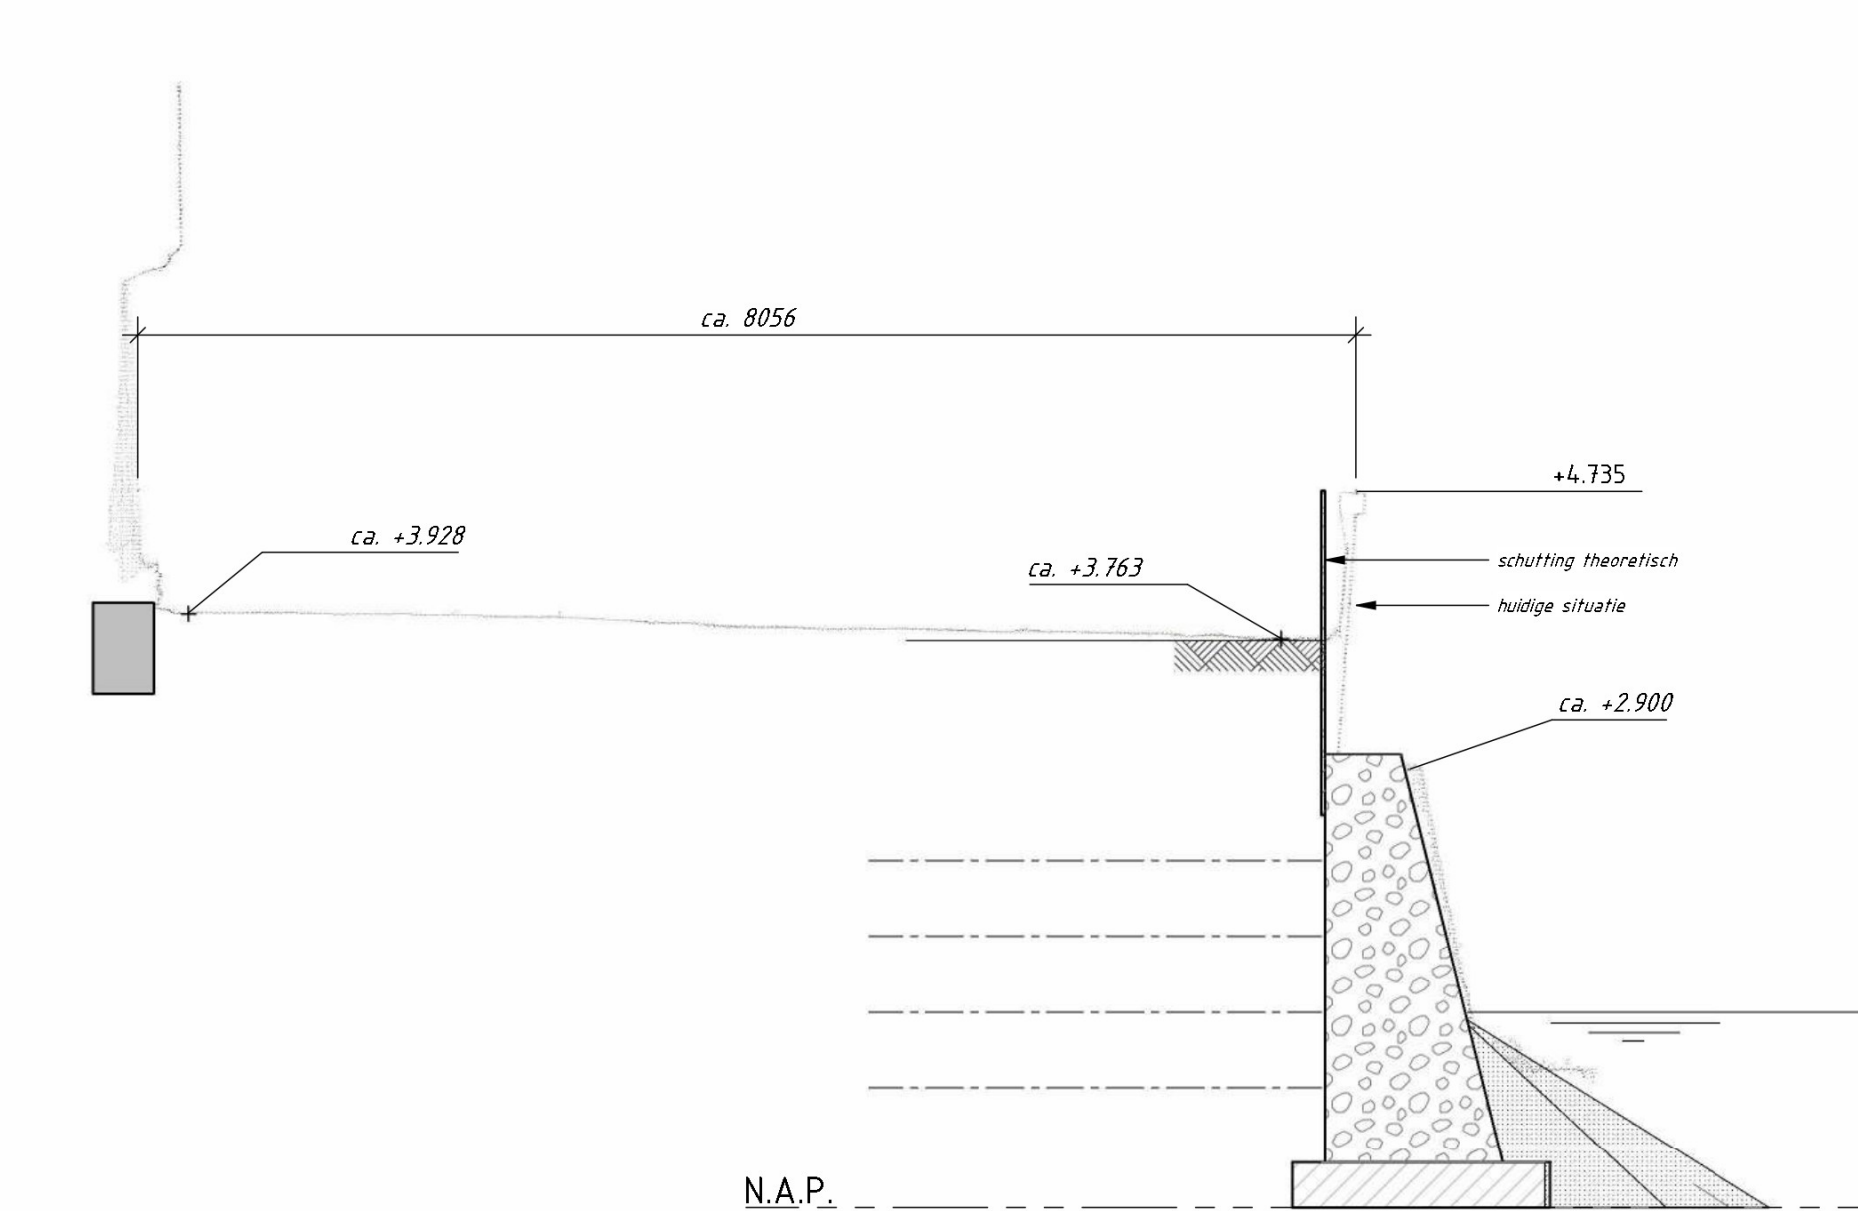


DOORSNEDE 75-75
SCHAAL: 1 : 50

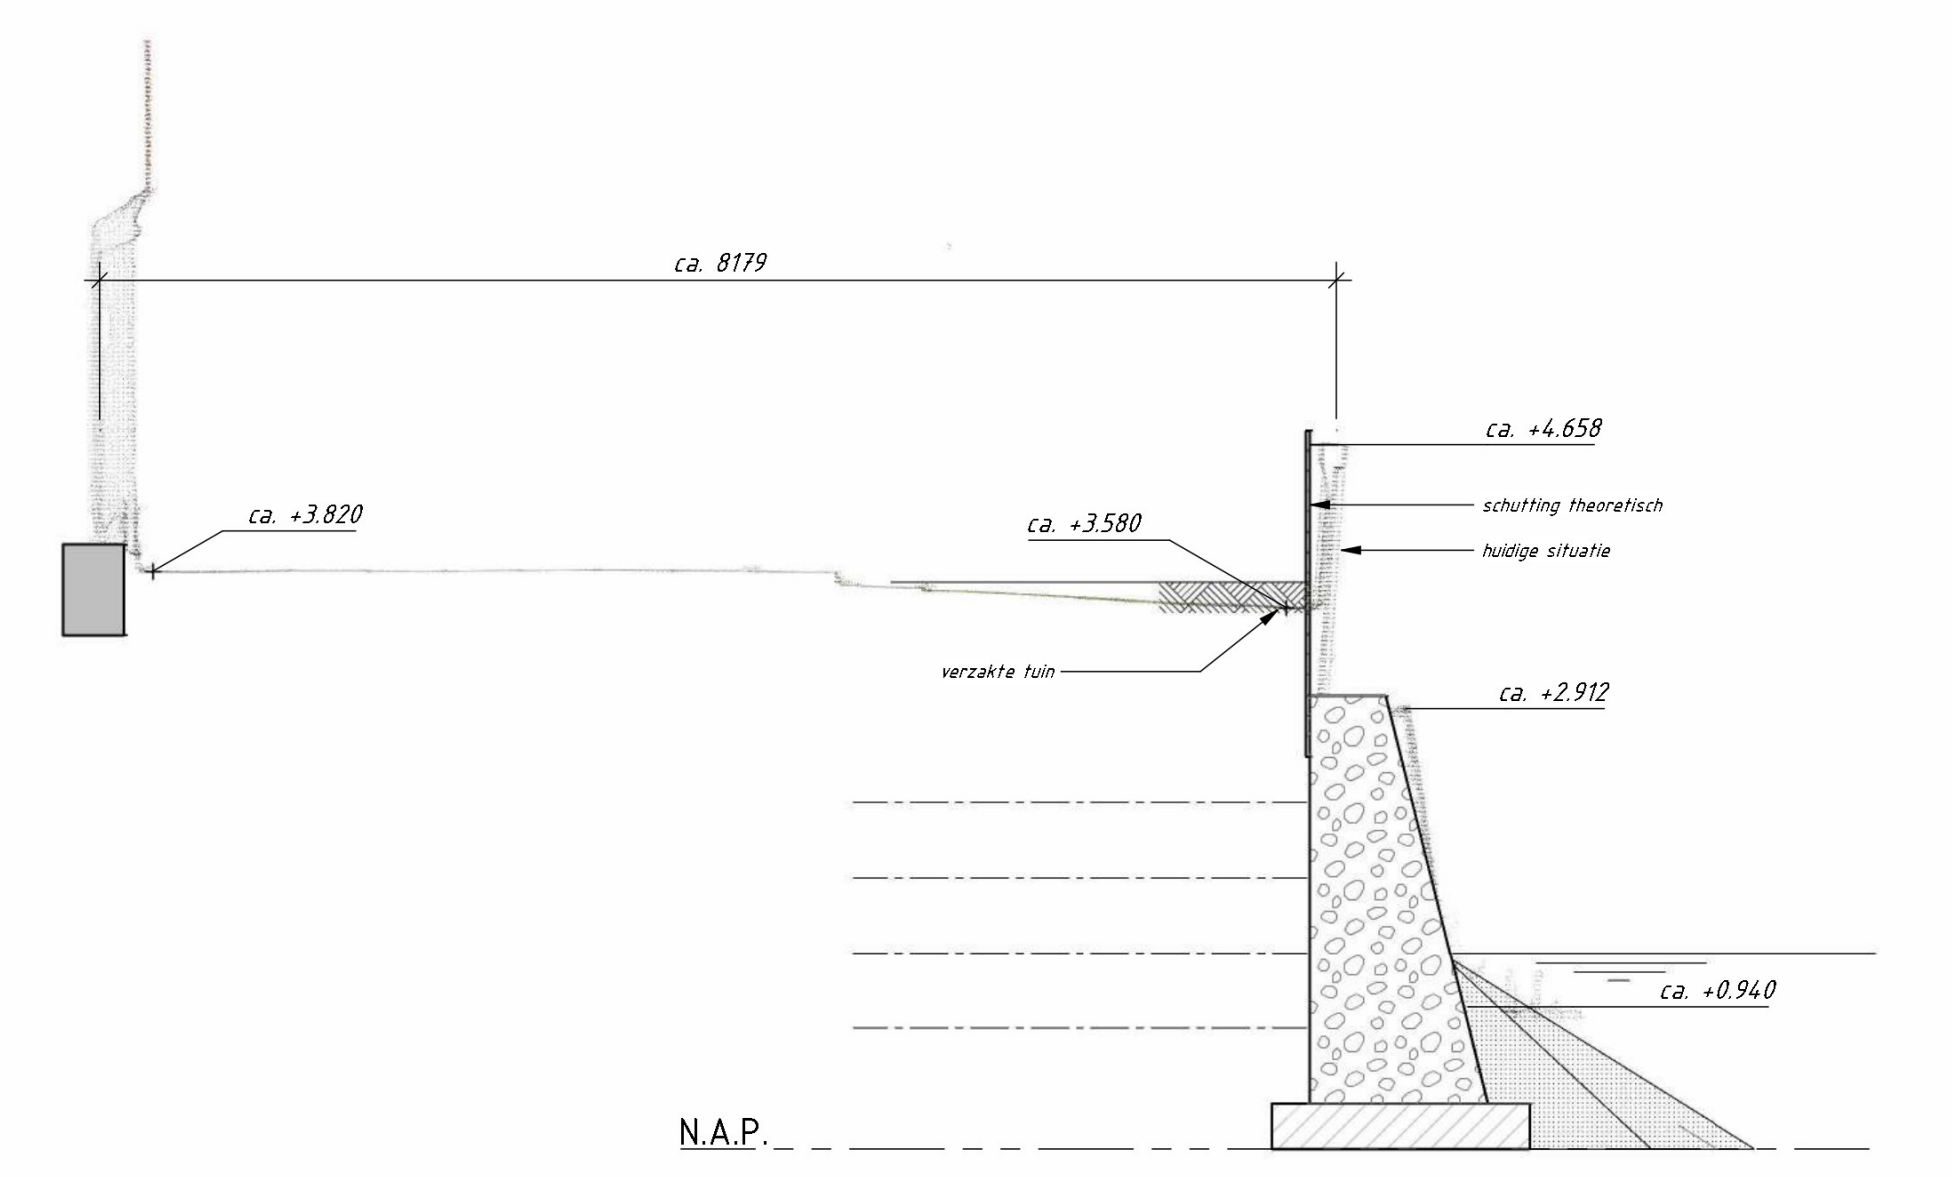


DOORSNEDE 73-73
SCHAAL: 1 : 50

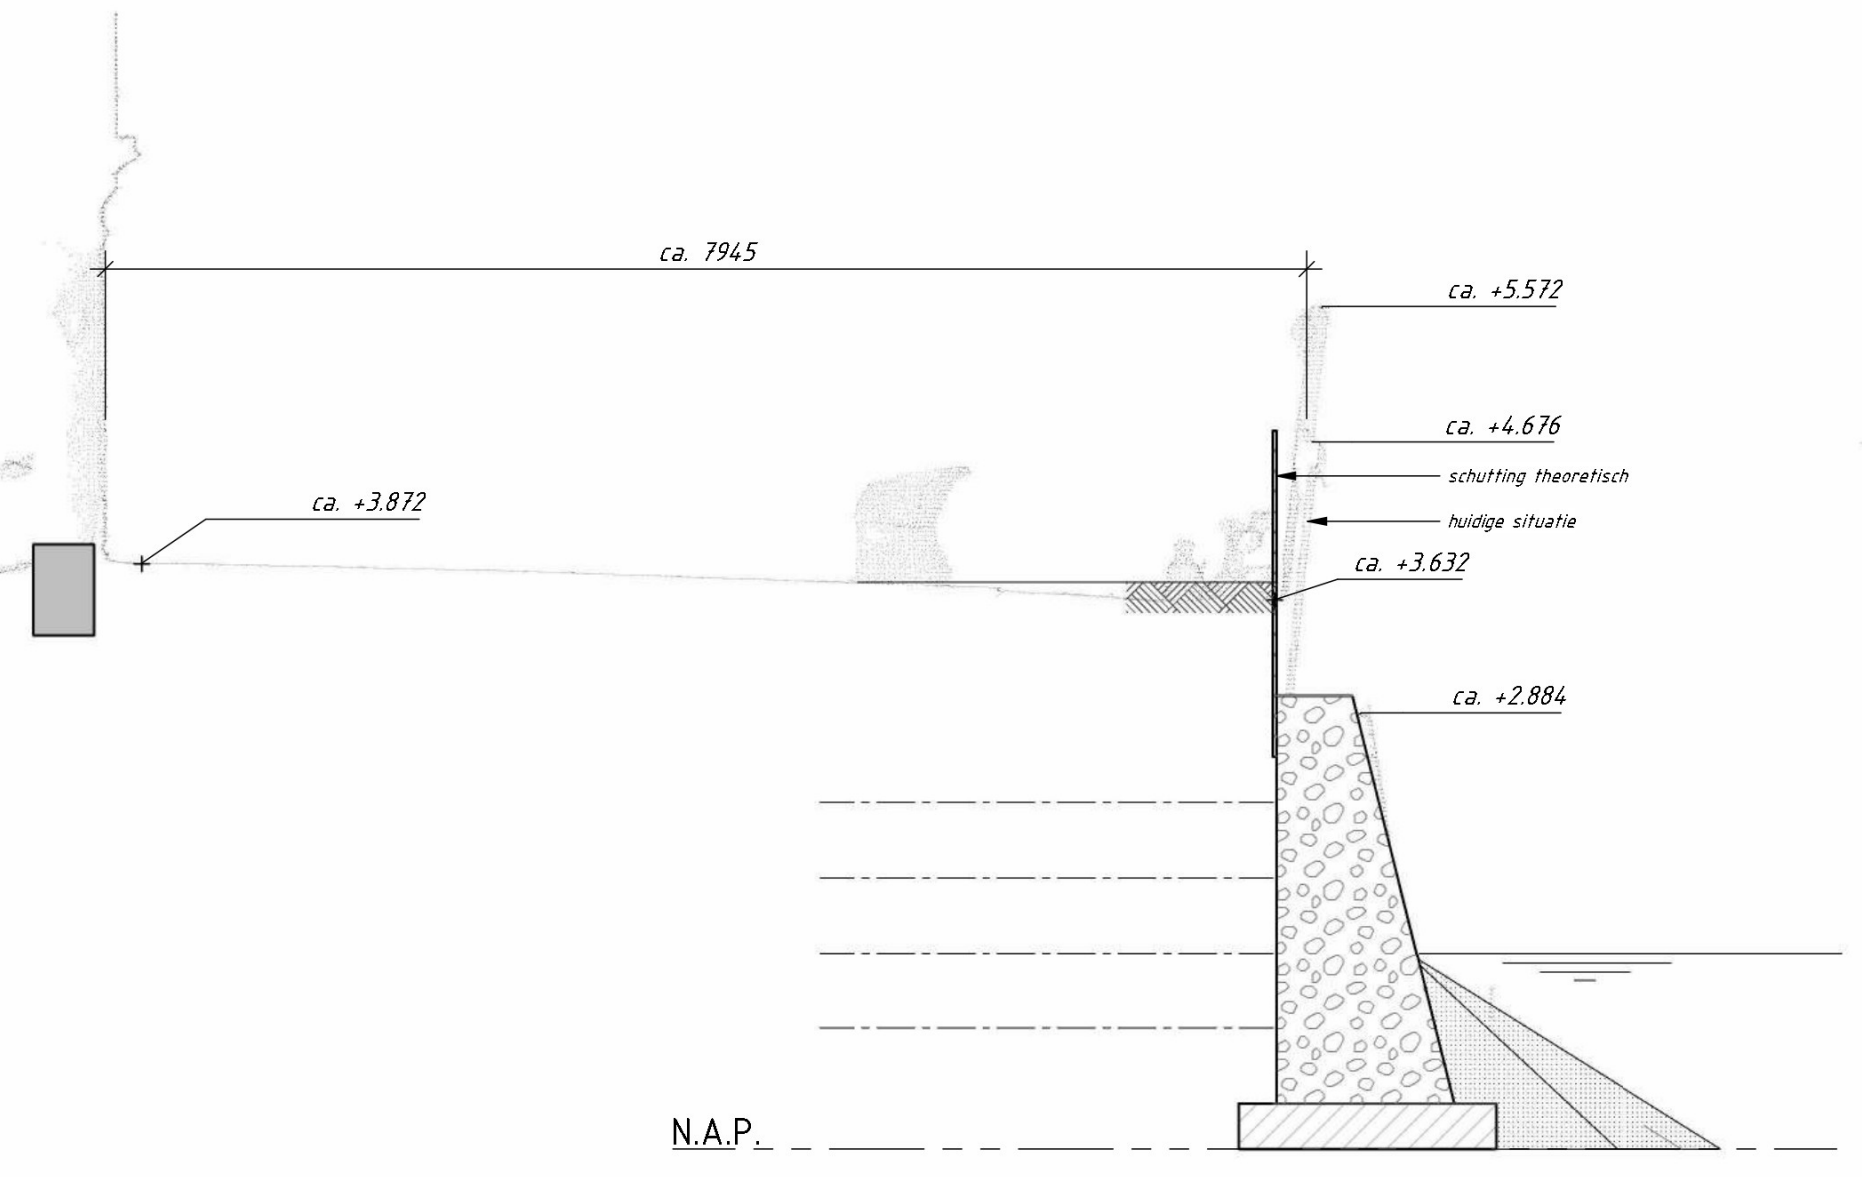

DOORSNEDE 71-71
SCHAAL: 1 : 50

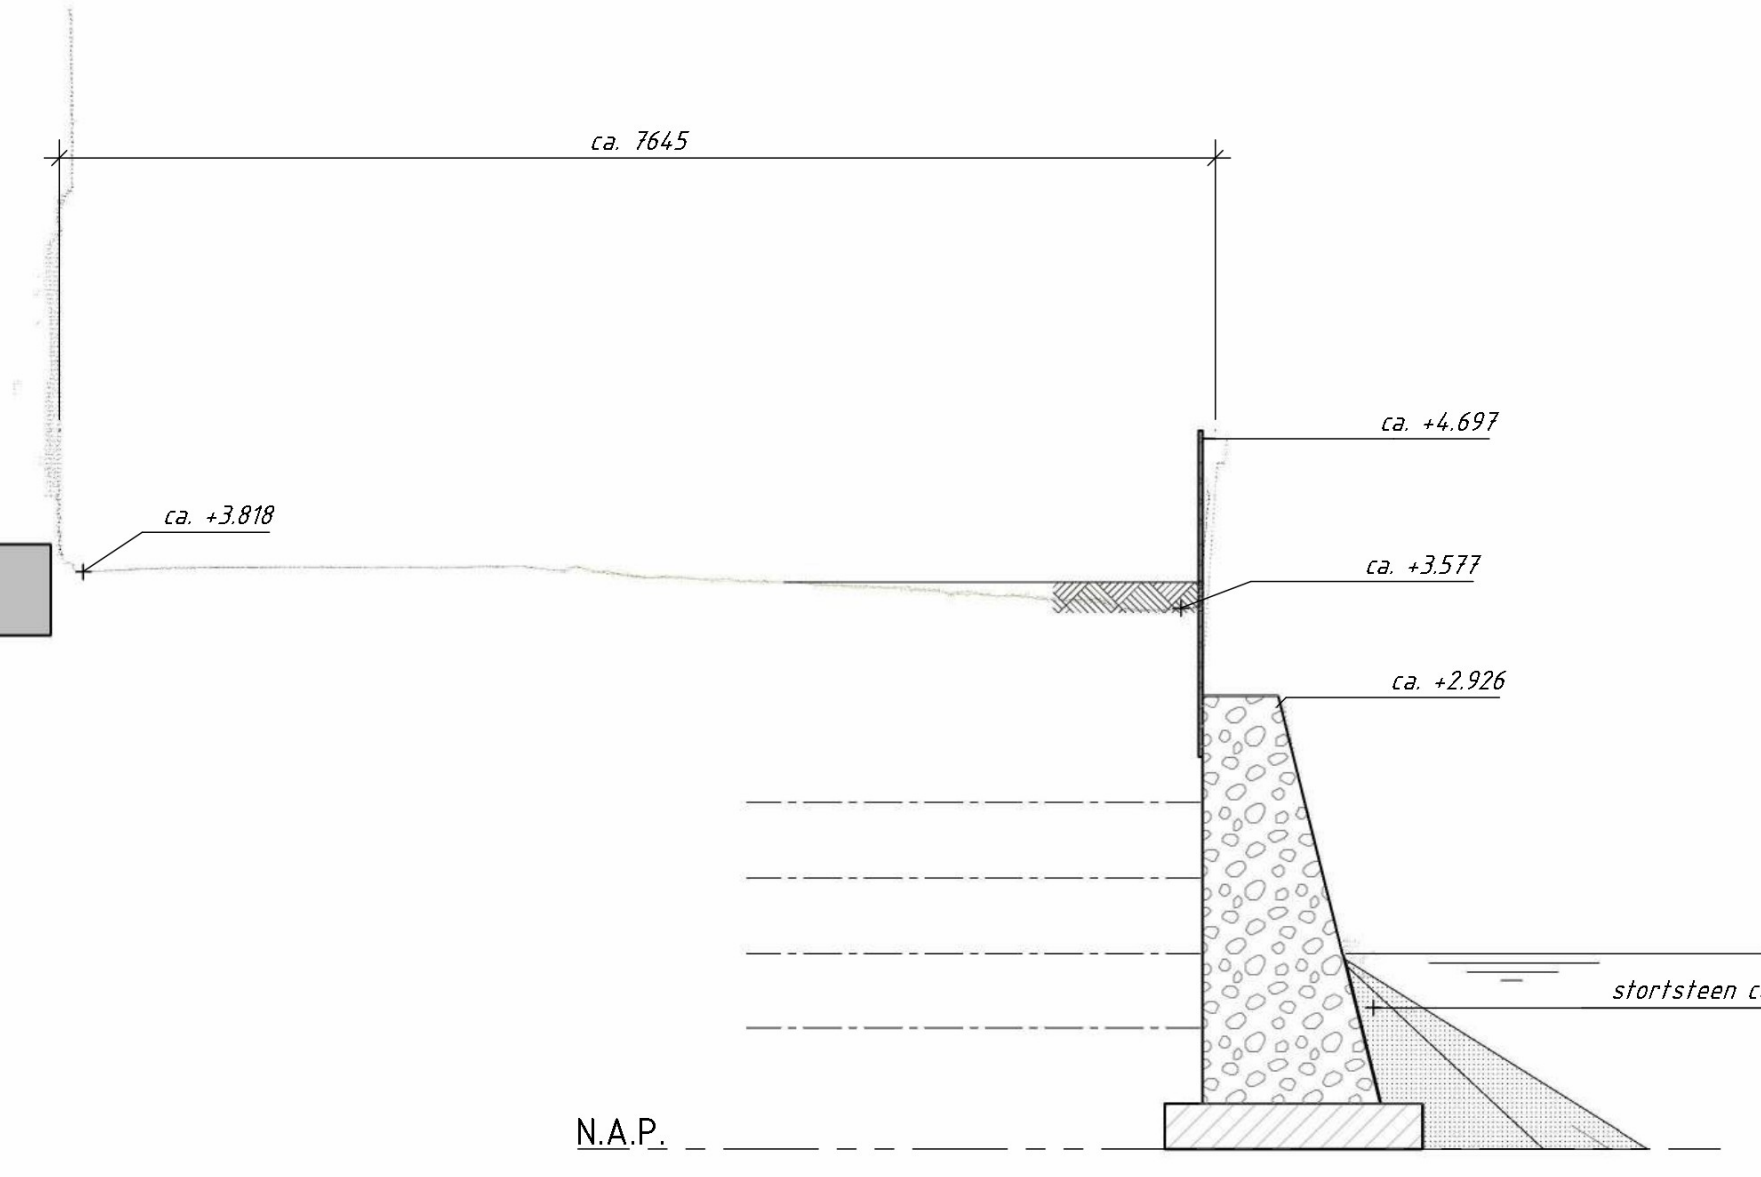

DOORSNEDE 69-69
SCHAAL: 1 : 50

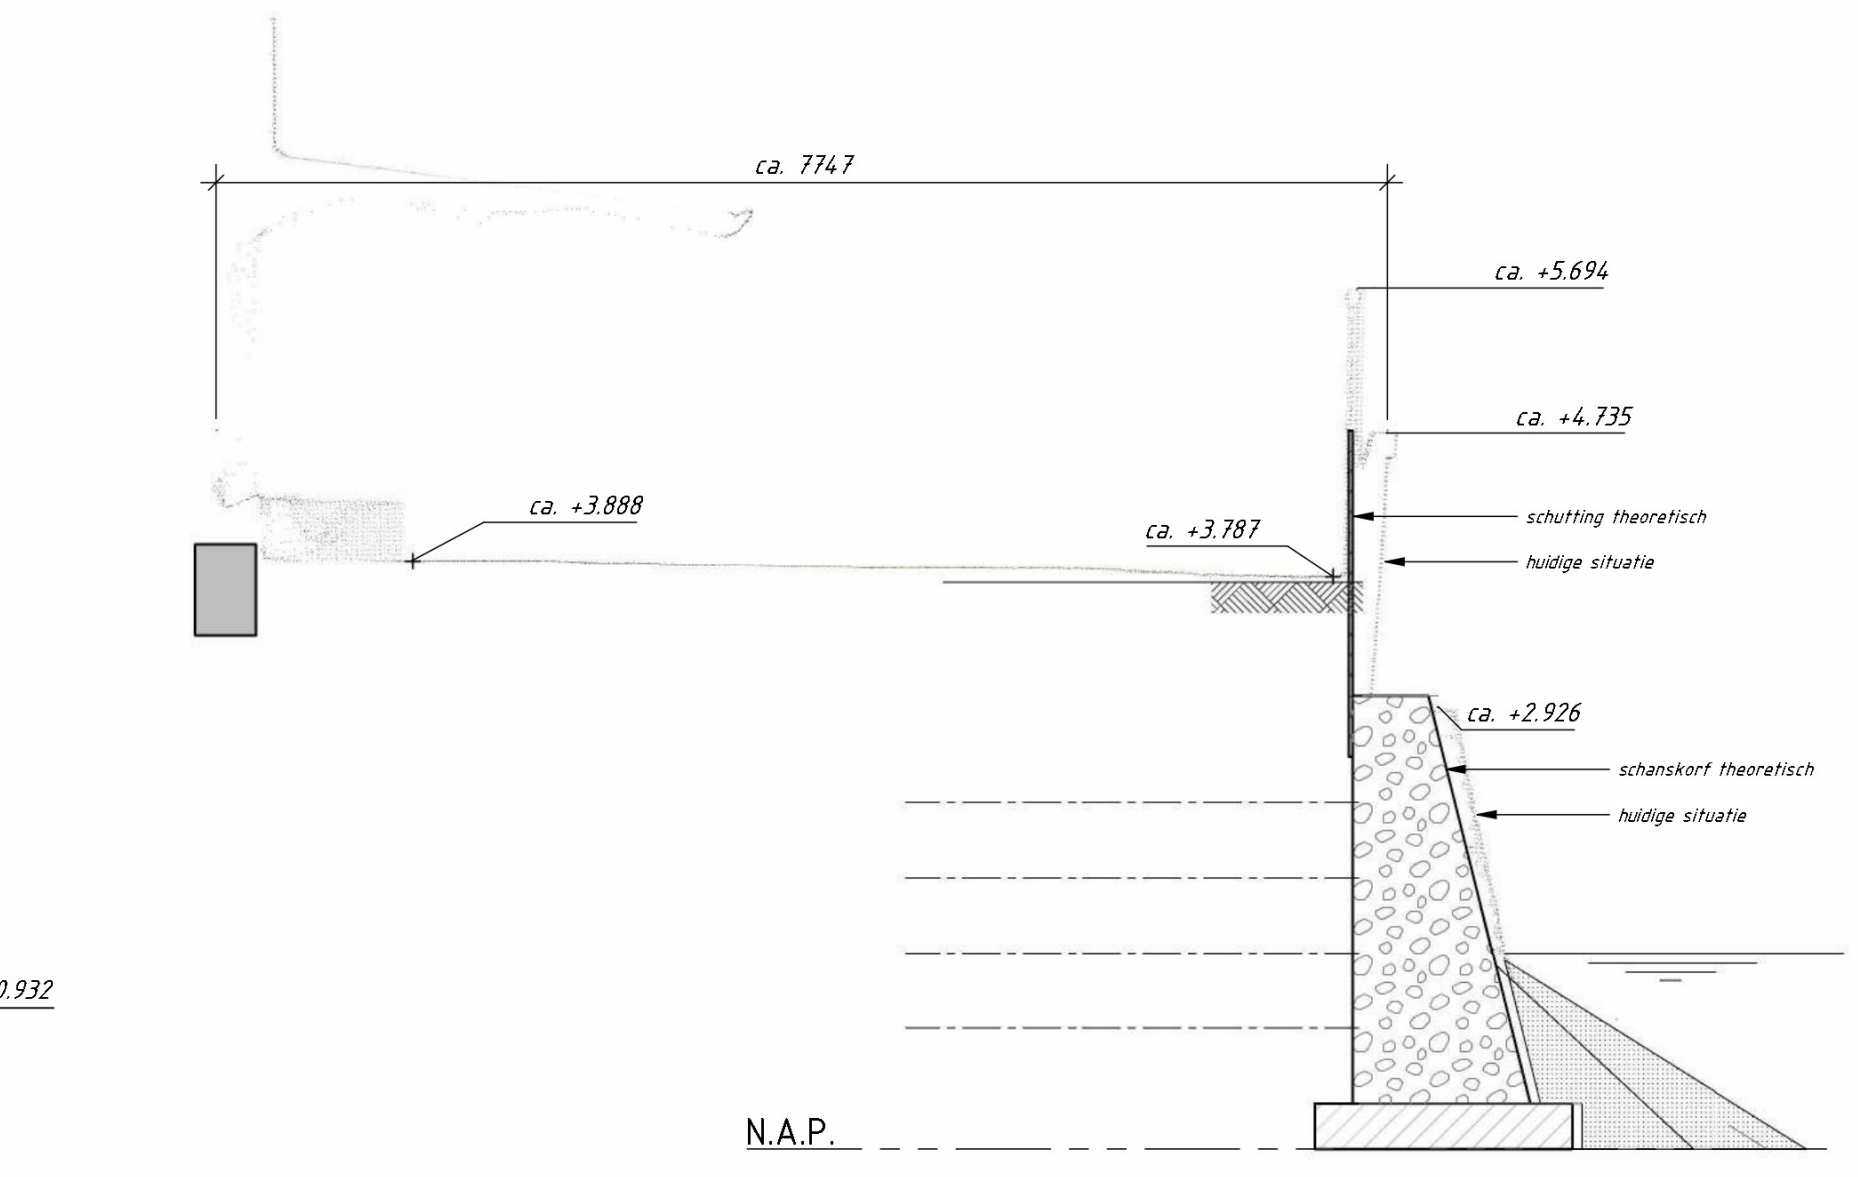

DOORSNEDE 67-67
SCHAAL: 1 : 50

BIJBEHOORENDE TEKENINGEN


tek.nr.	hoofdonderdeel	omschrijving
101	Keerwand	Overzicht nieuwe situatie
102	Keerwand	Details nieuwe situatie
103	Keerwand	Fasering
104	Keerwand	Werkinrichtingsplan

LEGENDA

	pui/funderatie		werkgrens
	basalt keien		steunbarn

OPMERKINGEN

Maatvoering details in millimeters tenzij anders vermeld
 Maatvoering hoogte in meters tenzij anders vermeld
 Maatvoering hoogte in meters t.o.v. N.A.P. tenzij anders vermeld
 Maatvoering is niet op schaal getekend indien onderstreept
 Maatvoering is het werk te controleren
 Coördinaten in Rijksdriehoekstelsel (RD)

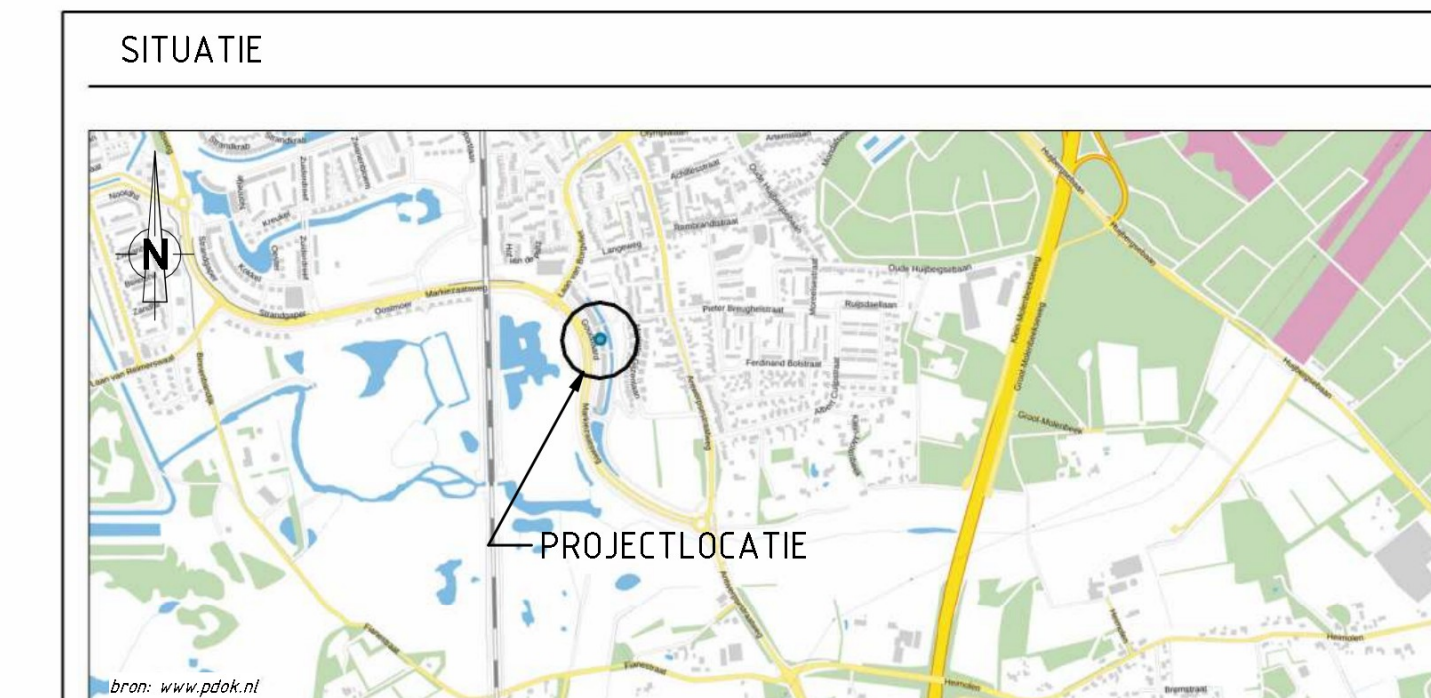

MATERS EN DE KONING Hoofdweg 64 | 3067 GH Rotterdam | Tel. (010) 258 1820
 info@matersendekoning.nl www.matersendekoning.nl

Stichting Stadlander Roosovellaan 150, 4624 DE Bergen op Zoom
 PROJECT Keerwand Goudbaard, Bergen op Zoom

Keerwand
 Overzicht bestaande-situatie

datum	TEKENAAR	GECONTROLEERD	OMSCHRIJVING	VERSIE
2024-04-04			Ie Uitgave	1

SCHAAL: zie tekening
 FORMAAT: A0 - 841 x 1200
 BLAD: 1 van 5

PROJECTNUMMER: 22062-TEK-001-BE
 TEKENINGNUMMER: 001
 FASE: DEFINITIEF
 VERSIE: 1