

BOVENAANZICHT
SCHAAL: 1 : 250

LEGENDA


	watervl. (te dempen)
	werkgrens


BIJBEHORENDE TEKENINGEN


Tek.nr.	hoofdonderdeel	omschrijving
001	Keerwand	Overzicht bestaande situatie
001	Keerwand	Overzicht nieuwe situatie
002	Keerwand	Details nieuwe situatie
003	Keerwand	Fasering

OPMERKINGEN

Maatvoering details in millimeters tenzij anders vermeld
 Maatvoering topografie in meters tenzij anders vermeld
 Maatvoering hoogte in meters t.o.v. N.A.P. tenzij anders vermeld
 Maatvoering is niet op schaal getekend indien onderstreept
 Maatvoering in het werk te controleren
 Coördinaten in Rijksdriehoekstelsel (RD)

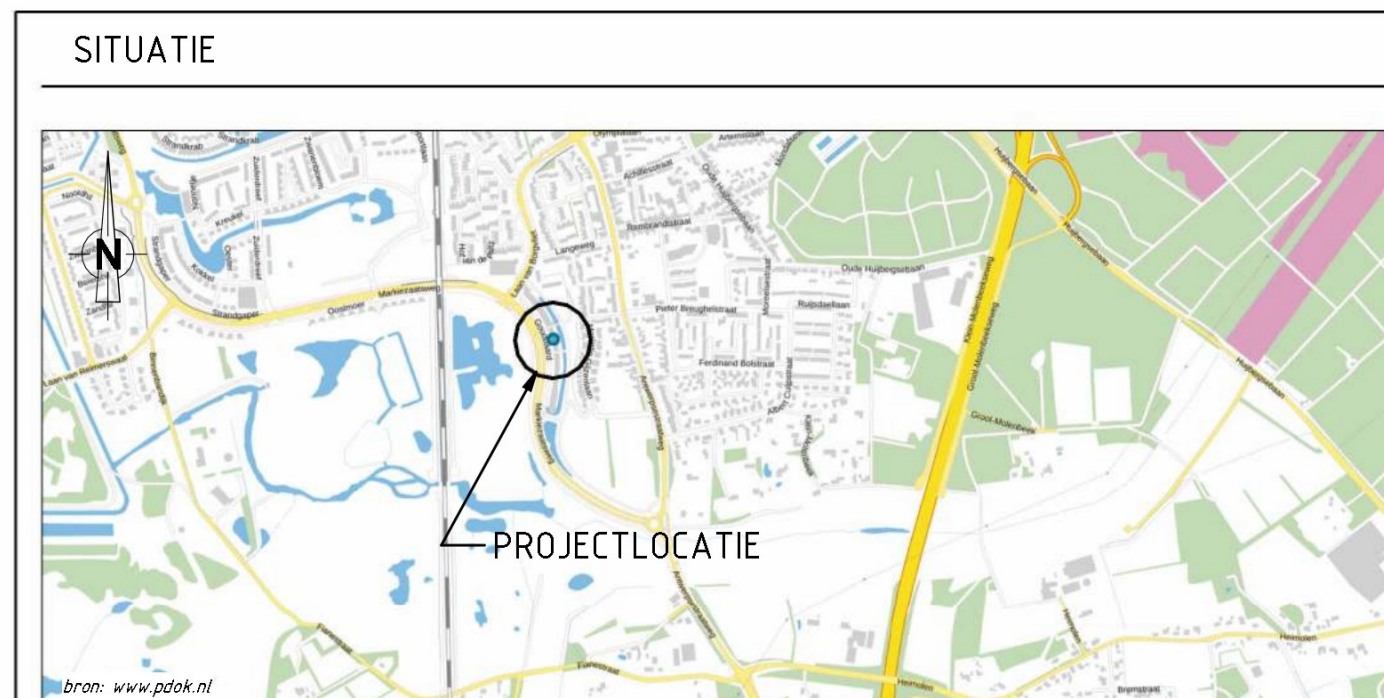


 info@metersenckoning.nl
 www.metersenckoning.nl
 Hoofdweg 64 | 3067 GH Rotterdam | Tel. (010) 258 1820
 Multatullaan 8 | 4707 LZ Roosendaal | Tel. (0165) 524 524



 Rossoverlaan 150, 4624 DE Bergen op Zoom

Keerwand Goudbaard, Bergen op Zoom
 Goudbaard 67 t/m 88

Keerwand
 Werkrichtingsplan

OPDRACHT	TEKENAAR	GECONTROLEERD	OMSCHRIJVING	VERSIE
2024-04-04			1e Uitgave	1

SCHAL: zie tekening
 FORMAAT: A0 - 841 x 1200
 BLAD: 5 van 5
 PROJECTNUMMER: 22062
 TEKENINGNUMMER: 104
 TASE: BE
 VERSIE: 1