


Werkzaamheden op gemeentegrond:  
De kabelstreng op rol terug halen n  
het tracé en deze naar de juiste  
invoer aangraven voor de:  
Zamenhofstraat 29, 2312NX, Leiden.

Civil:  
Geul van ca. 53x0.4x0.6mtr (LxBxD)

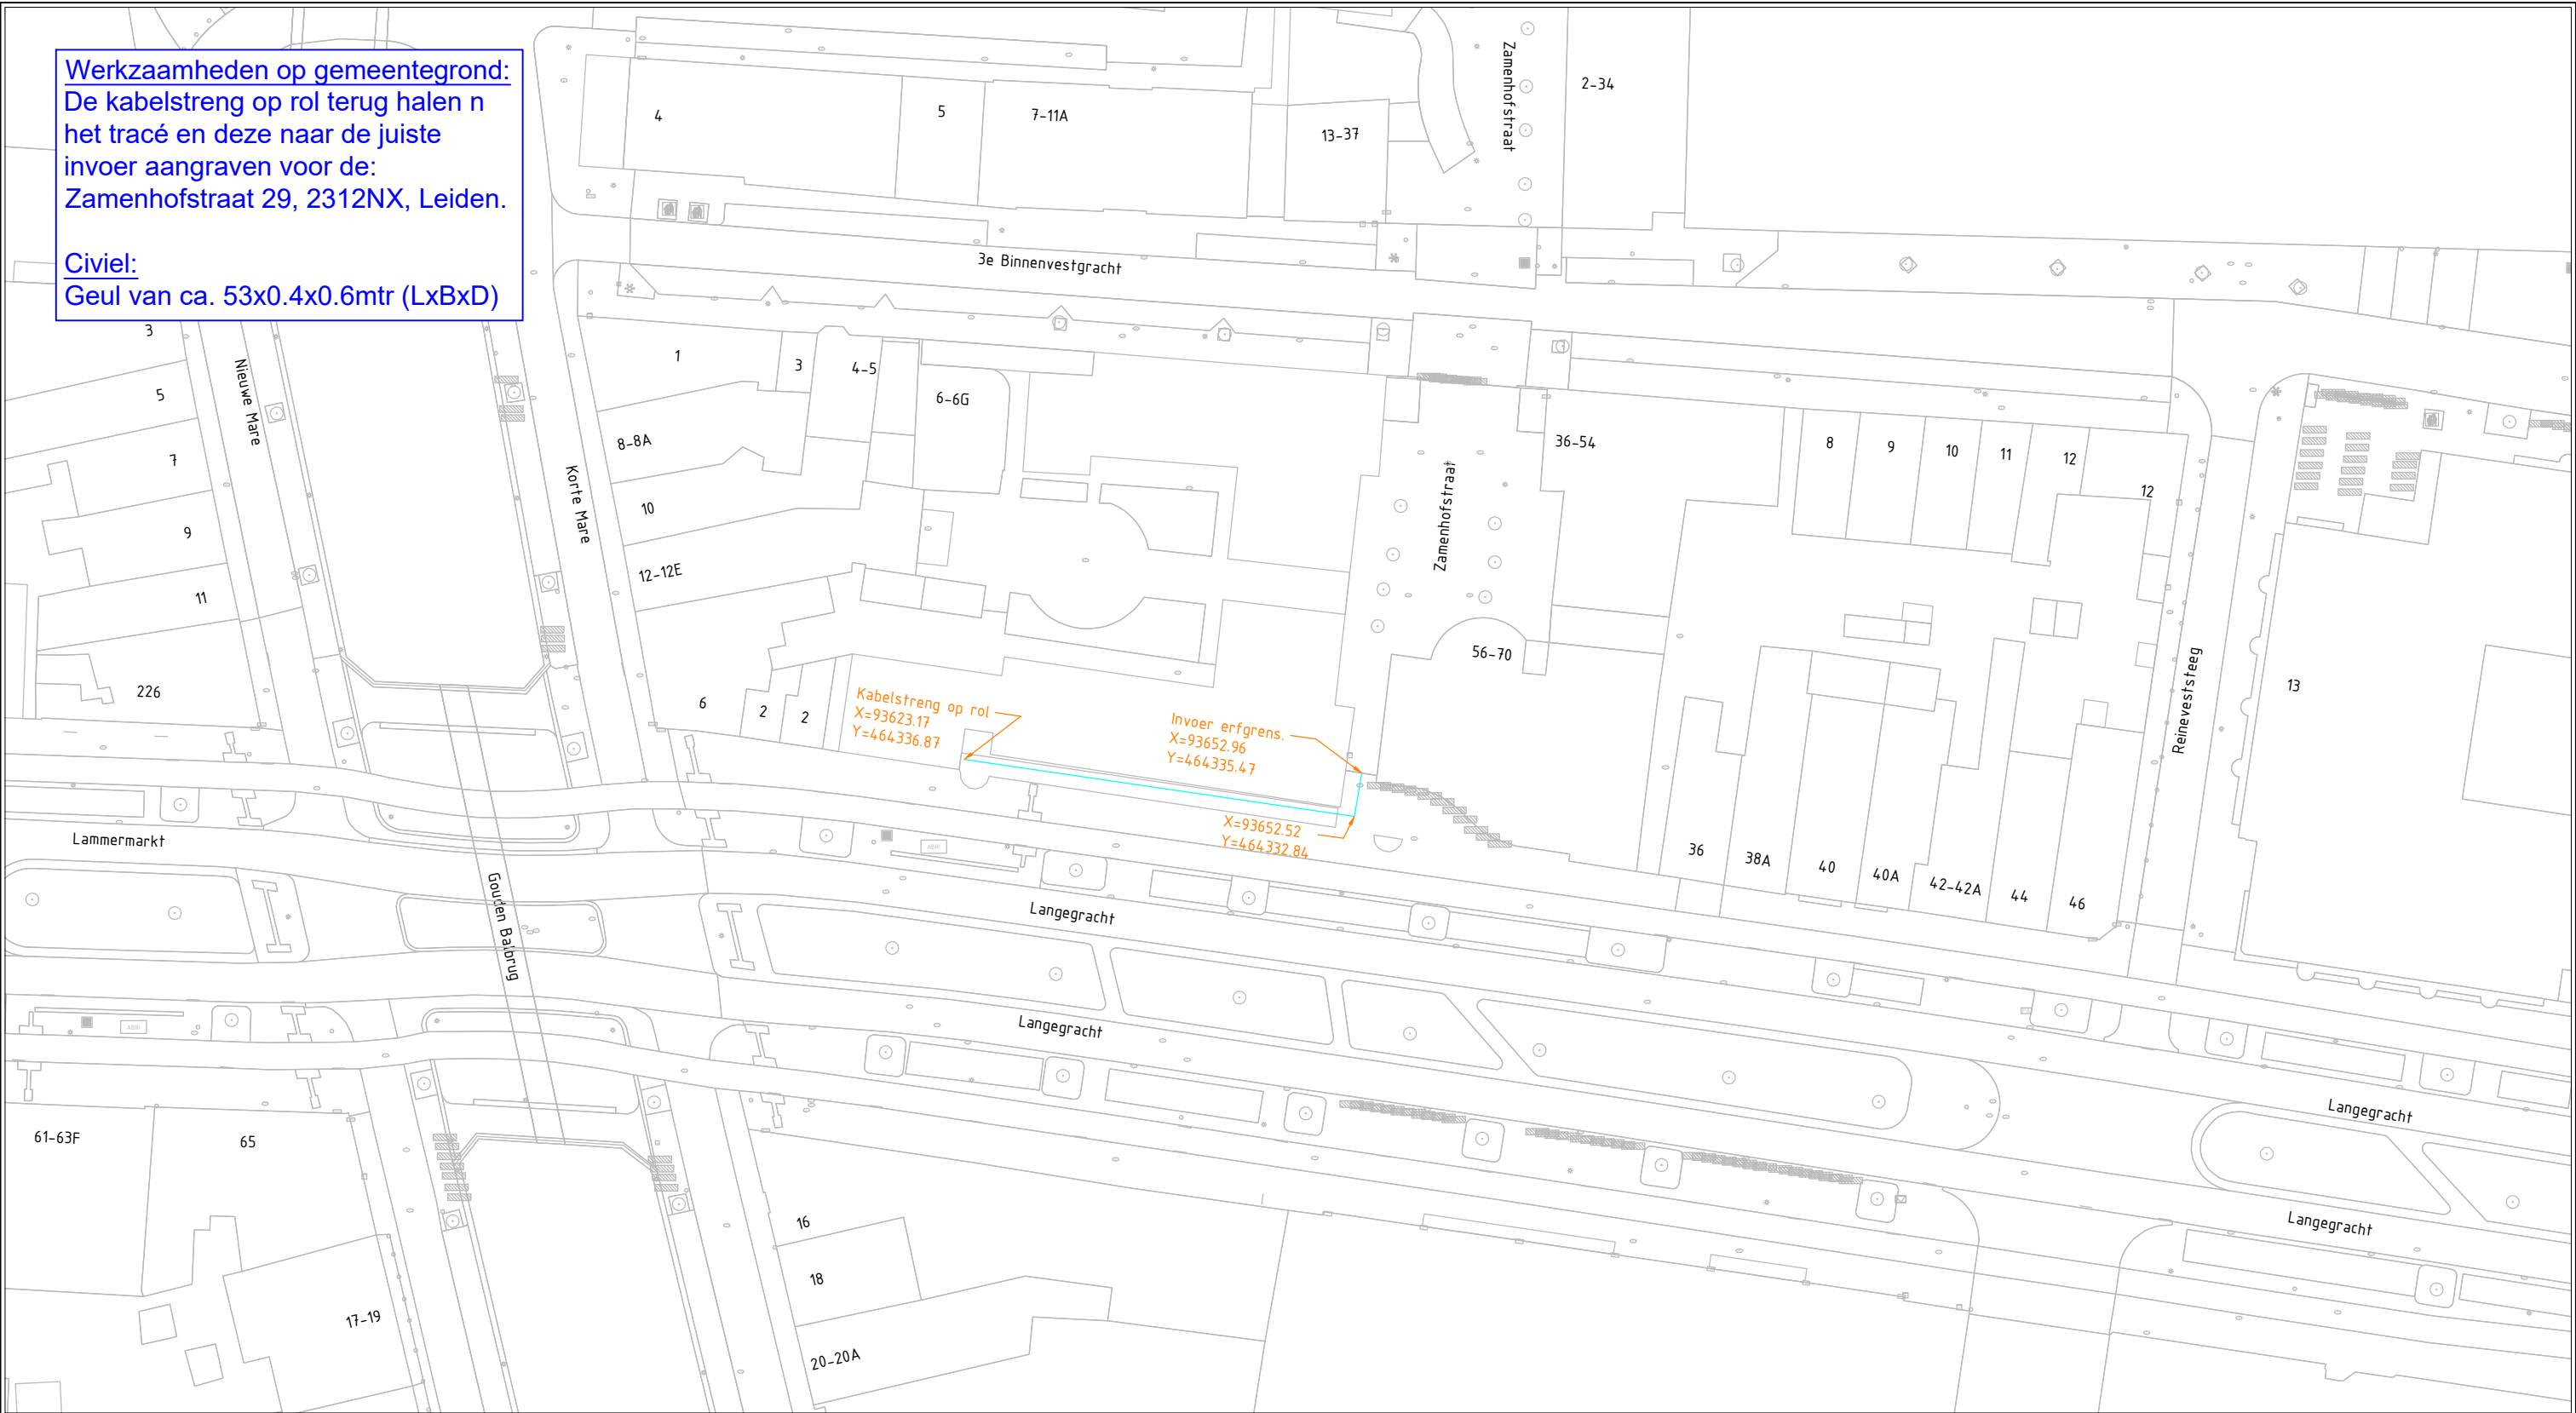

Behoort bij beschikking van  
Burgemeester en Wethouders  
van Leiden  
BV. Z24/3688272



Legenda

|  |                              |
|--|------------------------------|
|  | Aansluitgeul (DAC kabels)    |
|  | Voedingsgeul (2 of 7db buis) |
|  | Persing                      |
|  | Gestuurde boring             |
|  | Mantelbuis                   |
|  | Boomboring                   |
|  | Distributiepunt              |
|  | Koppeling AM/SM              |
|  | Glasvezelkabel op rol        |

|   |                           |                          |   |
|---|---------------------------|--------------------------|---|
| Ver:   | Datum:                    | Par:                     | Omschrijving van de wijziging:                                                                      |
| Getekend:   | G.F. Persaud              | 14-05-2024               | Overname is zonder schriftelijke toestemming van Alling niet geoorloofd. Auteursrecht voorbehouden. |
| Gecontr.:   |                           | Formaat:                 | A3H                                                                                                 |
| Schaal:   | 1:500                     | Tekeningsoort:           | Instemmingstekening                                                                                 |
| Project omschrijving :   | Zamenhofstraat 29, 2312NX | Tekeningnummer:          | 001                                                                                                 |
| Gebied :   | Plaats :                  | Blad                     | Aantal bladen                                                                                       |
| LEDN-LGG   | Leiden                    | Tekeningversie           |   |
|   |                           |                          |   |
| <small>Alling BV<br/>Fairwindsstraat 21-29<br/>3846 BM Harderwijk<br/>Postbus 166<br/>3840 AD Harderwijk<br/>Telefoon: 0361-437546<br/>email: info@allinq.nl</small> |                           | <small>Noordpijl</small> |   |