afzetting fase 2B

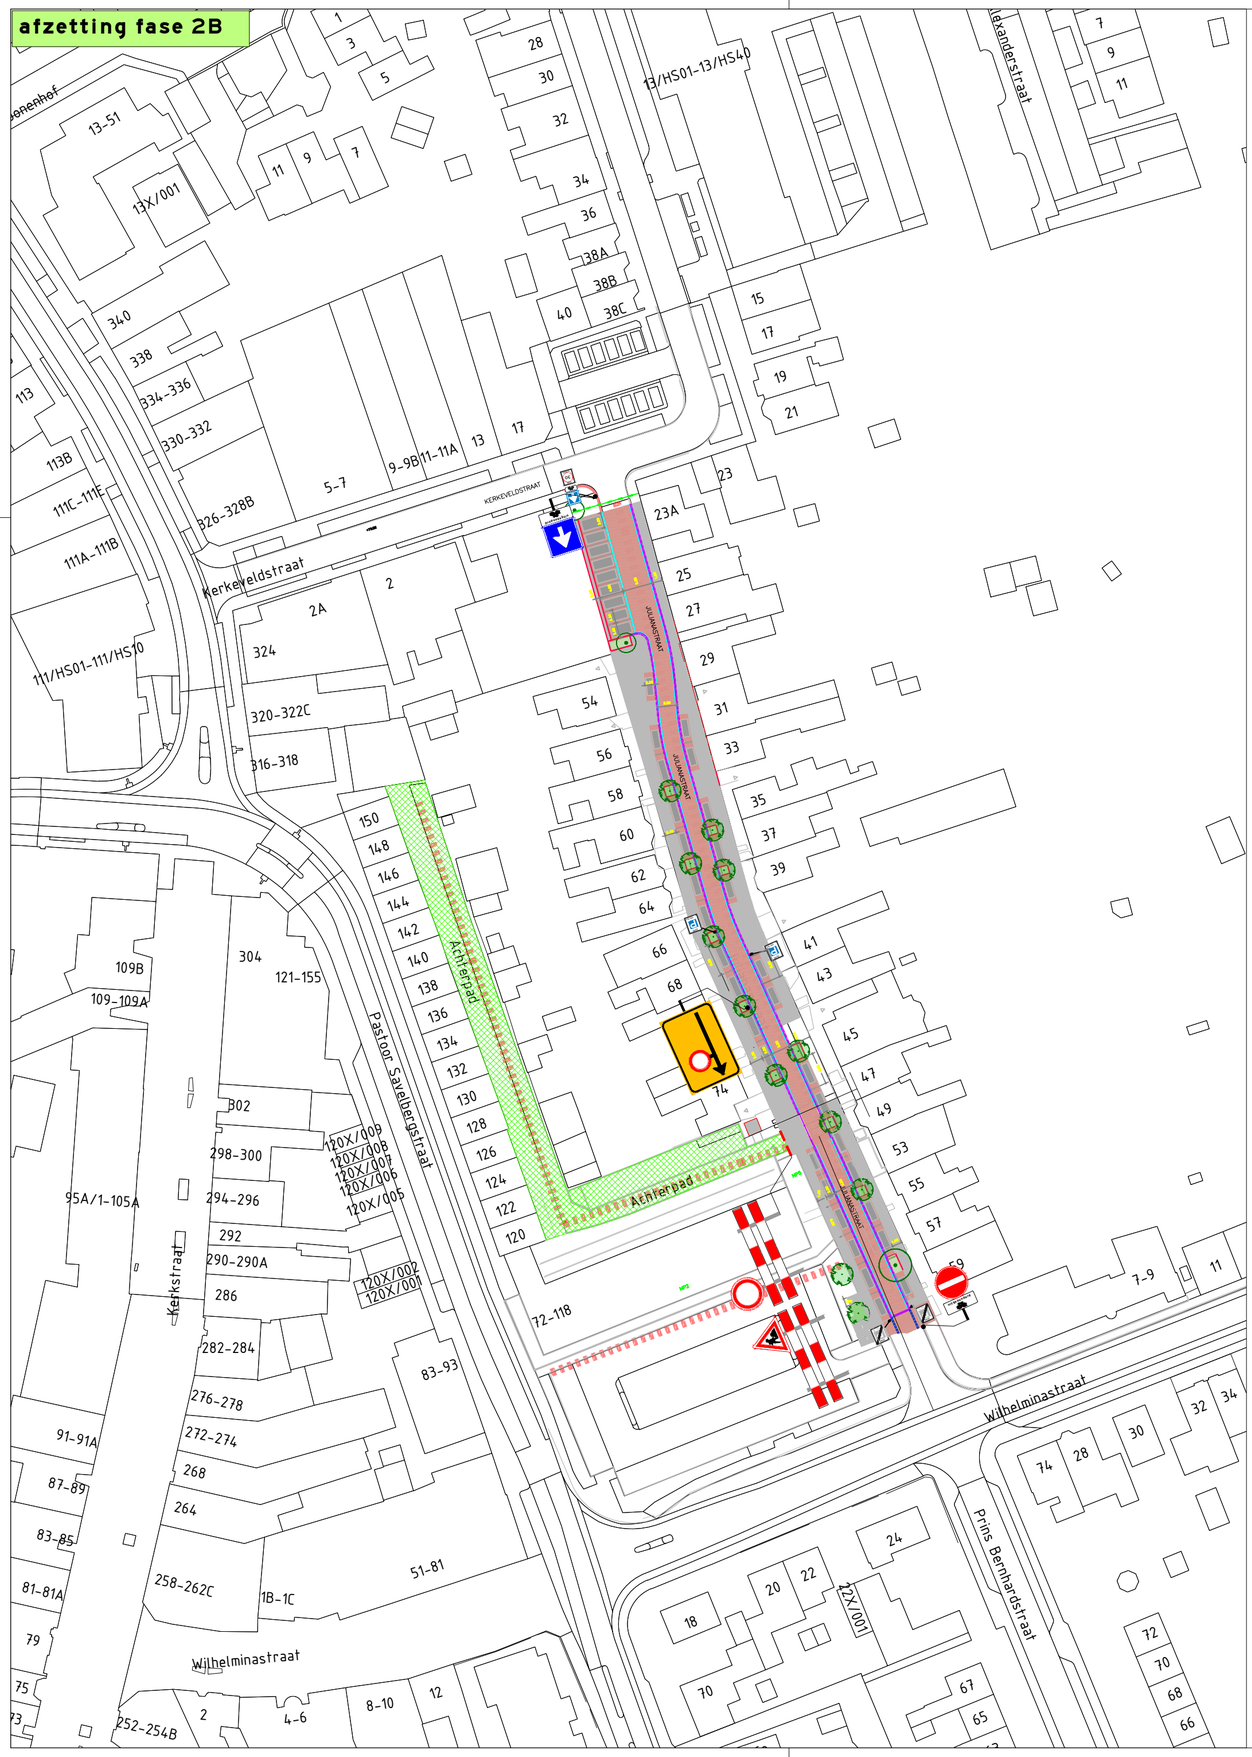

P verboden en vooraankondigingen

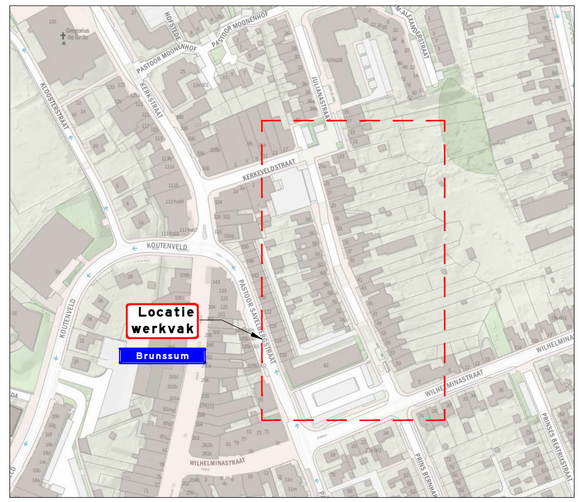

Legenda

- orientatie
- werkvak
- tekstbord
- te vervangen riolering
- V vooraan-kondiging

Achterpad
afgesloten
van dag datum maand
t/m dag datum maand
TB 130/90

www.vevon.nl
Tel: 013-2132202
Vevon

opdrachtgever: gemeente Brunssum

Achterpad te Brunssum

Tijdelijke verkeersmaatregelen
Afzetting

FASE 2B

getekend:	M. Flipsen	12-12-23
gecontroleerd:	R. Schoonbrood	12-12-23
vrijgegeven:	R. Schoonbrood	12-12-23
versie:	v 1.0	
schaal:	n.v.t.	formaat: A2

© Vevon B.V.

tekeningnummer: **202319740-003**

Niets van deze tekening mag worden verveelvoudigd en/of openbaar gemaakt dan wel, door kopiëren, microfilmen of op welke andere wijze ook, zonder voorafgaande schriftelijke toestemming van Vevon B.V., ook blijkt er geen rechtgeldige toestemming, worden gebruikt voor enig ander werk dan waarvoor hij is verstrekt.