



herstellen MS-kabel nabij a-watergang OVK05972 thv Zuidlangeweg 10 Dinteloord

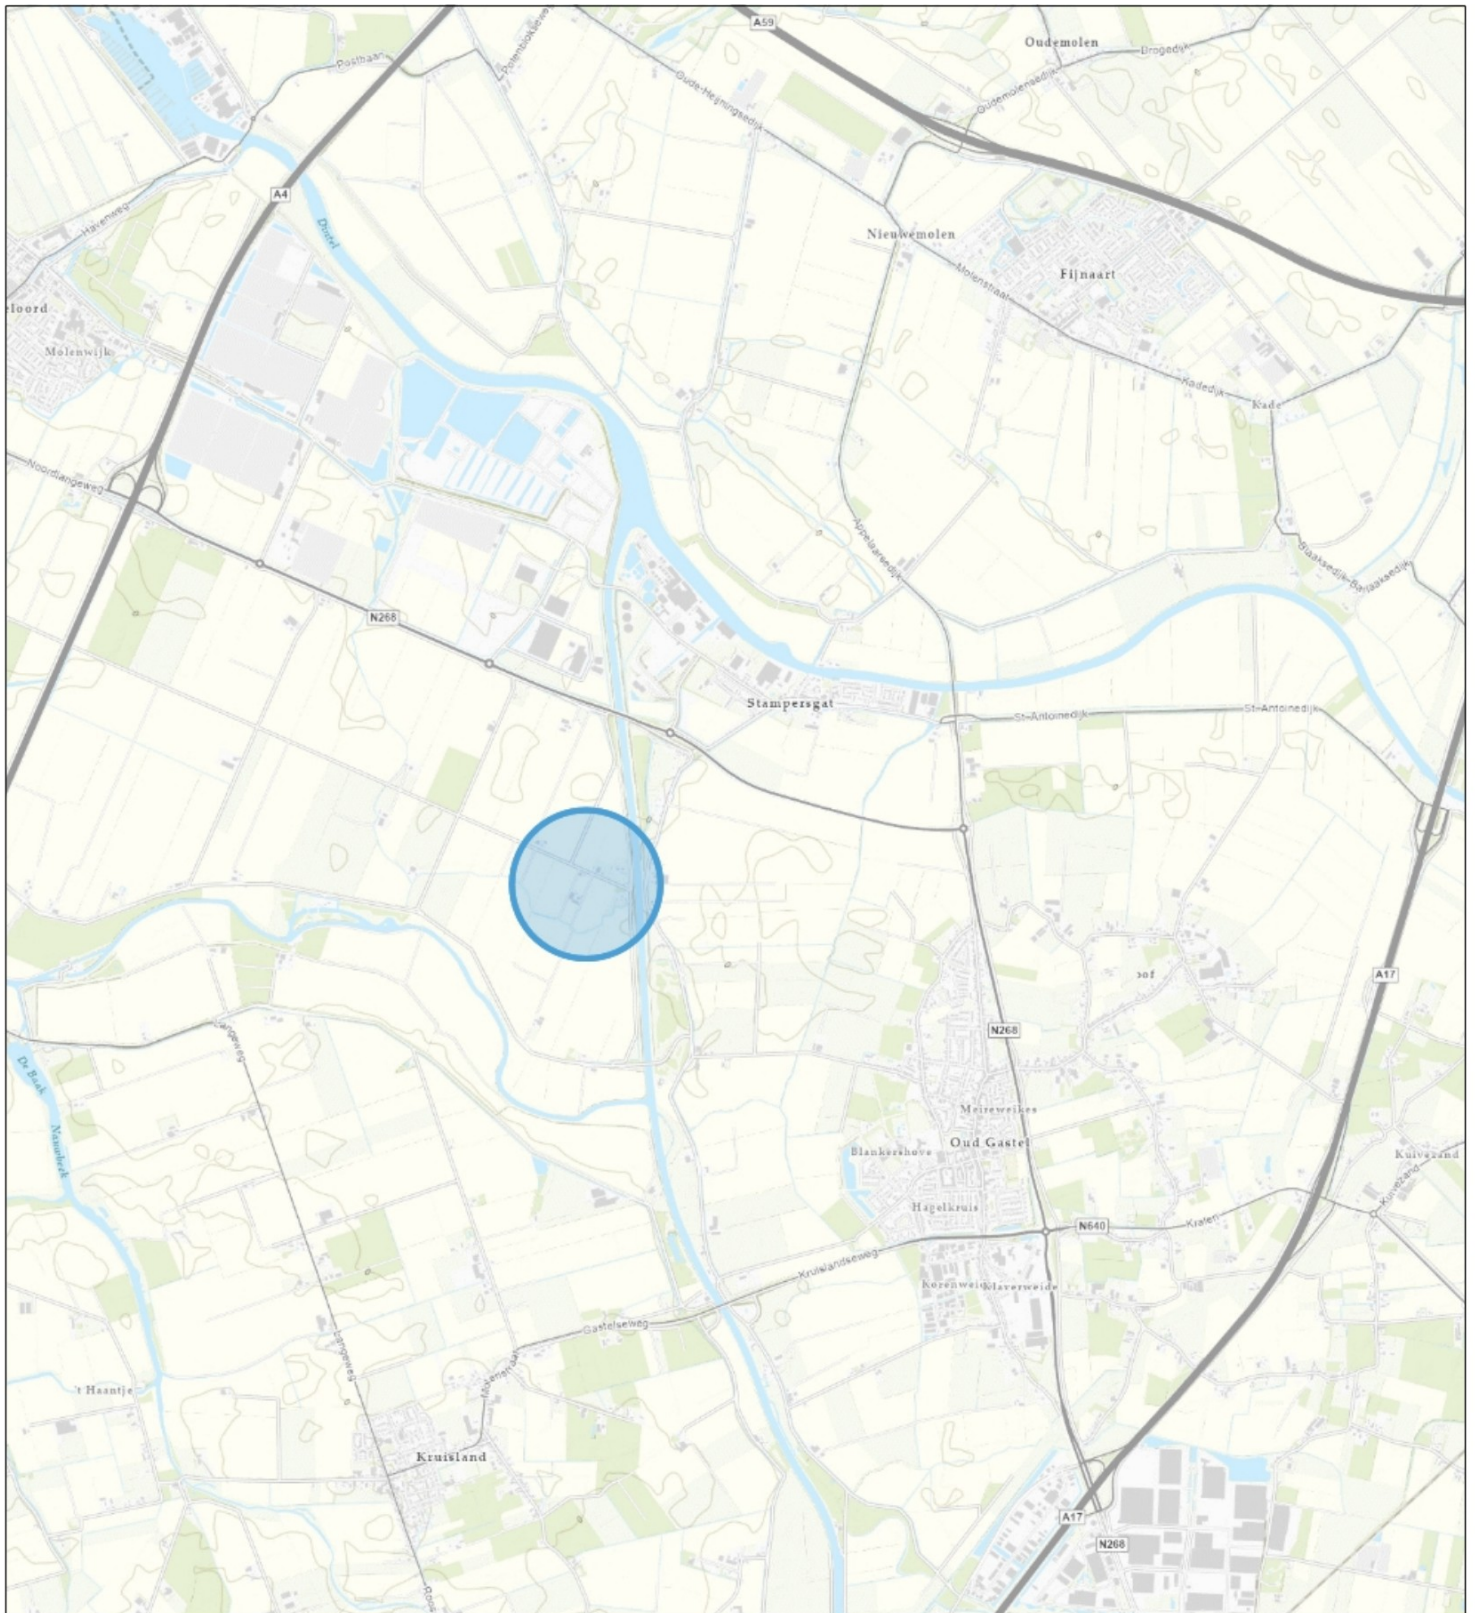

Topo

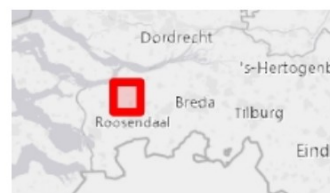

Naam/Proces:
0652768080-A

Datum: 04-06-2024

Formaat: A4

Schaal: 1:48,000