


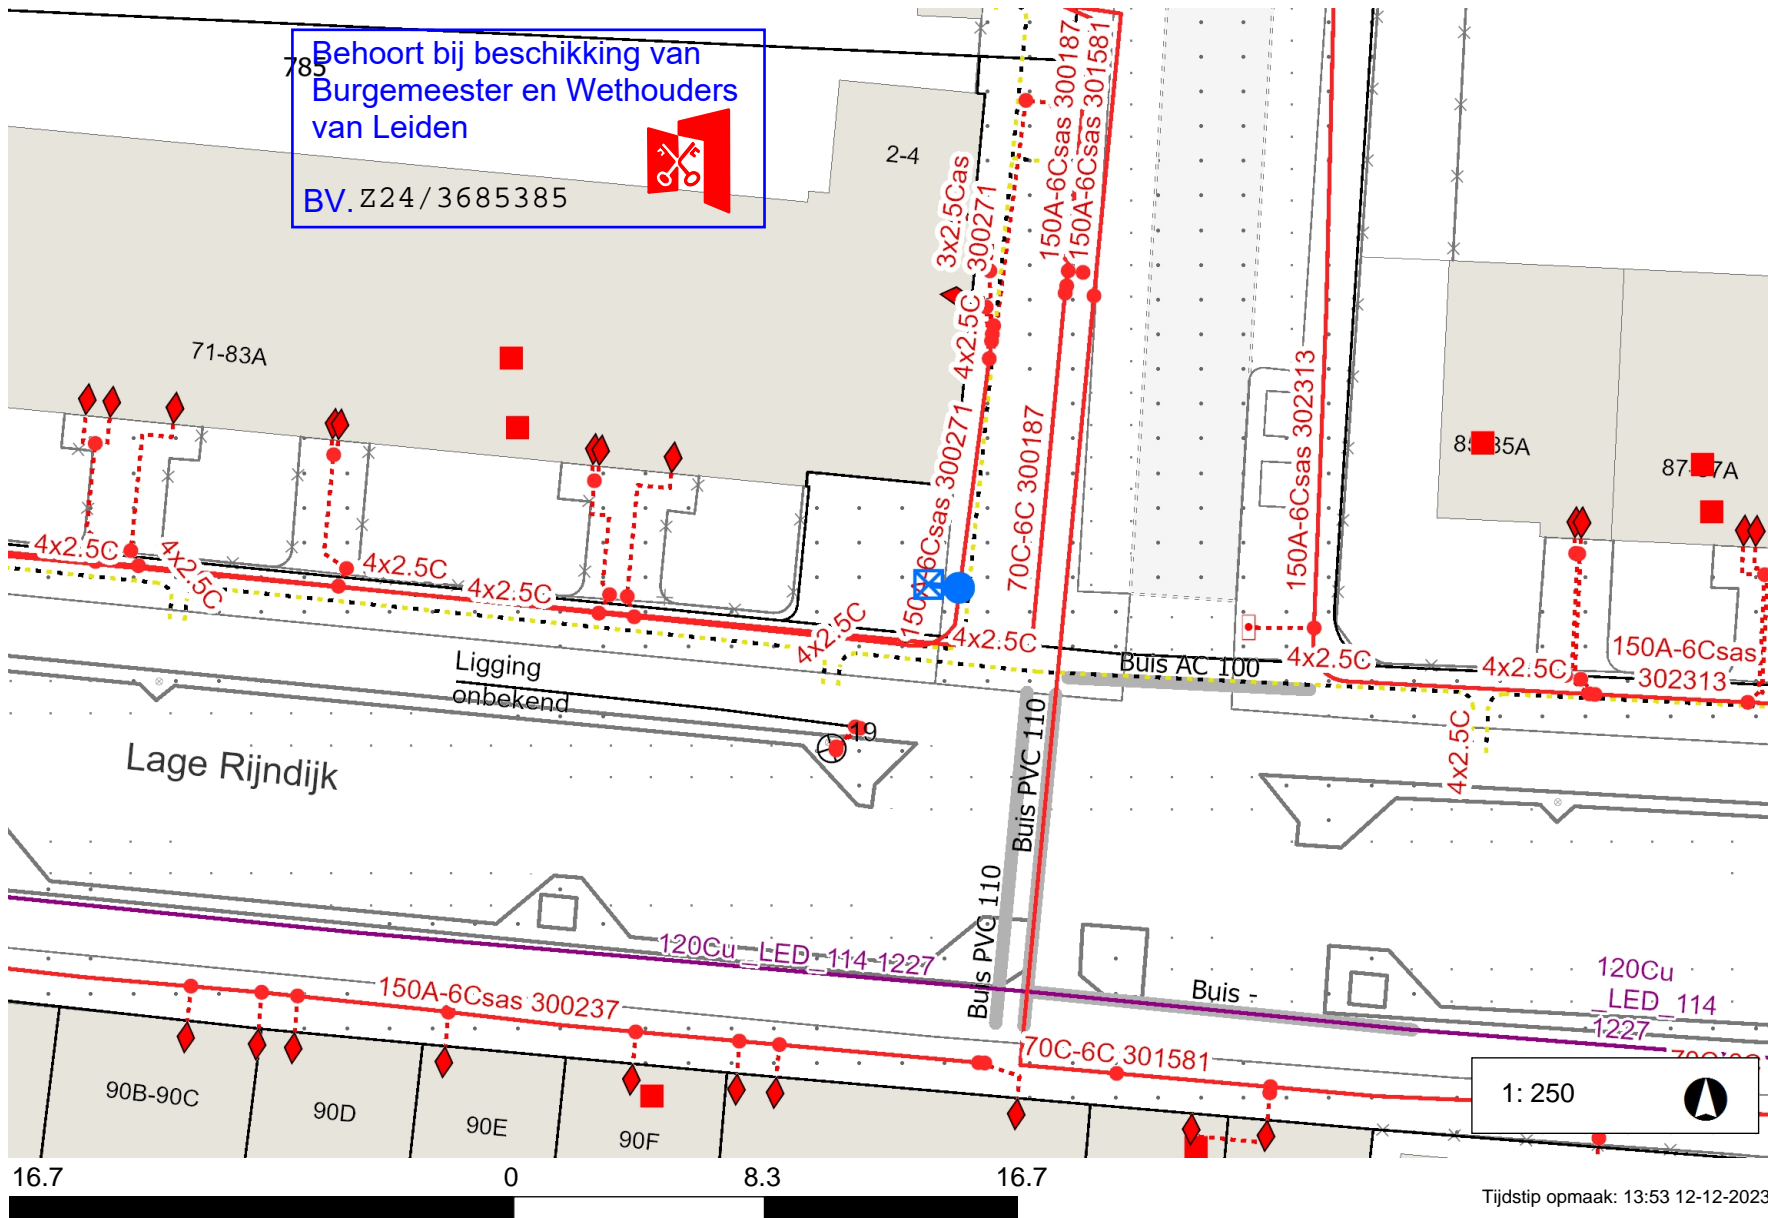













Behoort bij beschikking van
Burgemeester en Wethouders
van Leiden

BV. Z24/3685385



Legenda

- Laagspanning 
- LS Aansluitkabel 
- Lage Druk 
- LD Aansluitleiding 
- Nieuw tracé 
- Te verwijderen tracé 
- Nog niet definitief ingetekend 
- Mantelbuis 
- Geplande topografie 
- Hulplijn 
- Aftakking 
- Buitenkast 
- Lichtmast 
- Gas Afsluiter 

Opmerkingen

Nieuwe aansluiting BA
Plaatsten BA 3x80(A) Mespatronen
+ TRAD METER
Aansluitkabel 4x16 Cu +-2 meter
Geen aarde leveren