


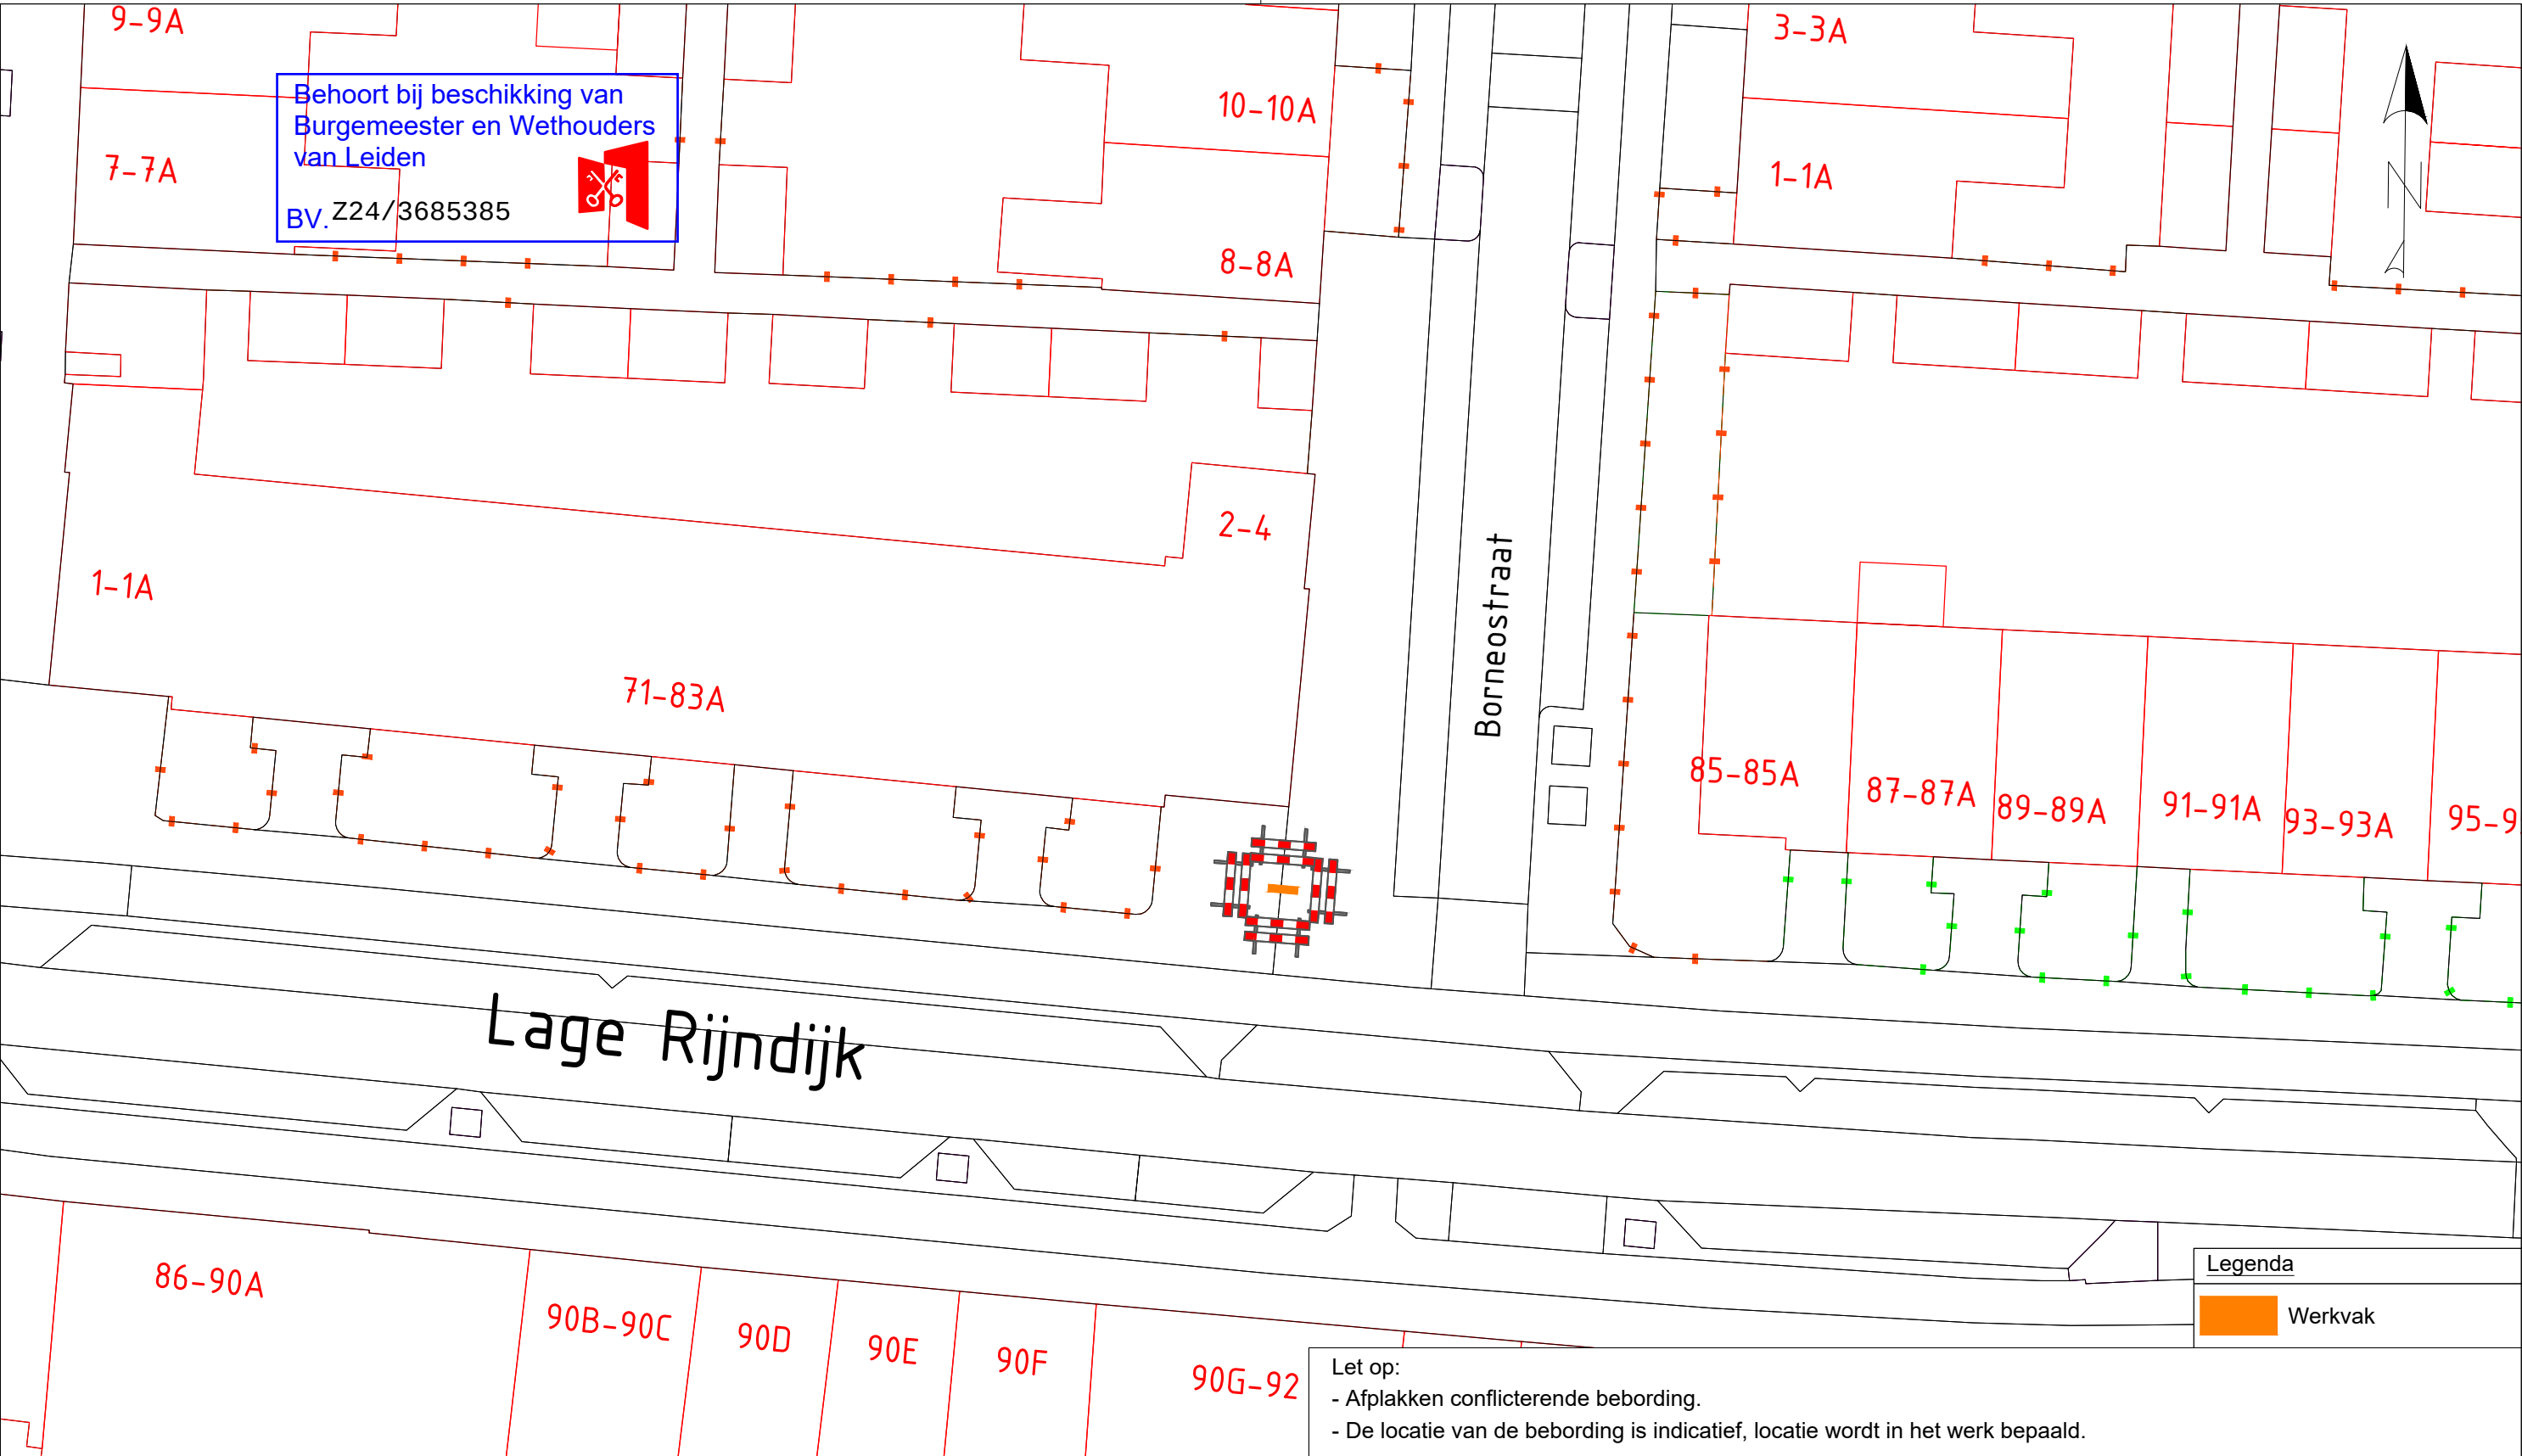

Legenda

 Werkvak

Let op:

- Afplakken conflicterende bebording.
- De locatie van de bebording is indicatief, locatie wordt in het werk bepaald.

 Unit Verkeer en Mobiliteit een VolkerWessels onderneming		KWS Infra bv Rotterdam-Zwijndrecht Vestigingsadres Ohmstraat 2-4 3335 LT Zwijndrecht Postadres Postbus 158 3330 AD Zwijndrecht Telefoon +31(0)78 - 625 0800 Telefax +31(0)78 - 625 0810 Email Zwijndrecht@kws.nl Internet www.kws.nl	Project Leiden - Borneostraat 4 Omschrijving Verkeersmaatregelen Elektra	Versie : 1.0 Wijziging : Basistekening Datum : 02-05-2024 Tekenaar : Tommy de Jong Gezien : Art de Lange Projectleider: Lennard Bos Directeur : Pieter Ahsman	Opdrachtgever  Visser & Smit Hanab brengt energie Akkoord opdrachtgever Par. d.d. Formaat A3 In 1 bladen, Schaal - bladnr. 1 Tek.nr. 624-3000-272-101
Status	DEFINITIEF	Versie	1.0		