


# plaatsen van drie anodes en het vervangen en verplaatsten van een meetpunt ter hoogte van Lapdijk 22 te Klundert gemeente Moerdijk

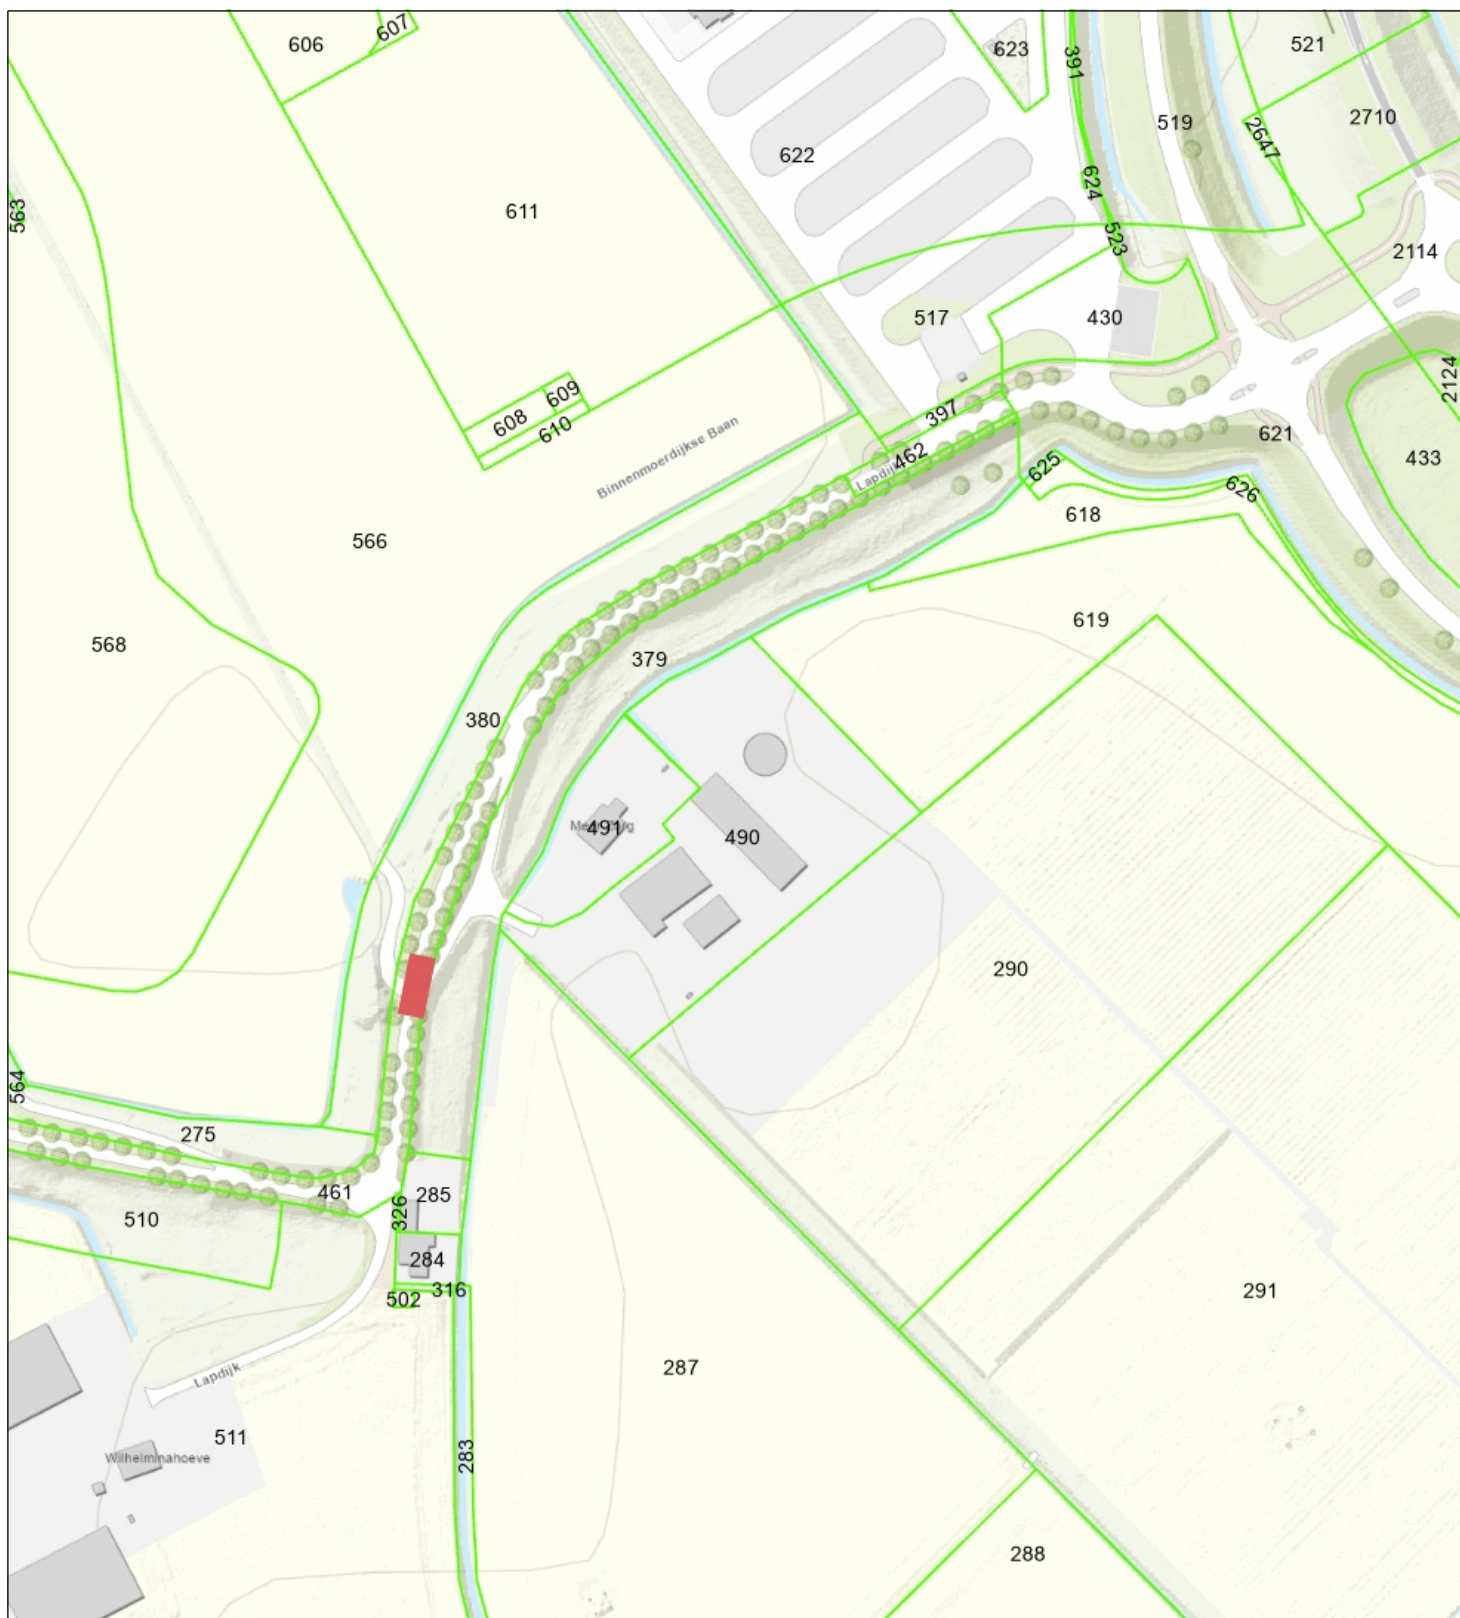

Percelen  
Topo



**Naam/Proces:**  
0652758402-B

**Datum:** 31-05-2024

**Formaat:** A4

**Schaal:** 1:2,500