
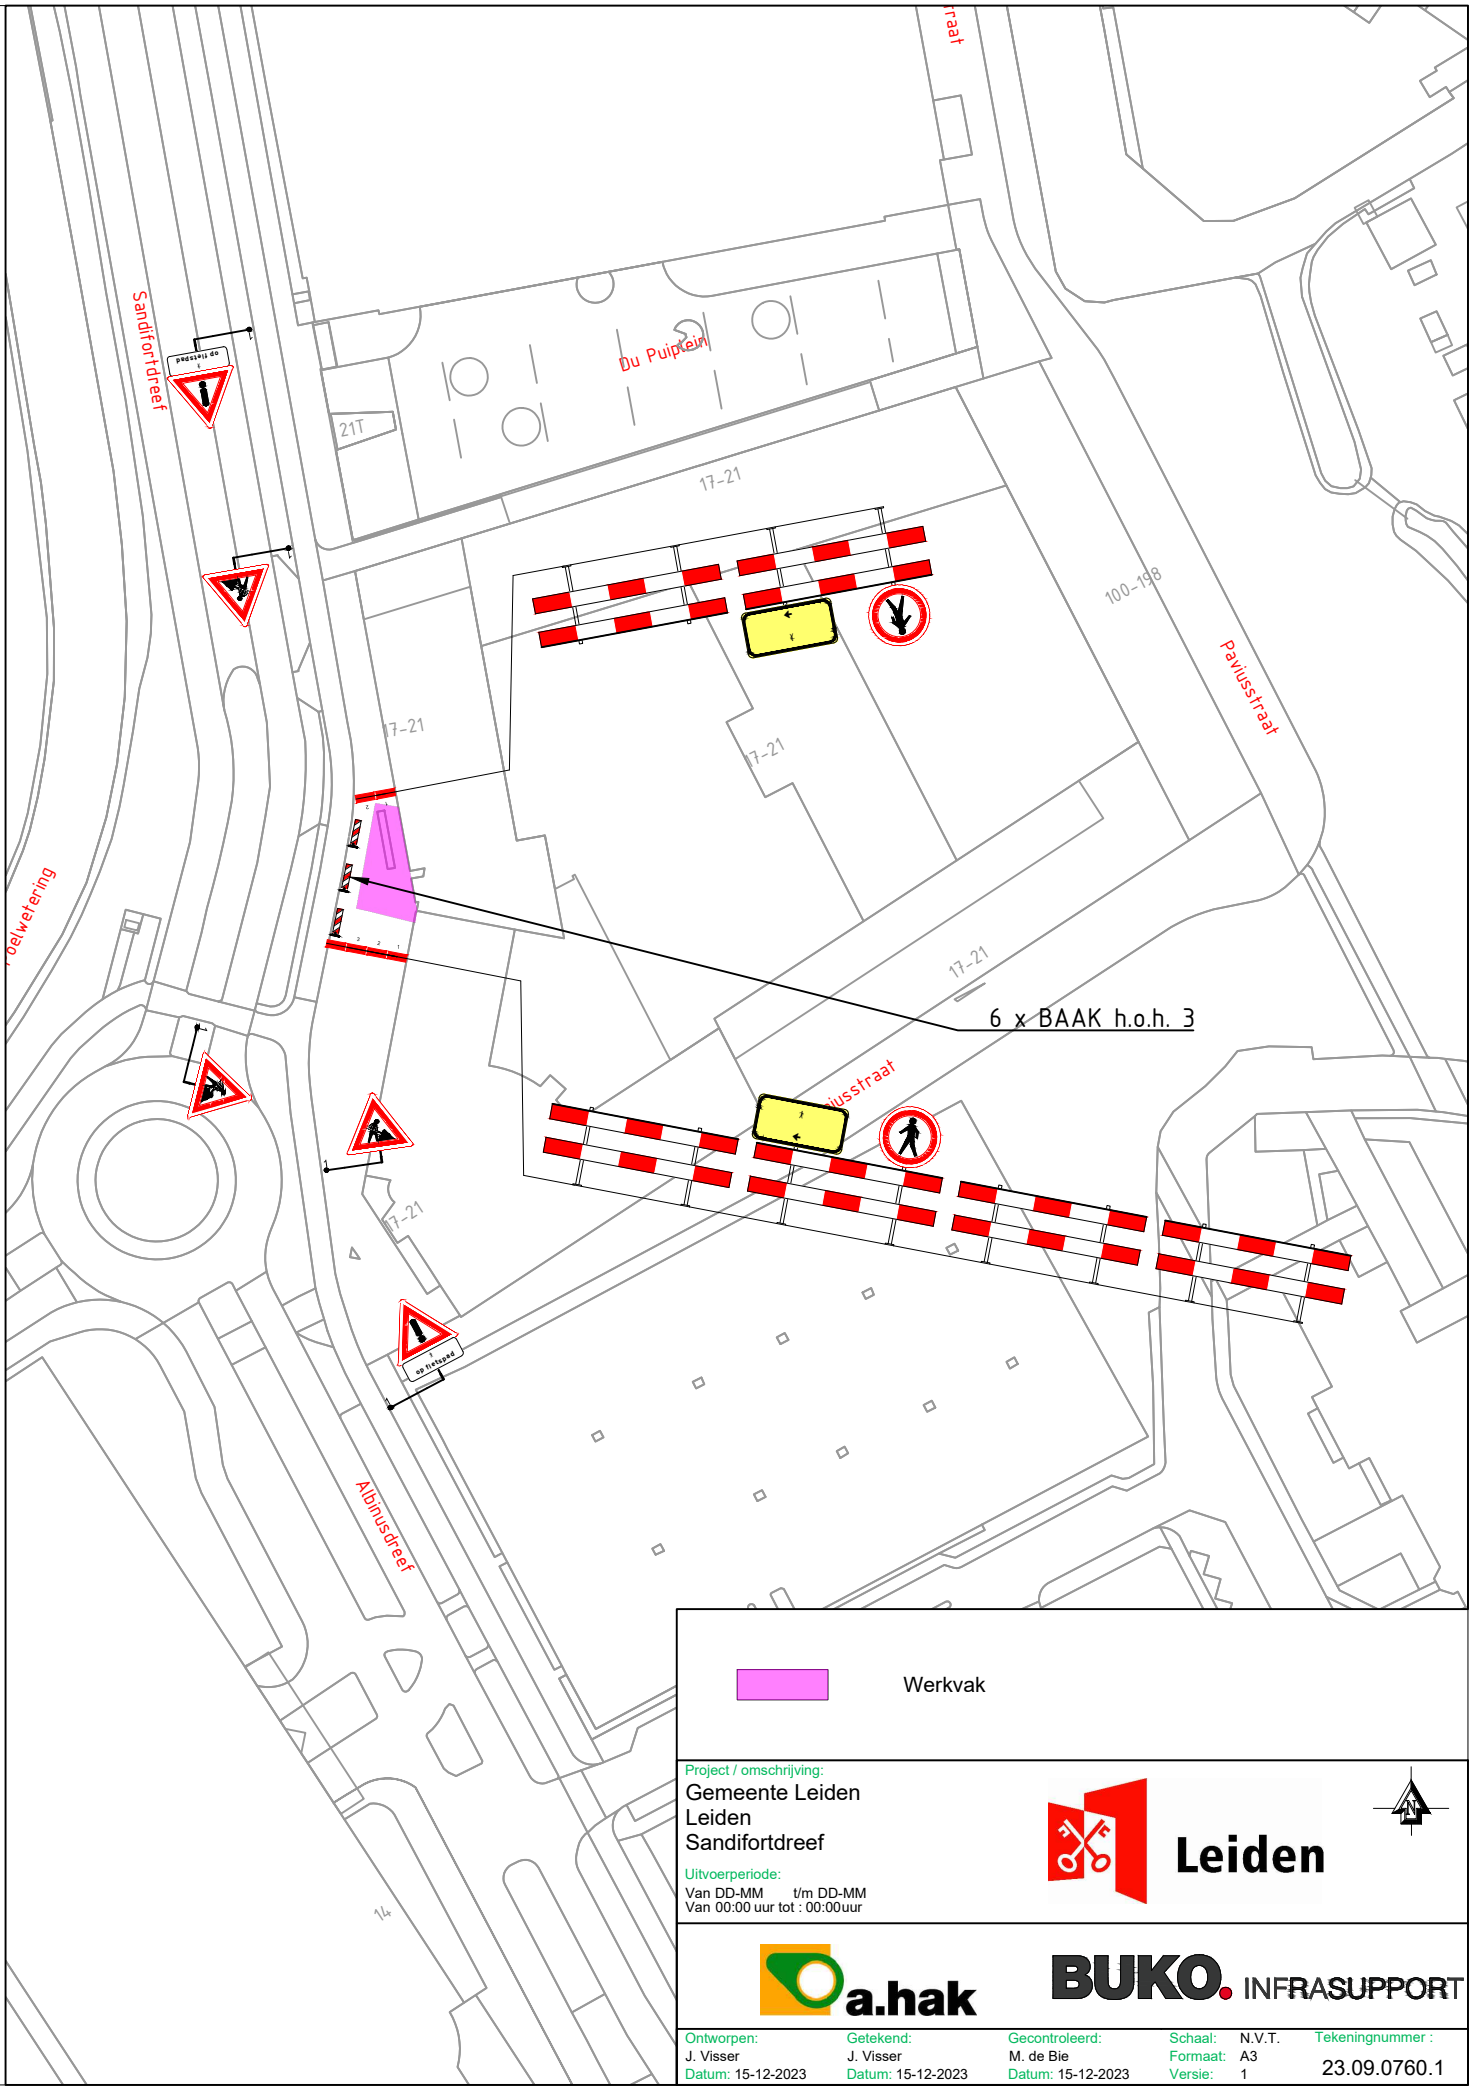


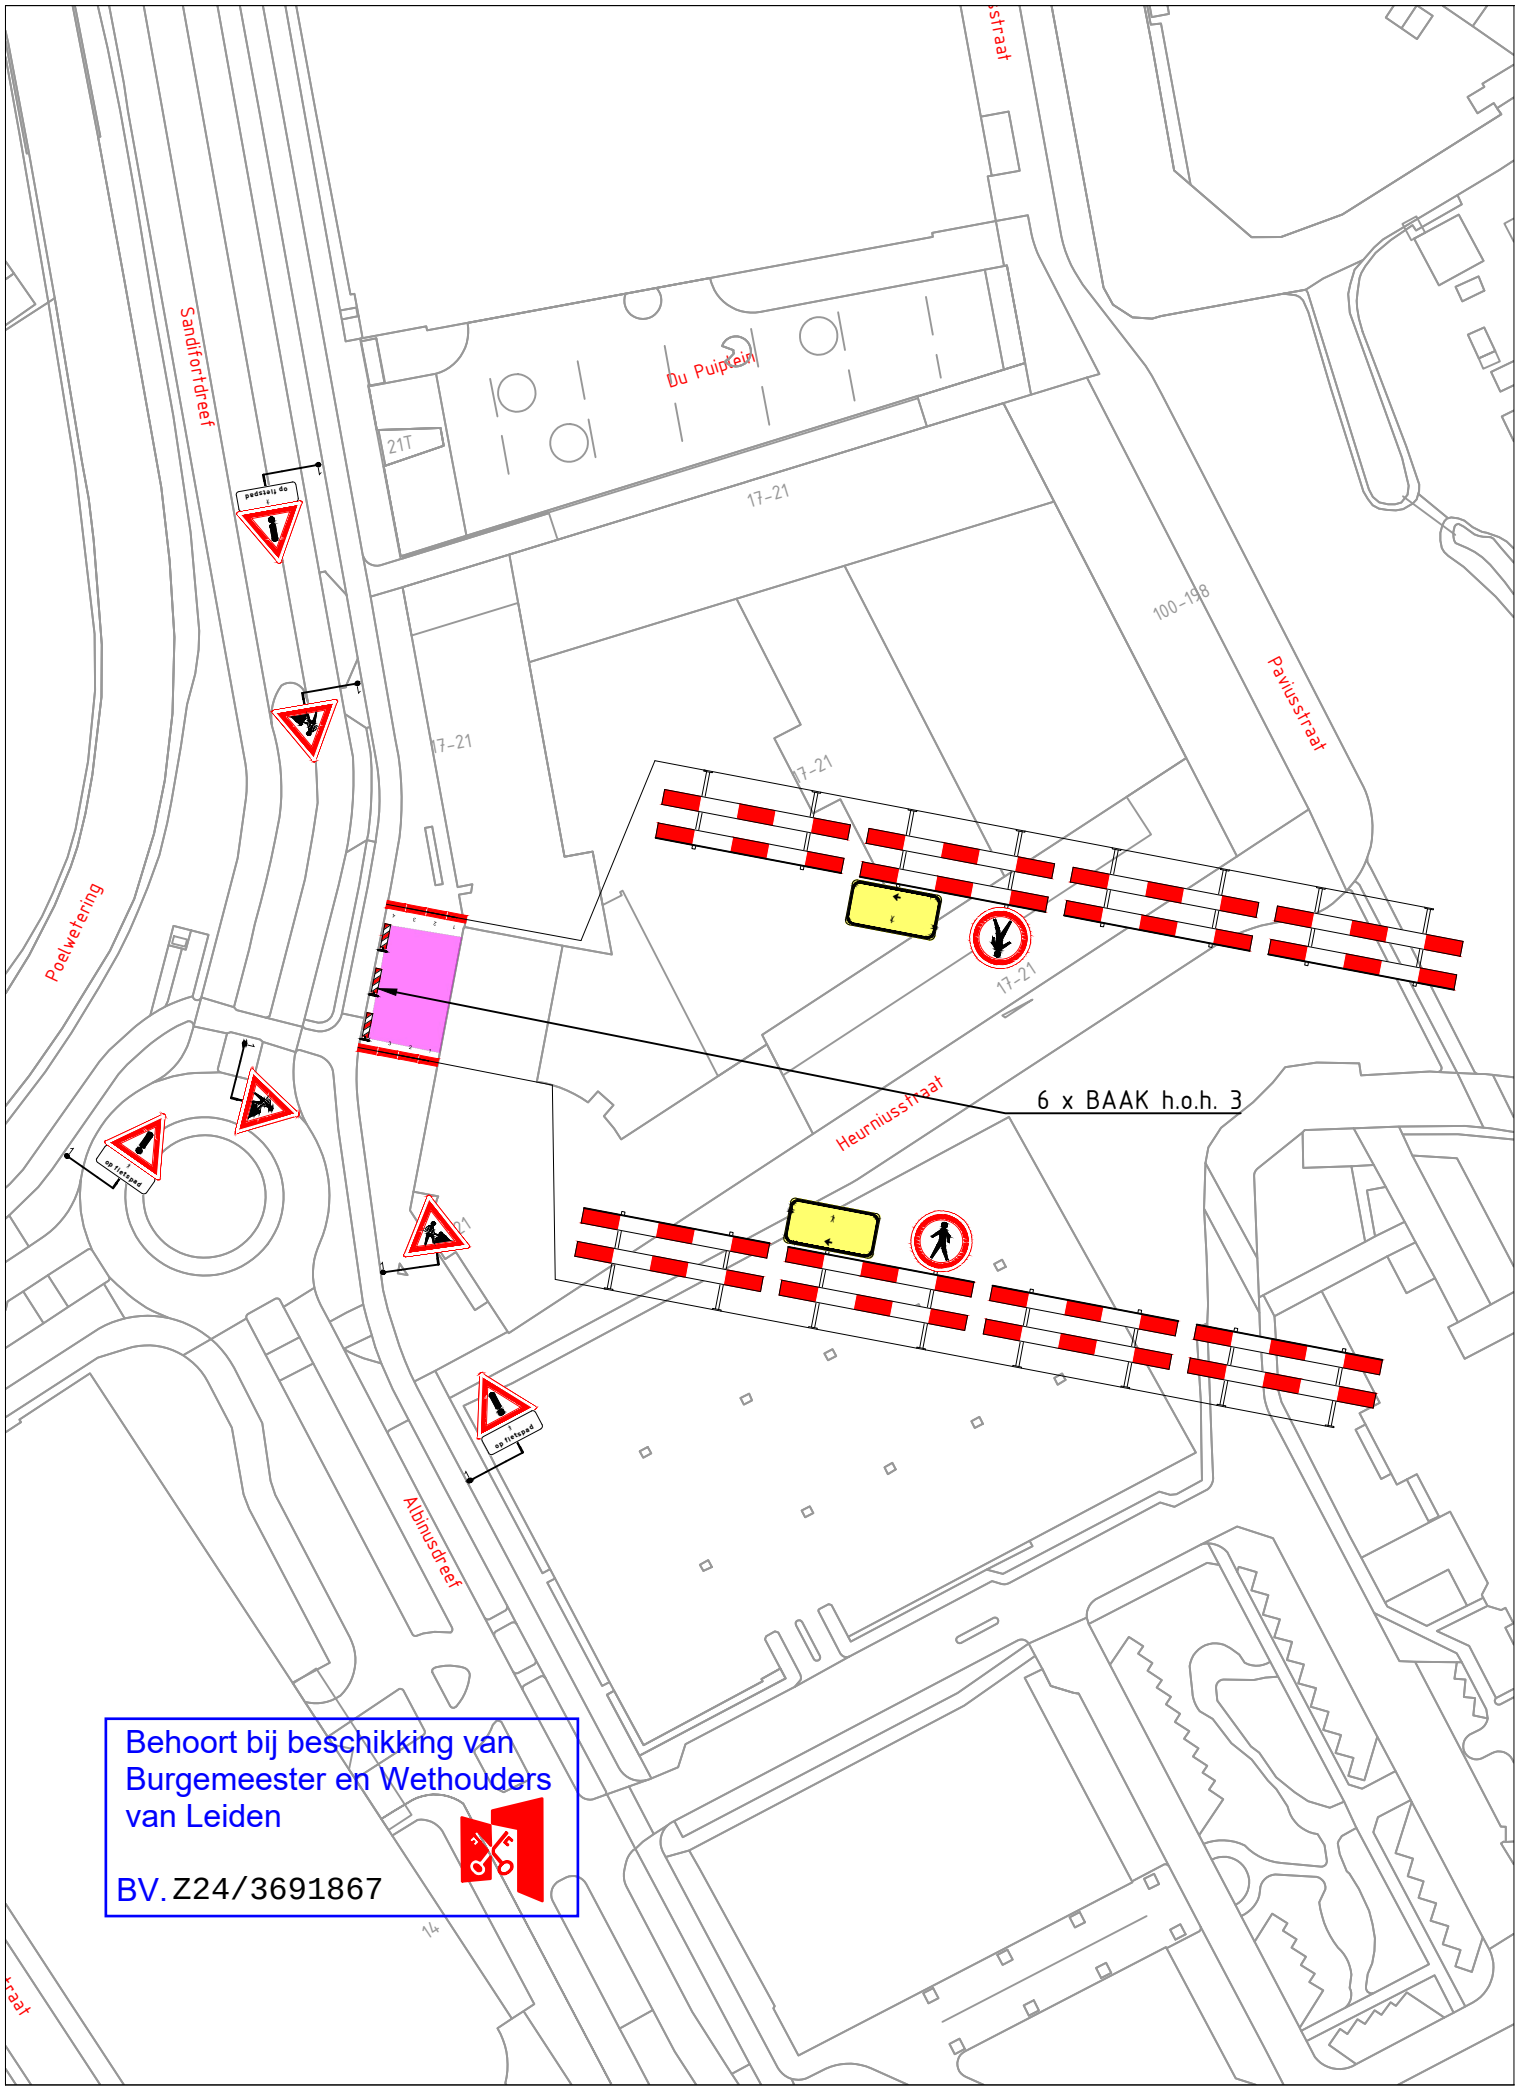

 Werkvak				
Project / omschrijving: Gemeente Leiden Sandifortdreef				
Uitvoerperiode: Van DD-MM t/m DD-MM Van 00:00 uur tot : 00:00uur				
				
 				
Ontworpen: J. Visser Datum: 15-12-2023	Getekend: J. Visser Datum: 15-12-2023	Gecontroleerd: M. de Bie Datum: 15-12-2023	Schaal: N.V.T. Formaat: A3 Versie: 1	Tekeningnummer : 23.09.0760.1