Behoort bij beschikking van
Burgemeester en Wethouders
van Leiden

BV. Z24/3691867

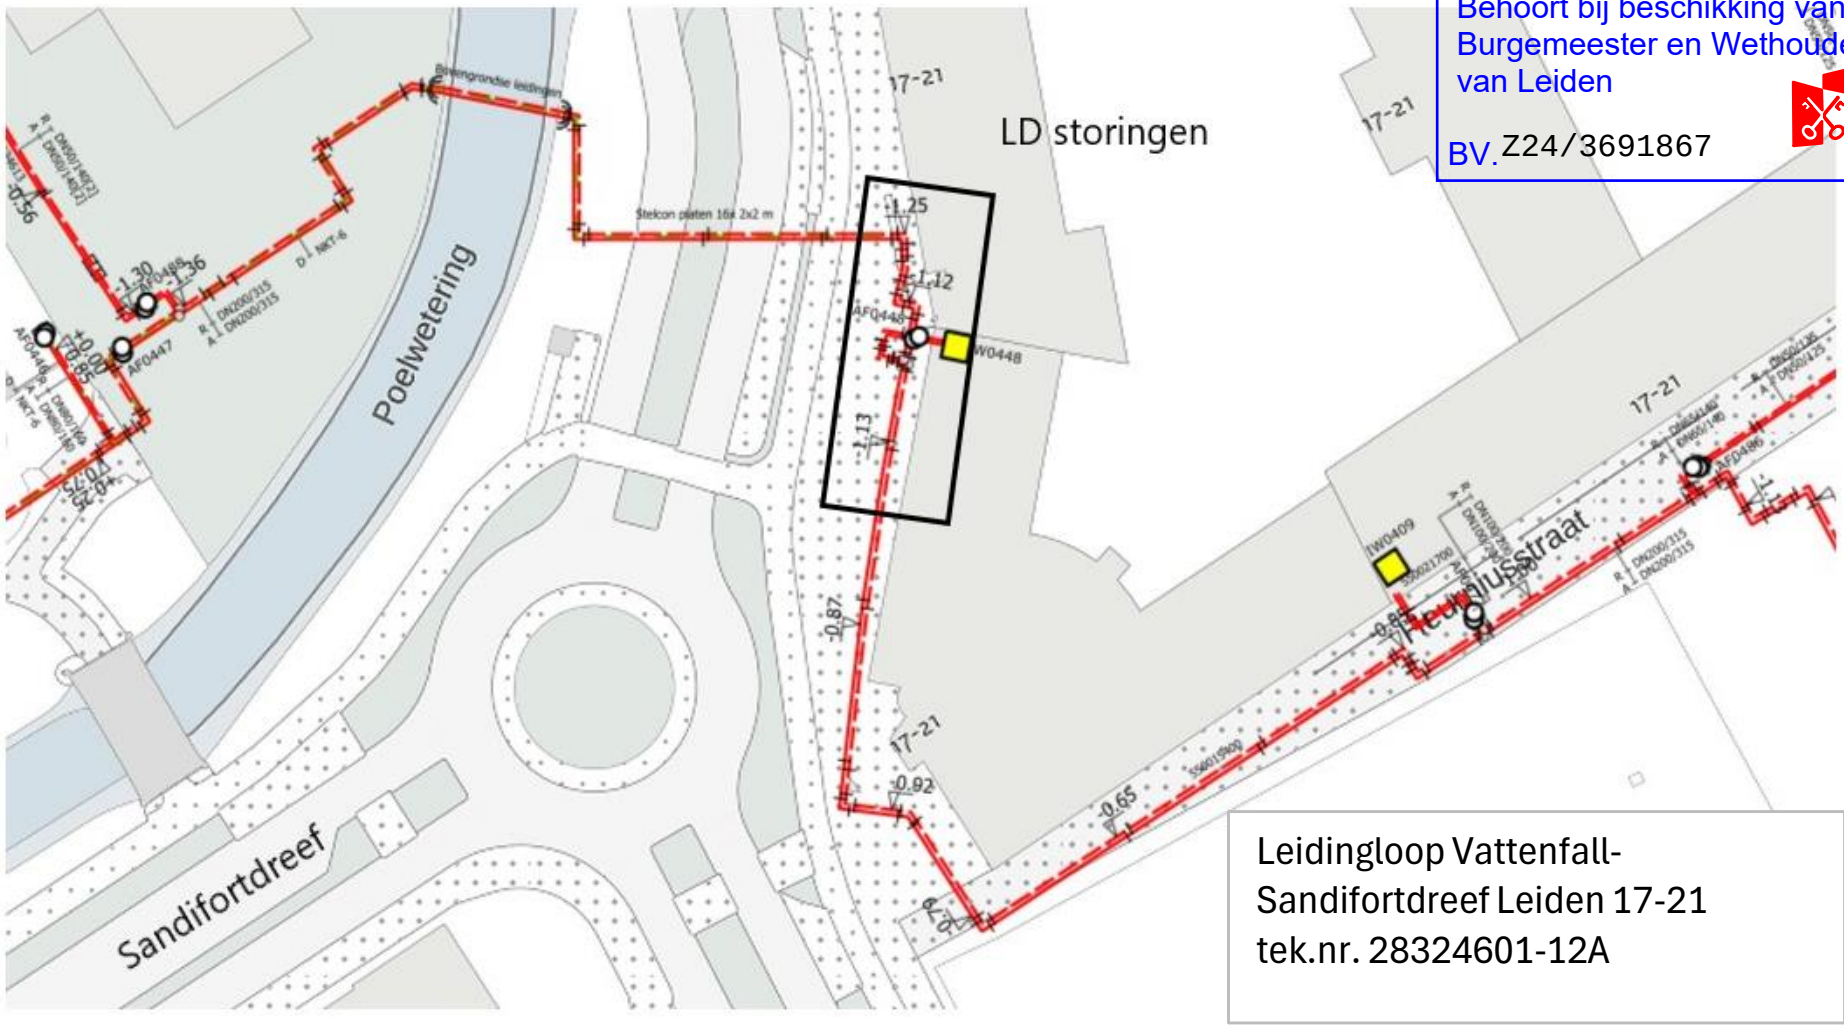

Leidingloop Vattenfall-
Sandifortdreef Leiden 17-21
tek.nr. 28324601-12A