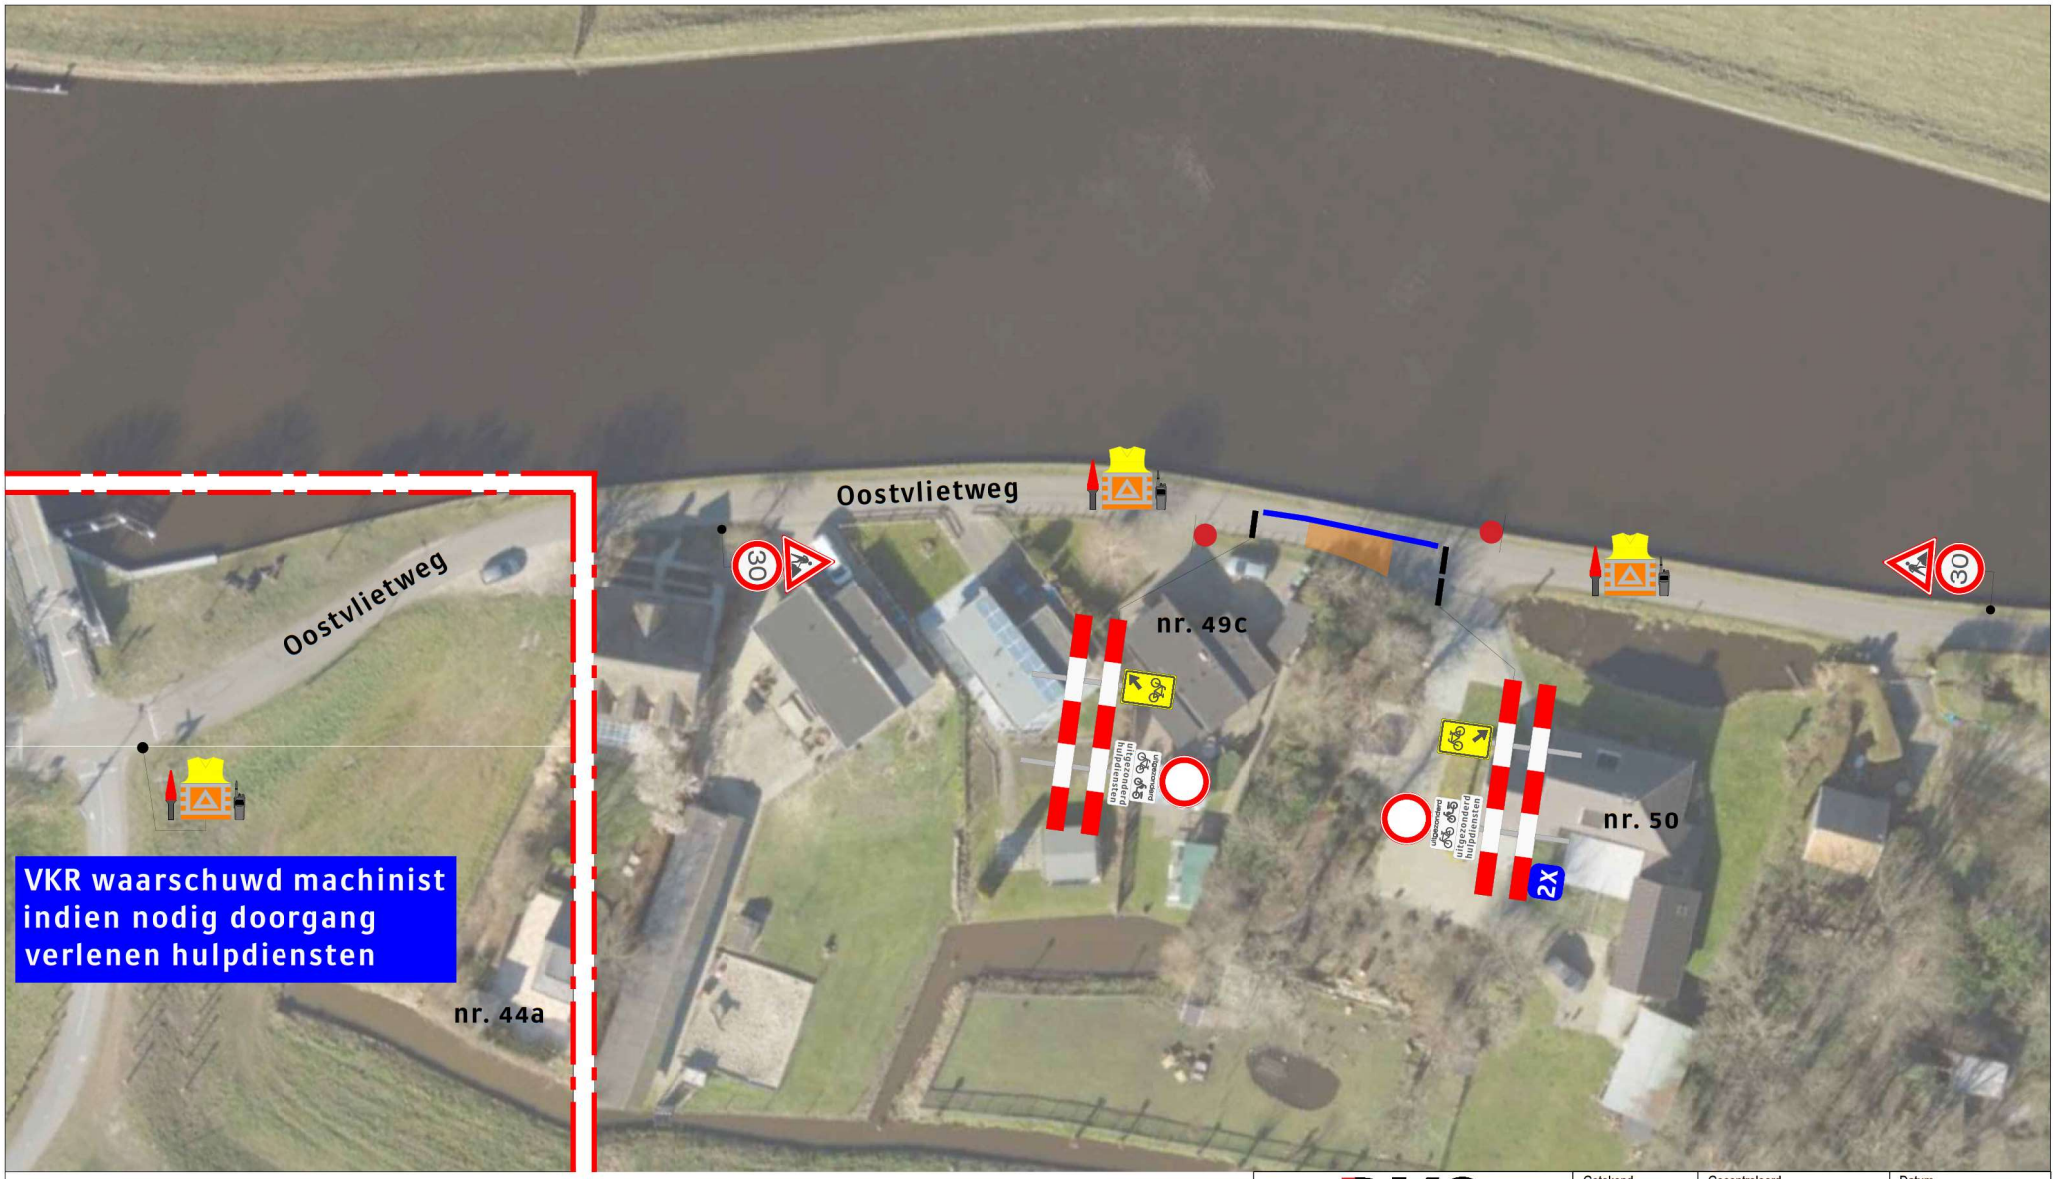

LEGENDA:

- Werkruimte
- Bakens/ kegels (15 mtr)
- Deze weg is dicht X t/m X
- 2x

RKS Verkeerstechniek BV

Opdrachtgever

UNSAL INFRATECHNIEK B.V.

Getekend	Gecontroleerd	Datum
B.S. [redacted]		2-6-2024

Tekeningnummer	Versie	Projectnr. opdrachtgever	Schaal
2991-24-0331	1	2201-24114-PD145571	n.v.t.

LOCATIE WERKVAK:

Leidschendam Costvlietweg 49C

Status	Formaat	Blad
Concept	A3	1/1

Plaatsing conform CROW 96a en 96b - Conflicterende bebording / bewegwijzering afdekken