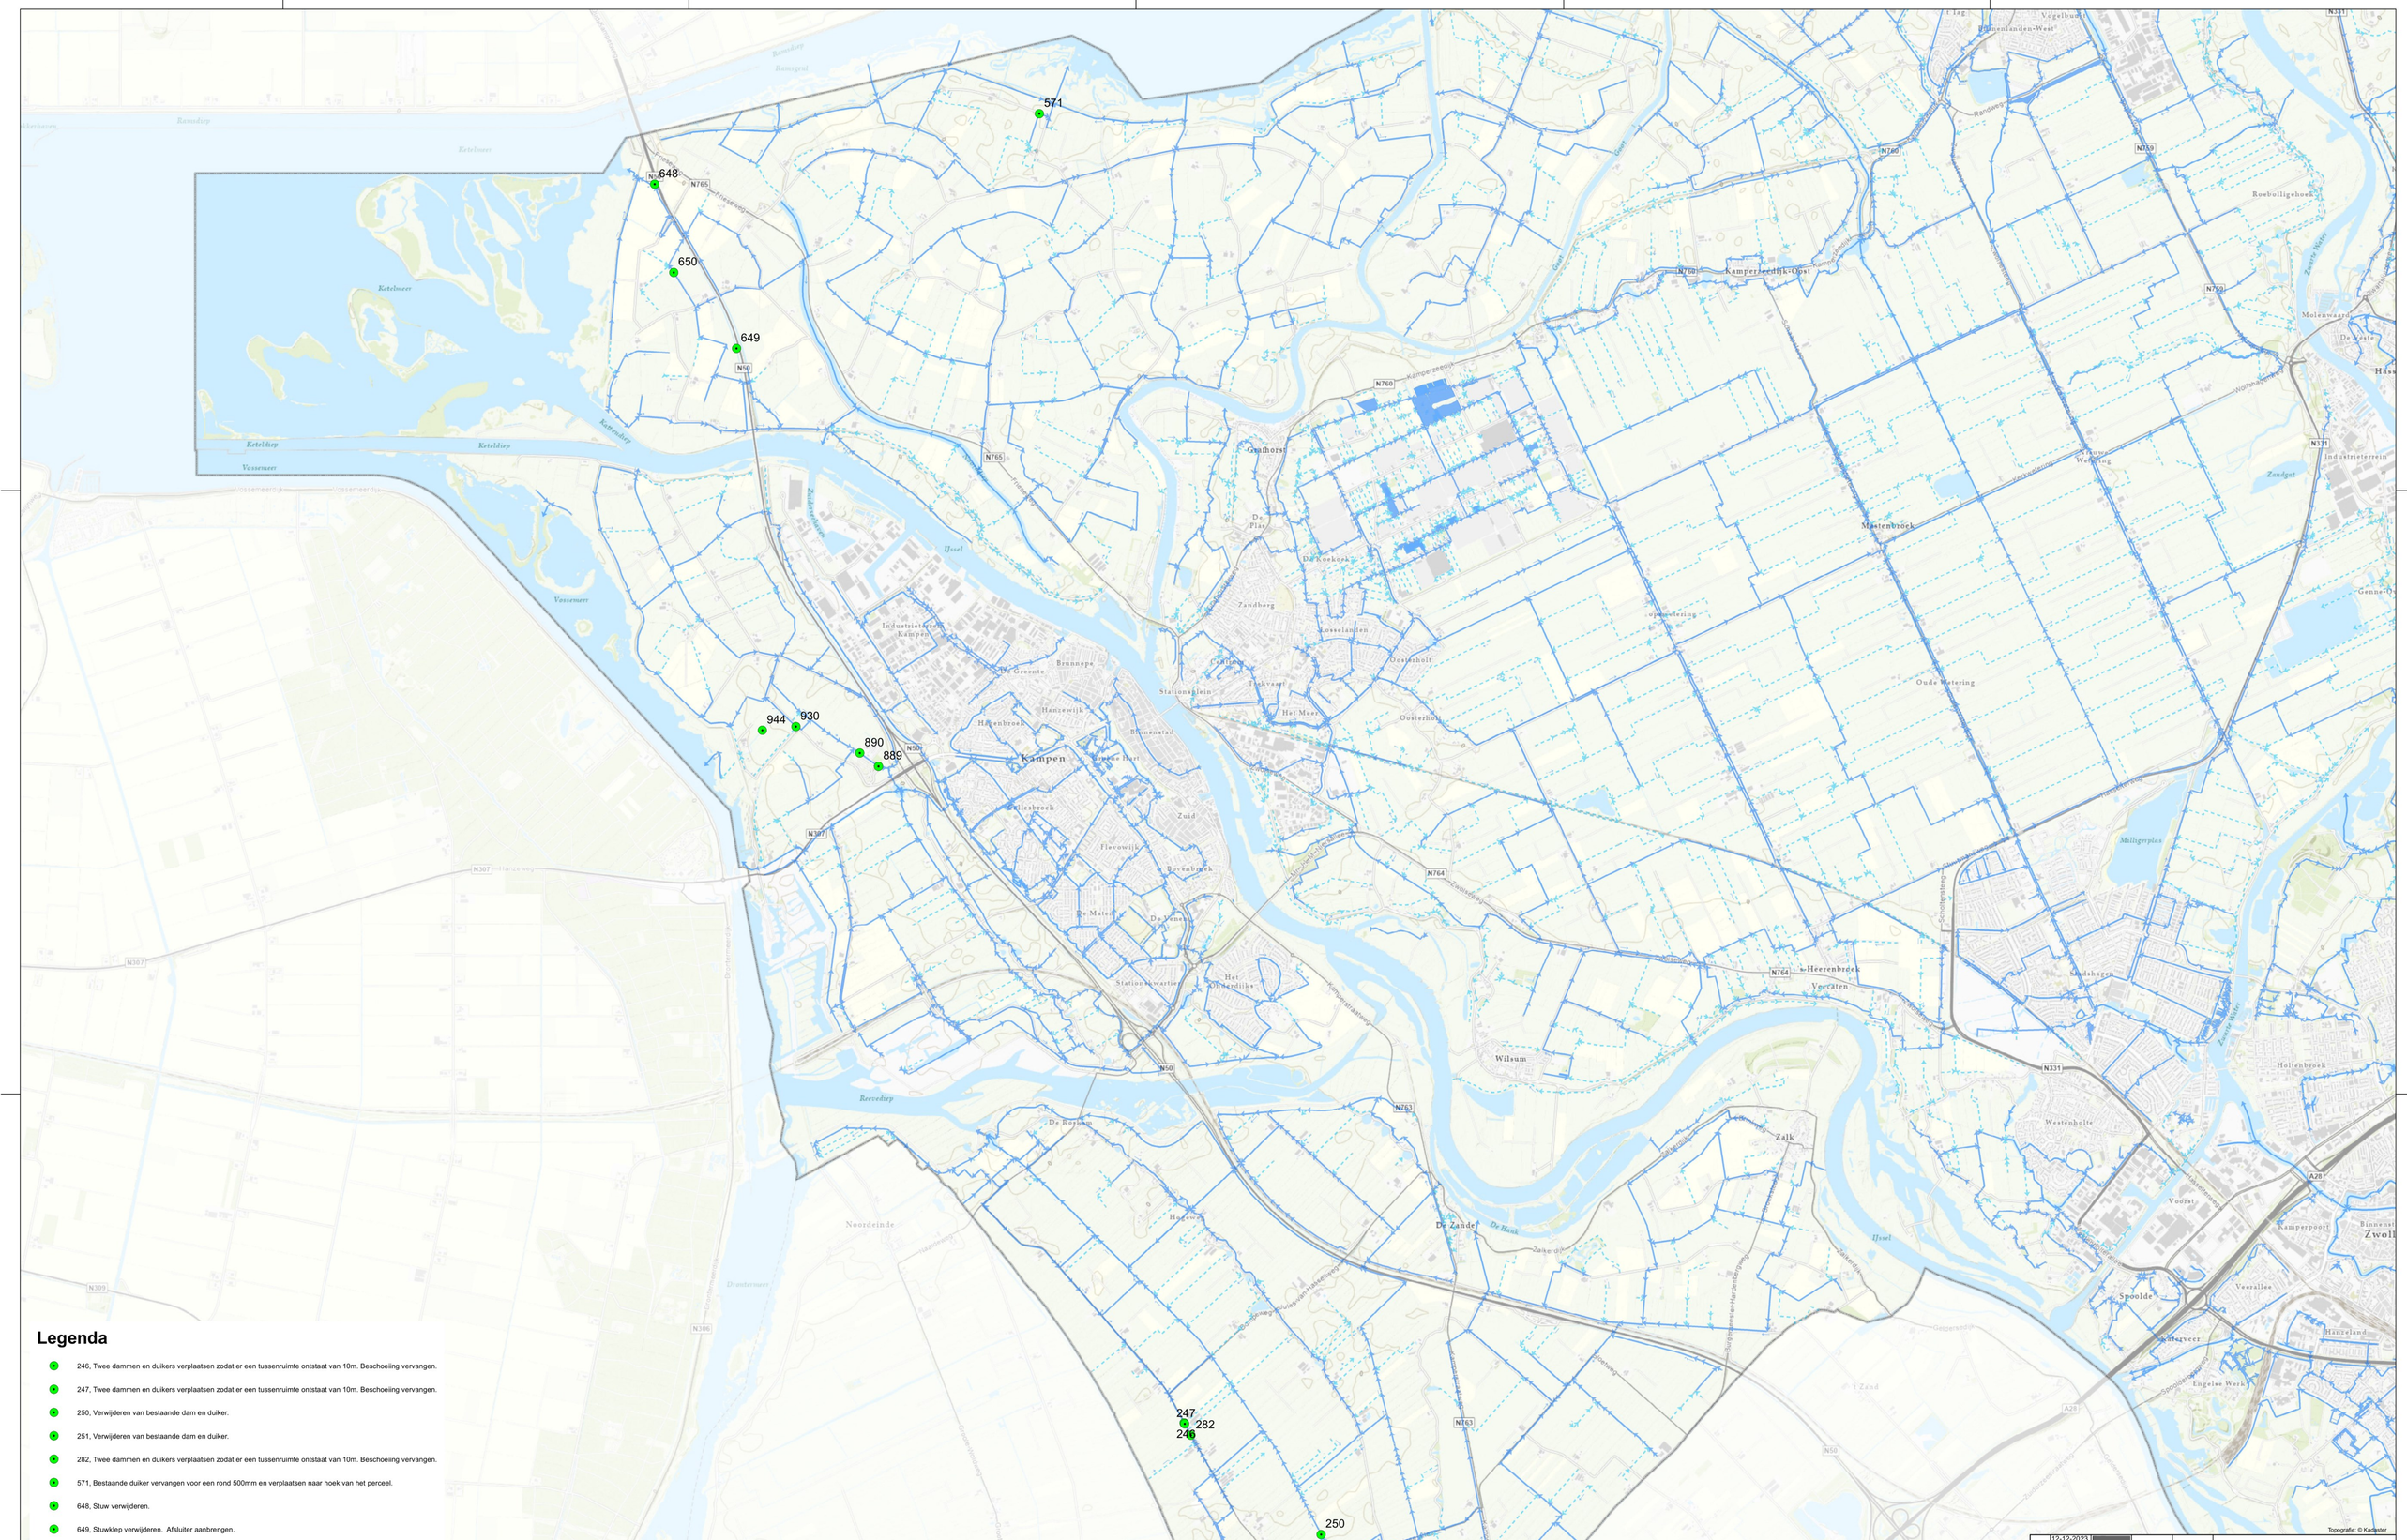

Legenda

- 246, Twee dammen en duikers verplaatsen zodat er een tussenruimte ontstaat van 10m. Beschoeiing vervangen.
- 247, Twee dammen en duikers verplaatsen zodat er een tussenruimte ontstaat van 10m. Beschoeiing vervangen.
- 250, Verwijderen van bestaande dam en duiker.
- 251, Verwijderen van bestaande dam en duiker.
- 282, Twee dammen en duikers verplaatsen zodat er een tussenruimte ontstaat van 10m. Beschoeiing vervangen.
- 571, Bestaande duiker vervangen voor een rond 500mm en verplaatsen naar hoek van het perceel.
- 648, Stuw verwijderen.
- 649, Stuwklep verwijderen. Afsluiter aanbrengen.
- 650, Bestaande stuw vervangen.
- 889, Bestaande duiker vervangen voor een grotere ivm buffergebied van het gemaal.
- 890, Bestaande duiker vervangen.
- 930, Aanbrengen KOP-KOS overstortput.
- 944, Bestaande stuw vervangen.

	12-12-2023			
Code:	Datum:	Getekend door:	Controle door:	Revisie door:	Omschrijving:

Drents Overijsselse Delta
stw waterschap

Dokter van Deenweg 186
Postbus 60, 8000 AB Zwolle

Telefoon 088-2331200
www.wdodelta.nl

Adviseur / aannemer:

Project: Waterschapszorg

Omschrijving: Deelgebieden 11 Kampereiland, 12 Mastenbroek, 13 Kampen
Knelpunten restbestek

Status:

Fase:

Bestektnummer:

Schaal: 1:20.000

Formaat: A0

Wijz: 0

Tekeningnummer: Tekeningnummer

Blad: 1

Aantal: 1

Bestandsnaam: Y:\GEO\GeoApp_medewerker\Specifiek\FonsTemmink\Waterschapszorg\11_Kampereiland\Projectplan\Restbestek KWK\Knelpuntenkaart deelgebied 11,12,13.mxd