


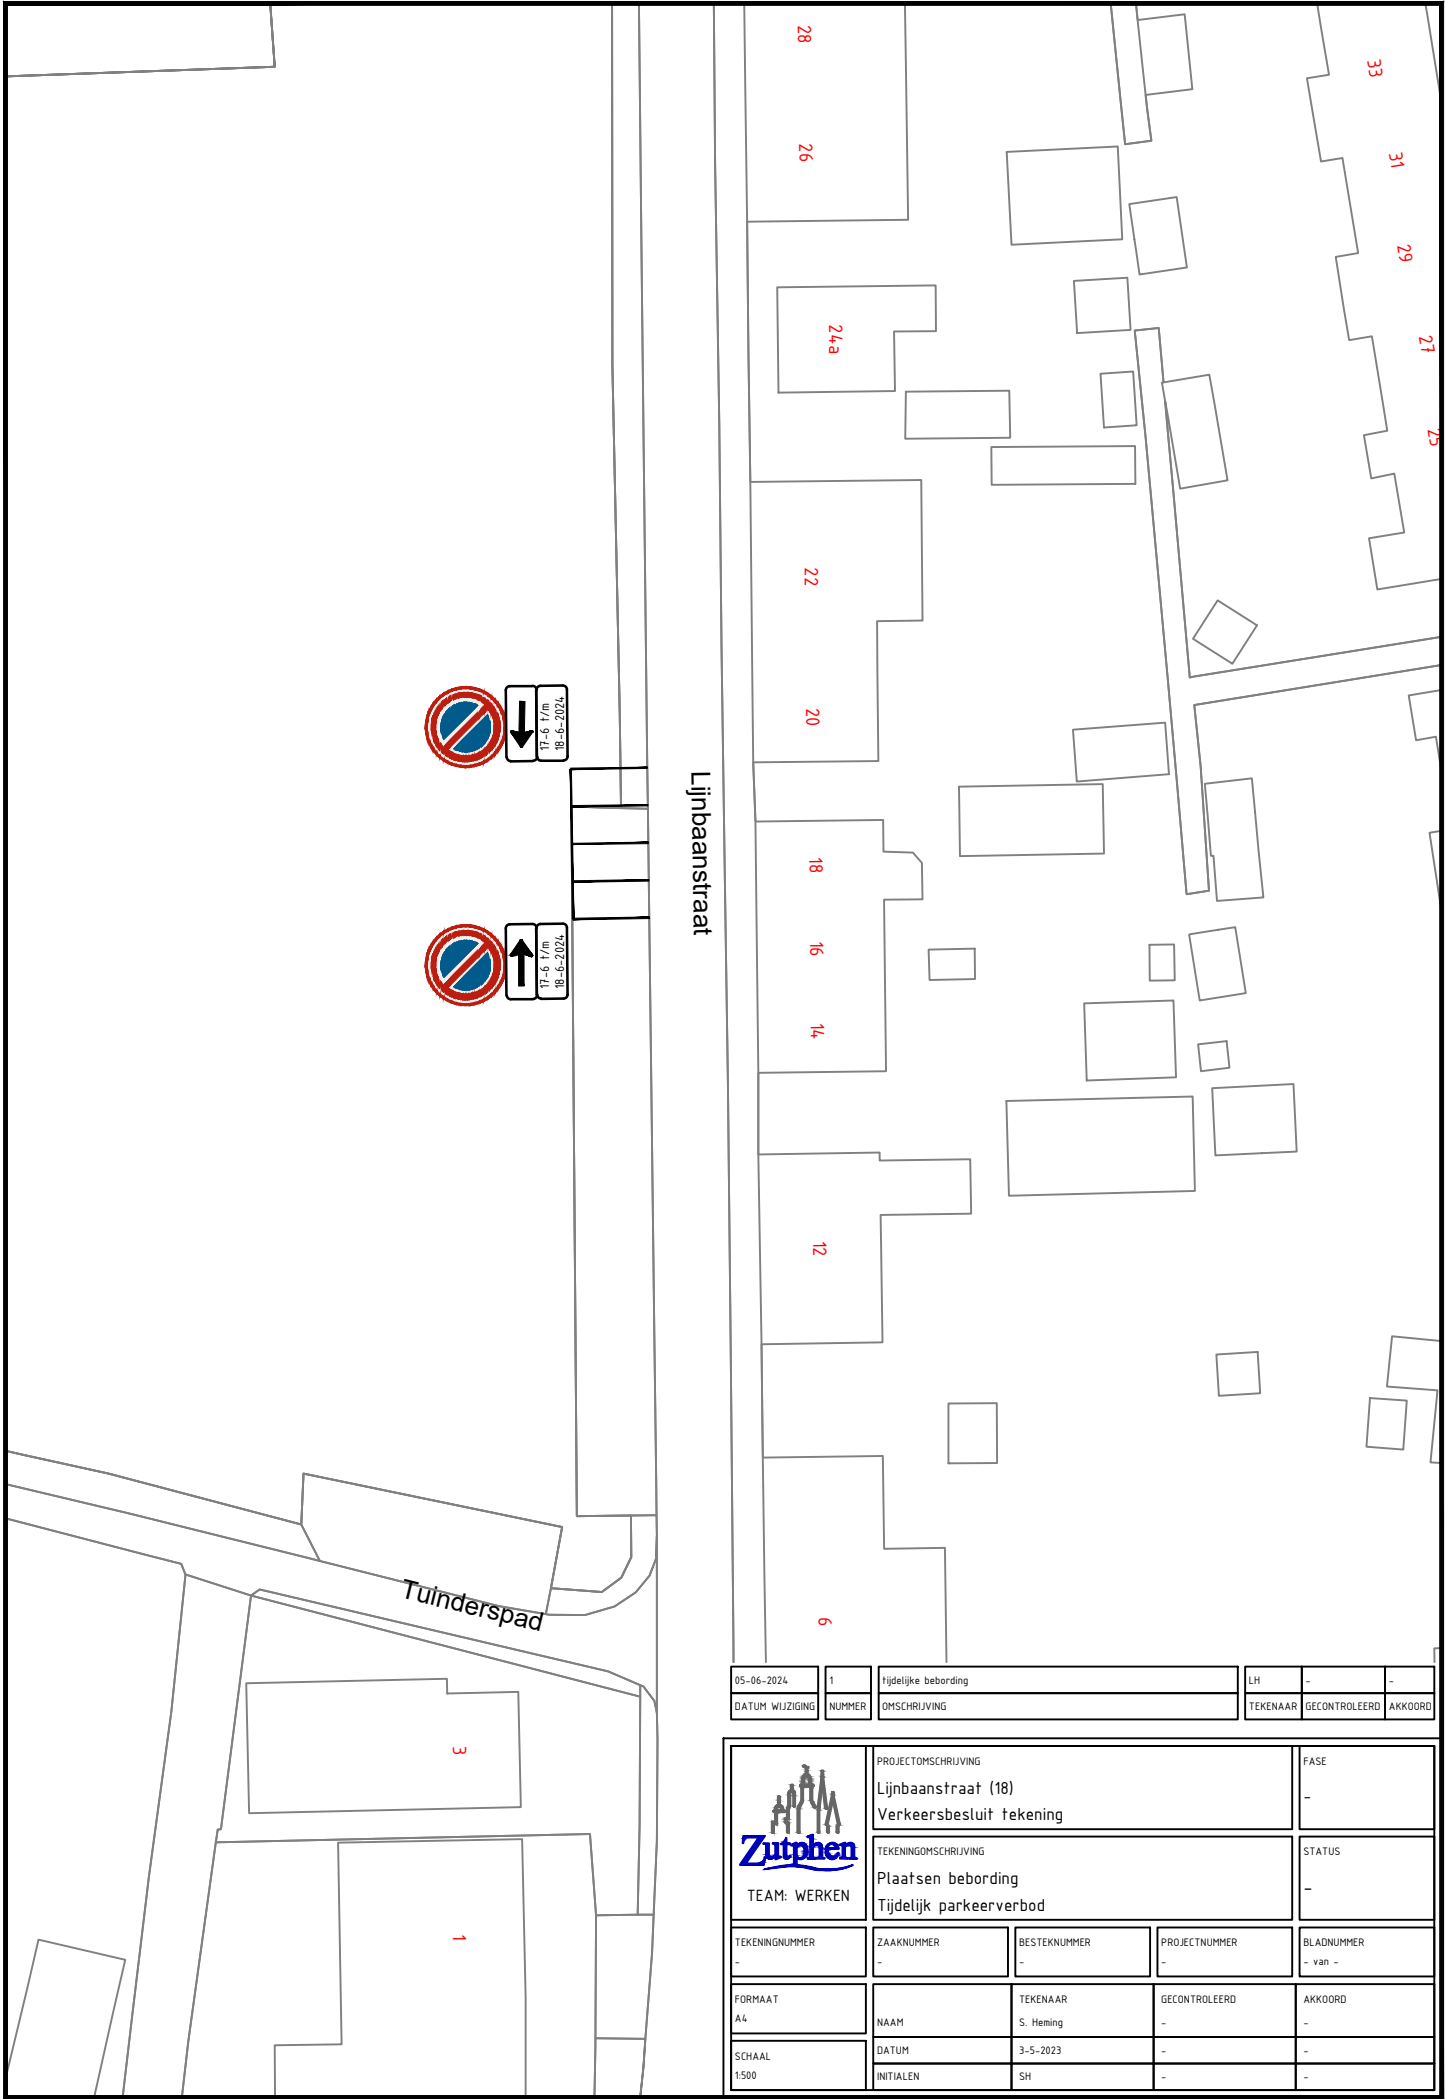

05-06-2024	1	Tijdelijke bebording	LH	-	-
DATUM WIJZIGING	NUMMER	OMSCHRIJVING	TEKENAAR	GECONTROLEERD	AKKOORD

 TEAM: WERKEN	PROJECTOMSCHRIJVING Lijnbaanstraat (18) Verkeersbesluit tekening			FASE -
TEKENINGOMSCHRIJVING Plaatsen bebording Tijdelijk parkeerverbod		STATUS -		
TEKENINGNUMMER -	ZAAKNUMMER -	BESTEKNUMMER -	PROJECTNUMMER -	BLADNUMMER - van -
FORMAAT A4	NAAM	TEKENAAR S. Heming	GECONTROLEERD -	AKKOORD -
SCHAAL 1:500	DATUM 3-5-2023	INITIALEN SH	-	-