


WBD24-774369-A

Ligging projectgebied

 tracé MS-kabel

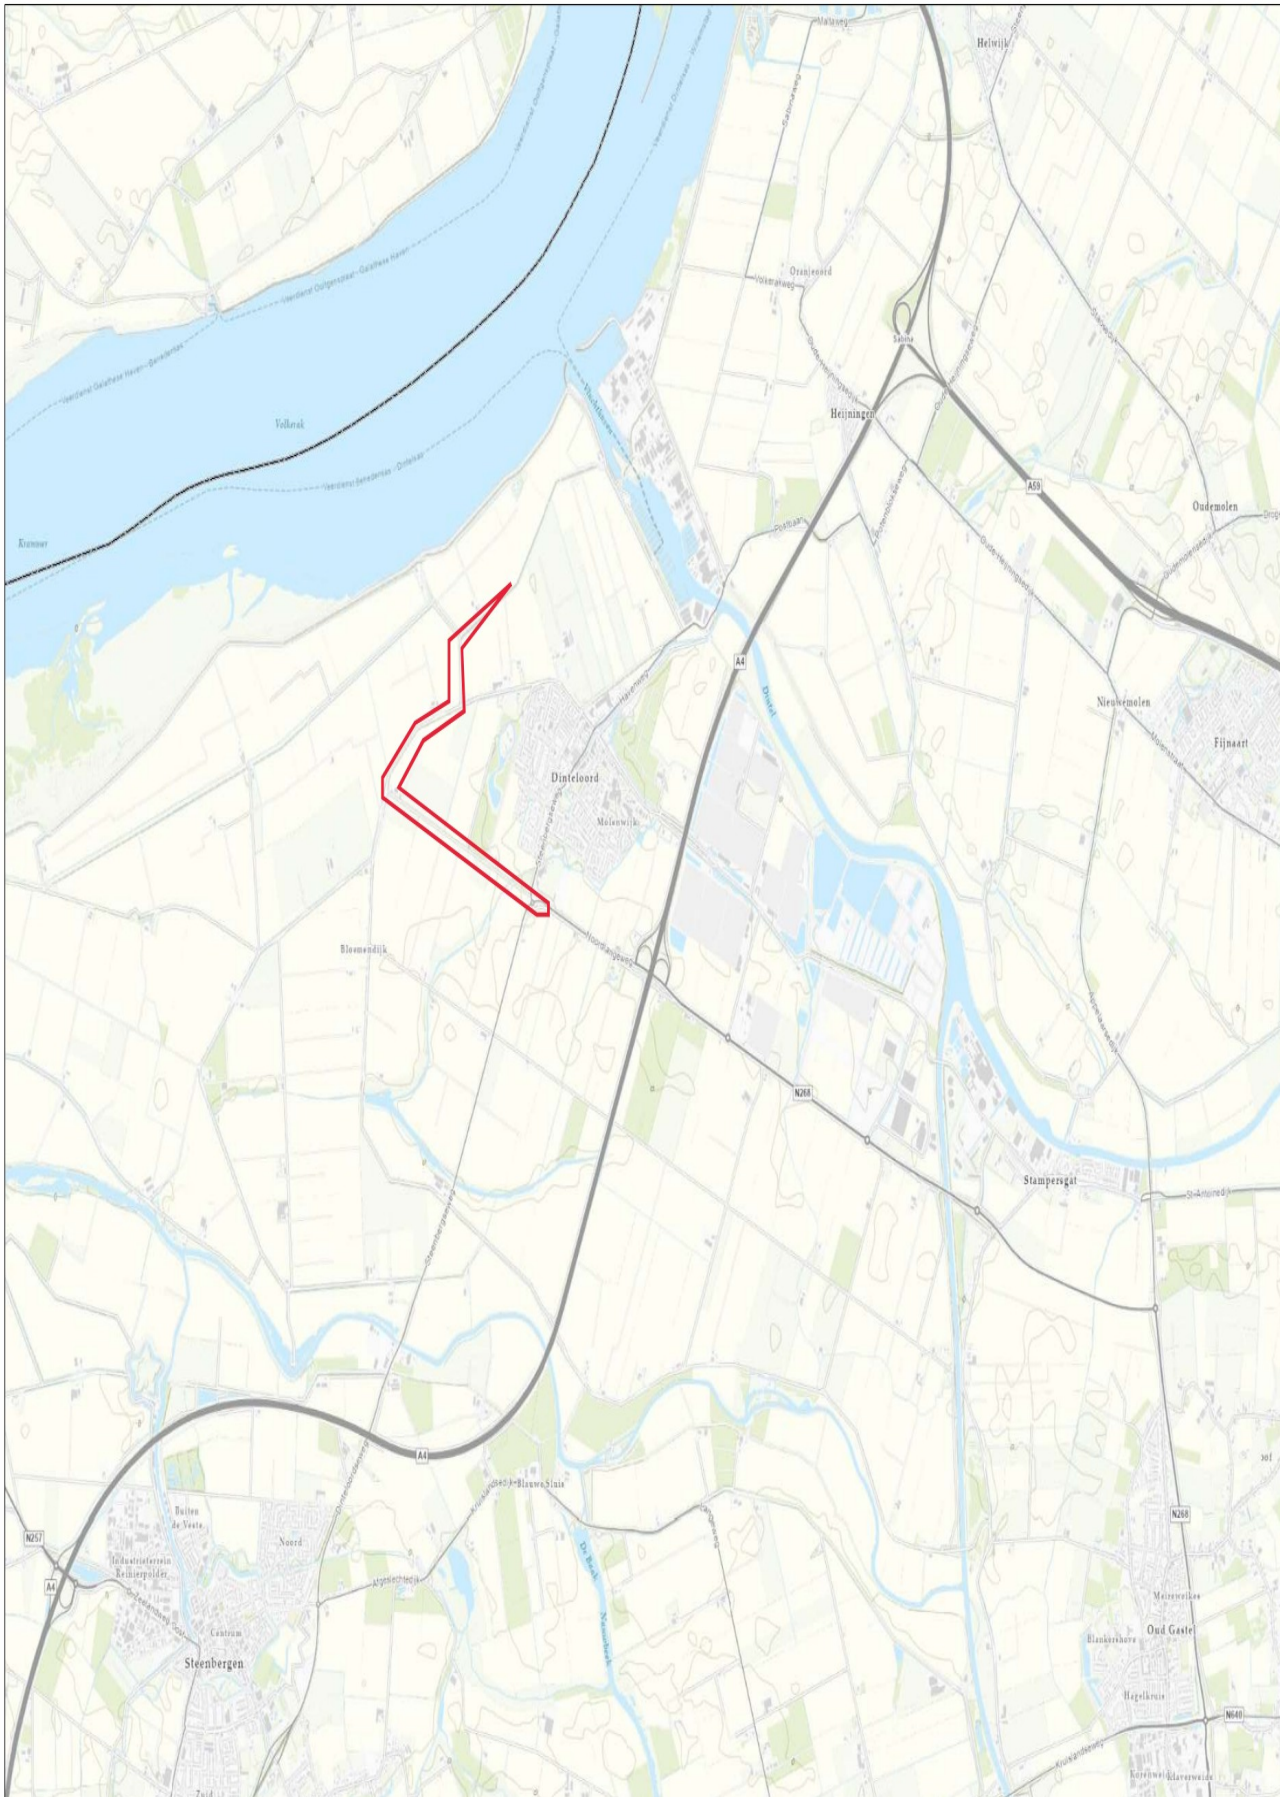

Naam/Proces:
Vergunningen, Toezicht en
Handhaving



Datum: 06-06-2024
Formaat: A3
Schaal: 1:40,577

