


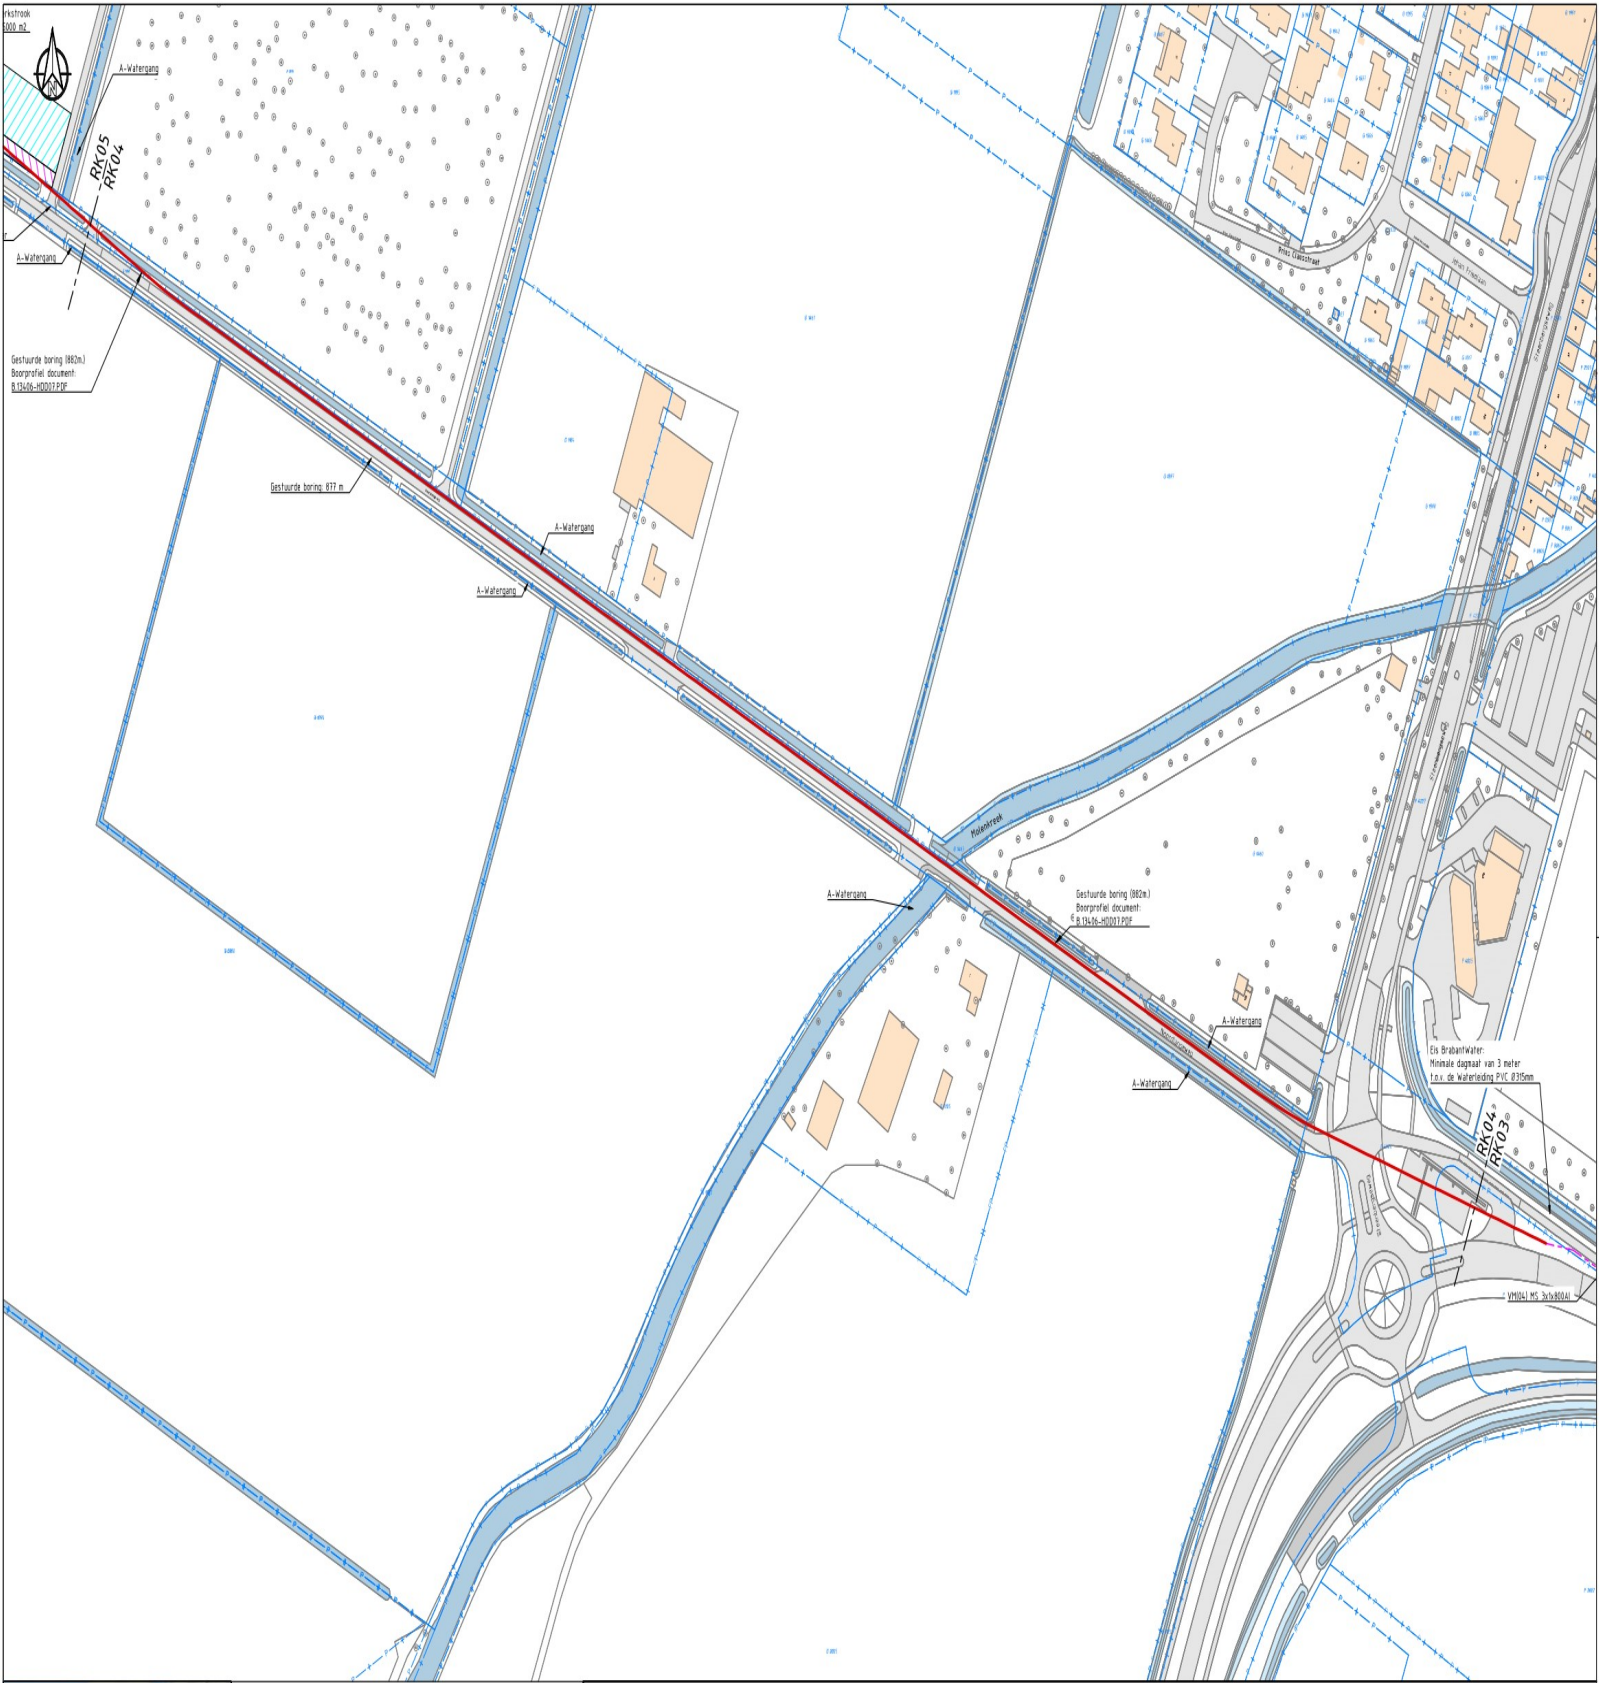

#### LEGENDA

- TE LEGGEN KABEL
- GESTUURDE BORING/PERSING
- TE LEGGEN PANTELBUS
- POF
- KLIC: LAAGSPANNING
- KLIC: MIDDELSPIANNING
- KLIC: HOOGSPANNING




- KLIC: GAS LAGE DRUK
- KLIC: GAS HOOG DRUK
- KLIC: BUSLEIDING GEVAARLIJKE INHOUD
- KLIC: WARMTE
- KLIC: DATA
- KLIC: WATER
- KLIC: PERSPIJOL
- KLIC: VRIJVERVAL RIJOL

- KLIC: WEESLEIDING
- KLIC: VERVALLEN KIL
- KADASTER: PERCEELGREN
- BOT: BEBOUWING
- BOT: VERHARDING WEED
- BOT: WATER
- WATERSCHAP: BEHEER WATERGANG

|                                             |                            |                                     |                    |                                                            |
|---------------------------------------------|----------------------------|-------------------------------------|--------------------|------------------------------------------------------------|
|                                             | Datum: 30-09-2024          | Tekenaar: [Redacted]                | Gecont: [Redacted] | Omschrijving: Karolnapolder Alternatief tracé - Buitenvorm |
|                                             | Datum van uitg: 02-10-2023 | Versie: 0                           |                    |                                                            |
| Project: B.13406 ENX Windpark Karolnapolder |                            |                                     |                    | Ditloot: [Redacted]                                        |
| Noordlingeweg                               |                            |                                     |                    |                                                            |
| Infront                                     |                            | Projectnummer: 2023T504483          | Schaal: 1:1000     | Formaat: A1                                                |
|                                             |                            | Tekeningnummer: 2023T504483-MS-4104 | Fase: DO           | Status: Definitief                                         |




|                                                                                       |   |           |                                                                                       |                                                                 |                                                     |                             |
|---------------------------------------------------------------------------------------|---|-----------|---------------------------------------------------------------------------------------|-----------------------------------------------------------------|-----------------------------------------------------|-----------------------------|
|  | Datum:                                                                                                  | Tekenaar: | Gecontroleerd:                                                                        | Omschrijving:                                                   |                                                     |                             |
|                                                                                       | 13-01-2024                                                                                              |           |                                                                                       | Karolynapolder Alternatief tracé - Buitenveld                   |                                                     |                             |
|                                                                                       | Datum se uitg.:                                                                                         |           |                                                                                       | Versie:                                                         |                                                     |                             |
|                                                                                       | 12-01-2023                                                                                              |           |                                                                                       | 0                                                               |                                                     |                             |
| Project:                                                                              |   |           | Ditnoord                                                                              |                                                                 |                                                     |                             |
| B.13406 ENX Windpark Karolynapolder                                                   |   |           | Noordrijweg                                                                           |                                                                 |                                                     |                             |
|  | De Schiedamsche Dijk<br>1016 CA Amsterdam<br>t: 020 690 0000<br>e: info@infront.nl<br>w: www.infront.nl |           |  | Projectnummer:<br>Schat.:<br>Tekeningnummer:<br>Fase:<br>Datum: | Schat.:<br>13000<br>20230408<br>20230408-05-05-2023 | Format:<br>A1<br>Definitief |

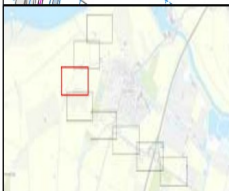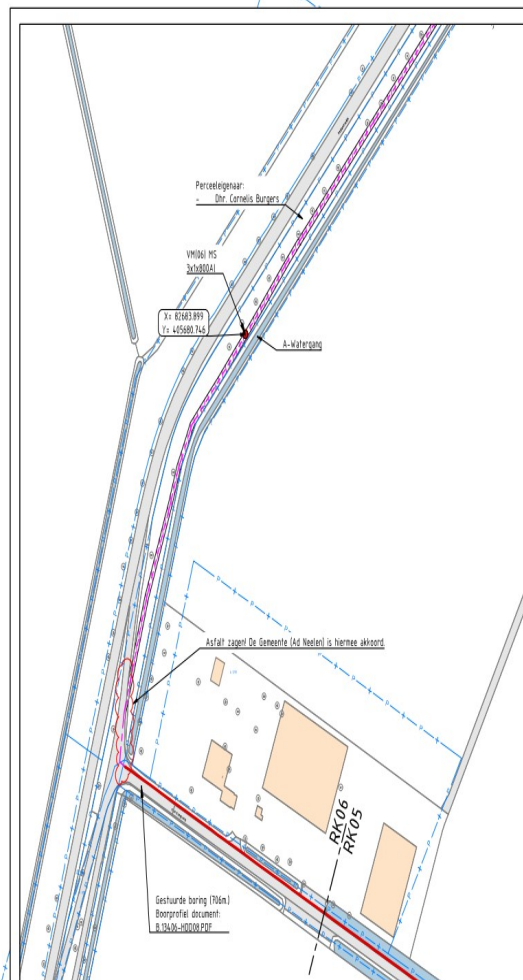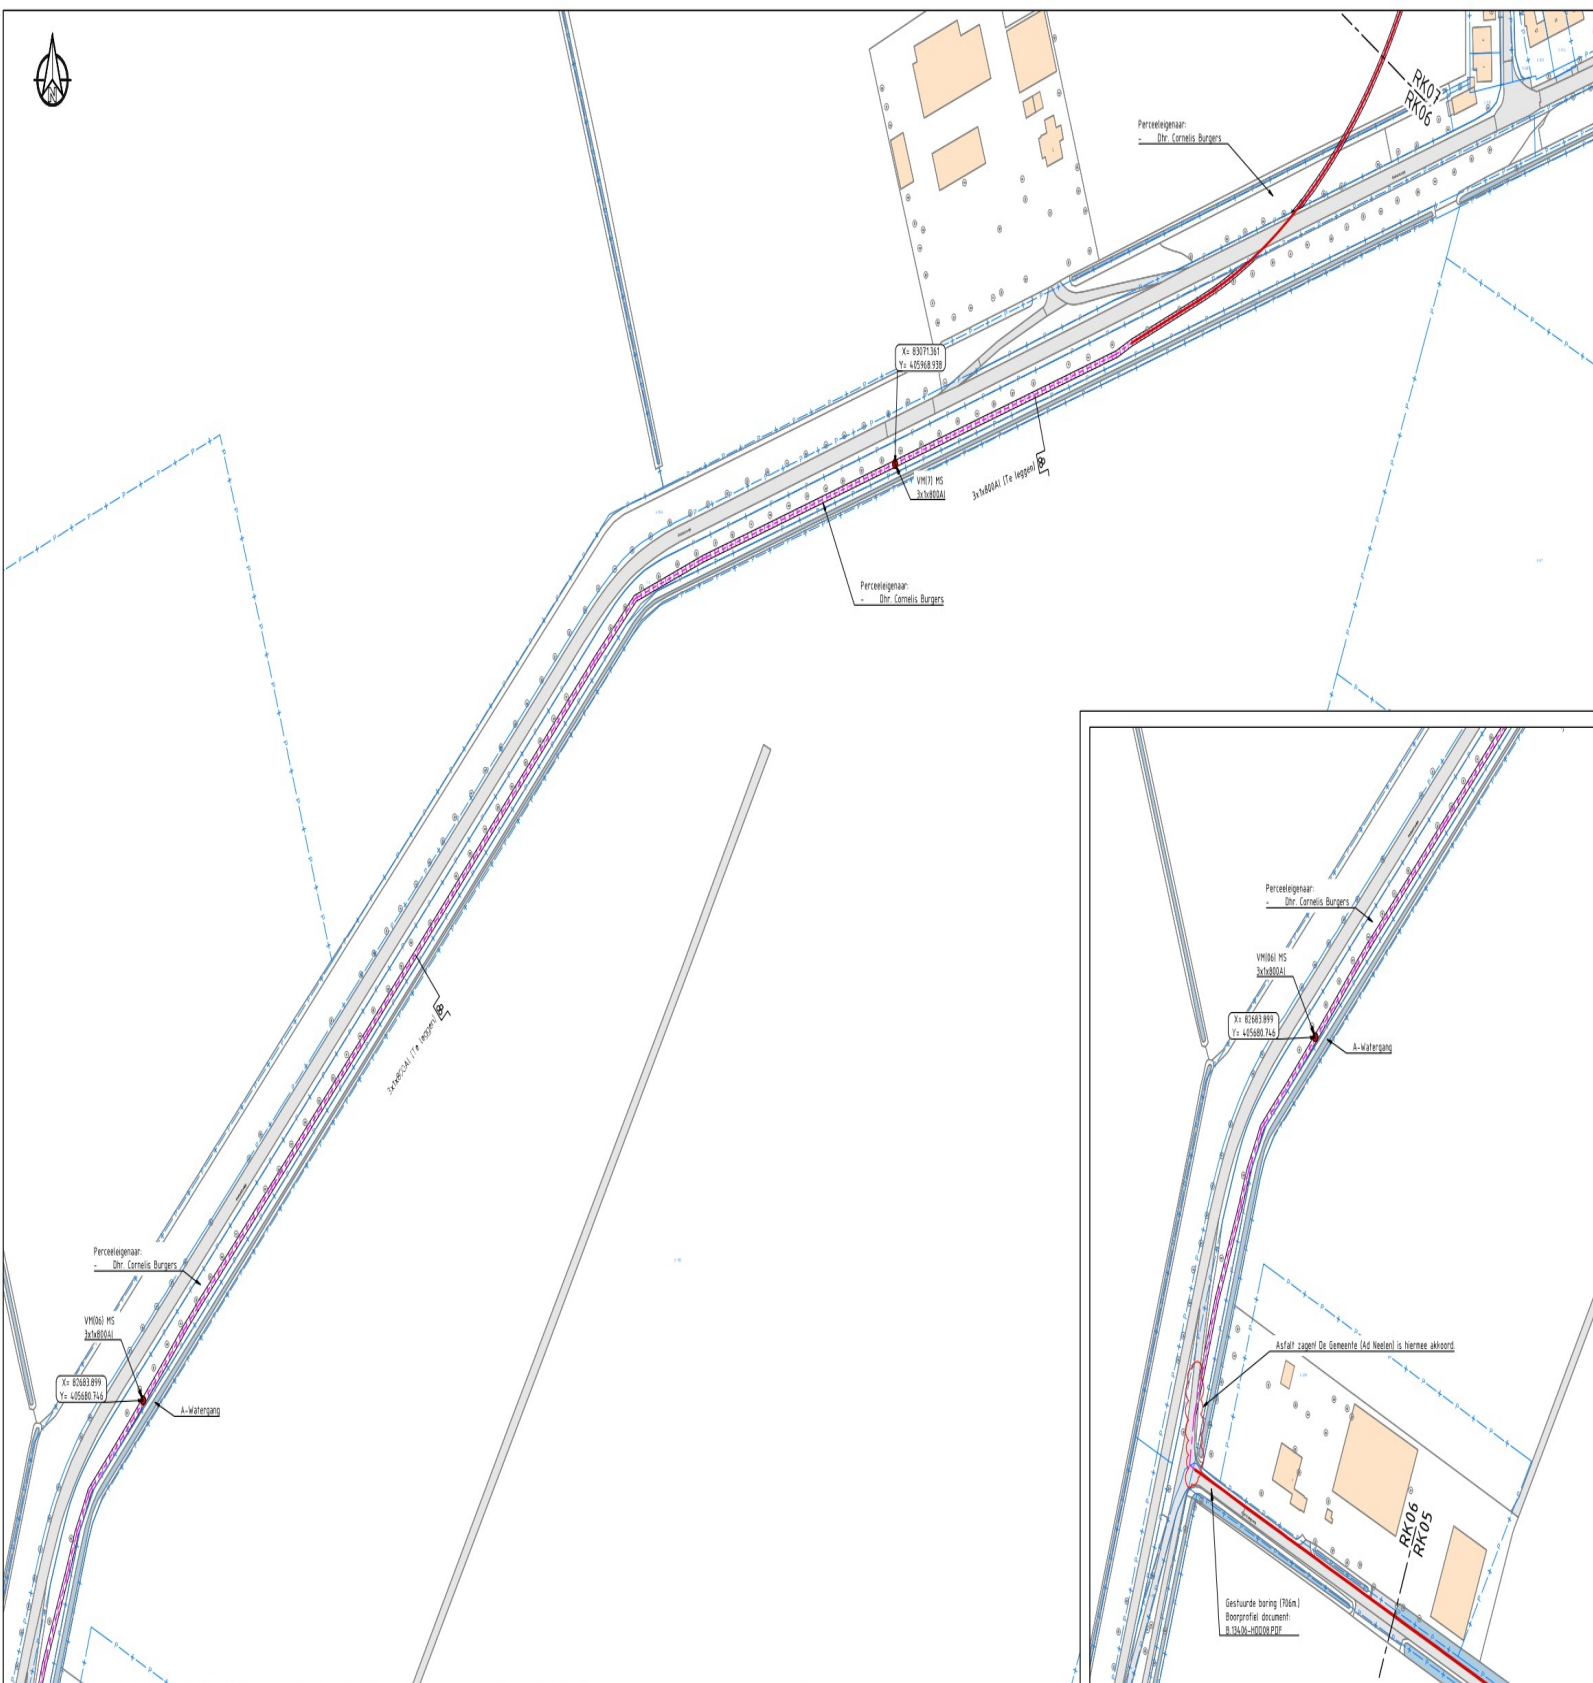

#### LEGENDA

|                          |                                   |                              |
|--------------------------|-----------------------------------|------------------------------|
| TE LEGGEN KABEL          | KLC GAS LAGE DRUK                 | KLC: WEESLEIDING             |
| GESTUURDE BORING/PERSING | KLC GAS HOGE DRUK                 | KLC: VERVALLEN KIL           |
| TE LEGGEN PANTELBUS      | KLC BUSLEIDING GEVAARLIJKE INHOUD | KADASTER PERCEELSGRENS       |
| POF                      | KLC WARMTE                        | BOT: BEBOUWING               |
| KLC: LAAGSPANNING        | KLC WATER                         | BOT: VERHARDING WEDE         |
| KLC: MIDDELSPANNING      | KLC PERSPIJOL                     | BOT: WATER                   |
| KLC: HOOGSPANNING        | KLC VRIJVERVAL RIJOL              | WATERSCHAP: BEHEER WATERGANG |


|                                                       |                                         |                                 |                                      |                                                                    |
|-------------------------------------------------------|-----------------------------------------|---------------------------------|--------------------------------------|--------------------------------------------------------------------|
| <b>ENEXIS</b><br>NETTOUW                              | <b>Datum:</b><br>30-09-2024             | <b>Tekenaar:</b><br>[Signature] | <b>Gecontroleerd:</b><br>[Signature] | <b>Omschrijving:</b><br>Karolnapolder Alternatief tracé - Bultenom |
|                                                       | <b>Datum van uitgave:</b><br>12-10-2023 |                                 |                                      | <b>Versie:</b><br>0                                                |
| <b>Project:</b><br>B.13406 ENX Windpark Karolnapolder |                                         |                                 |                                      | <b>Dinteloord:</b><br>Noordlingeweg                                |
| <b>Infront</b>                                        |                                         |                                 |                                      | <b>Projectnummer:</b><br>2023T50483                                |
|                                                       |                                         |                                 |                                      | <b>Schaal:</b><br>1:1000                                           |
|                                                       |                                         |                                 |                                      | <b>Formaat:</b><br>A1                                              |
|                                                       |                                         |                                 |                                      | <b>Tekeningnummer:</b><br>2023T50483-MS-RK06                       |
|                                                       |                                         |                                 |                                      | <b>Fase:</b><br>DO                                                 |
|                                                       |                                         |                                 |                                      | <b>Status:</b><br>Definitief                                       |

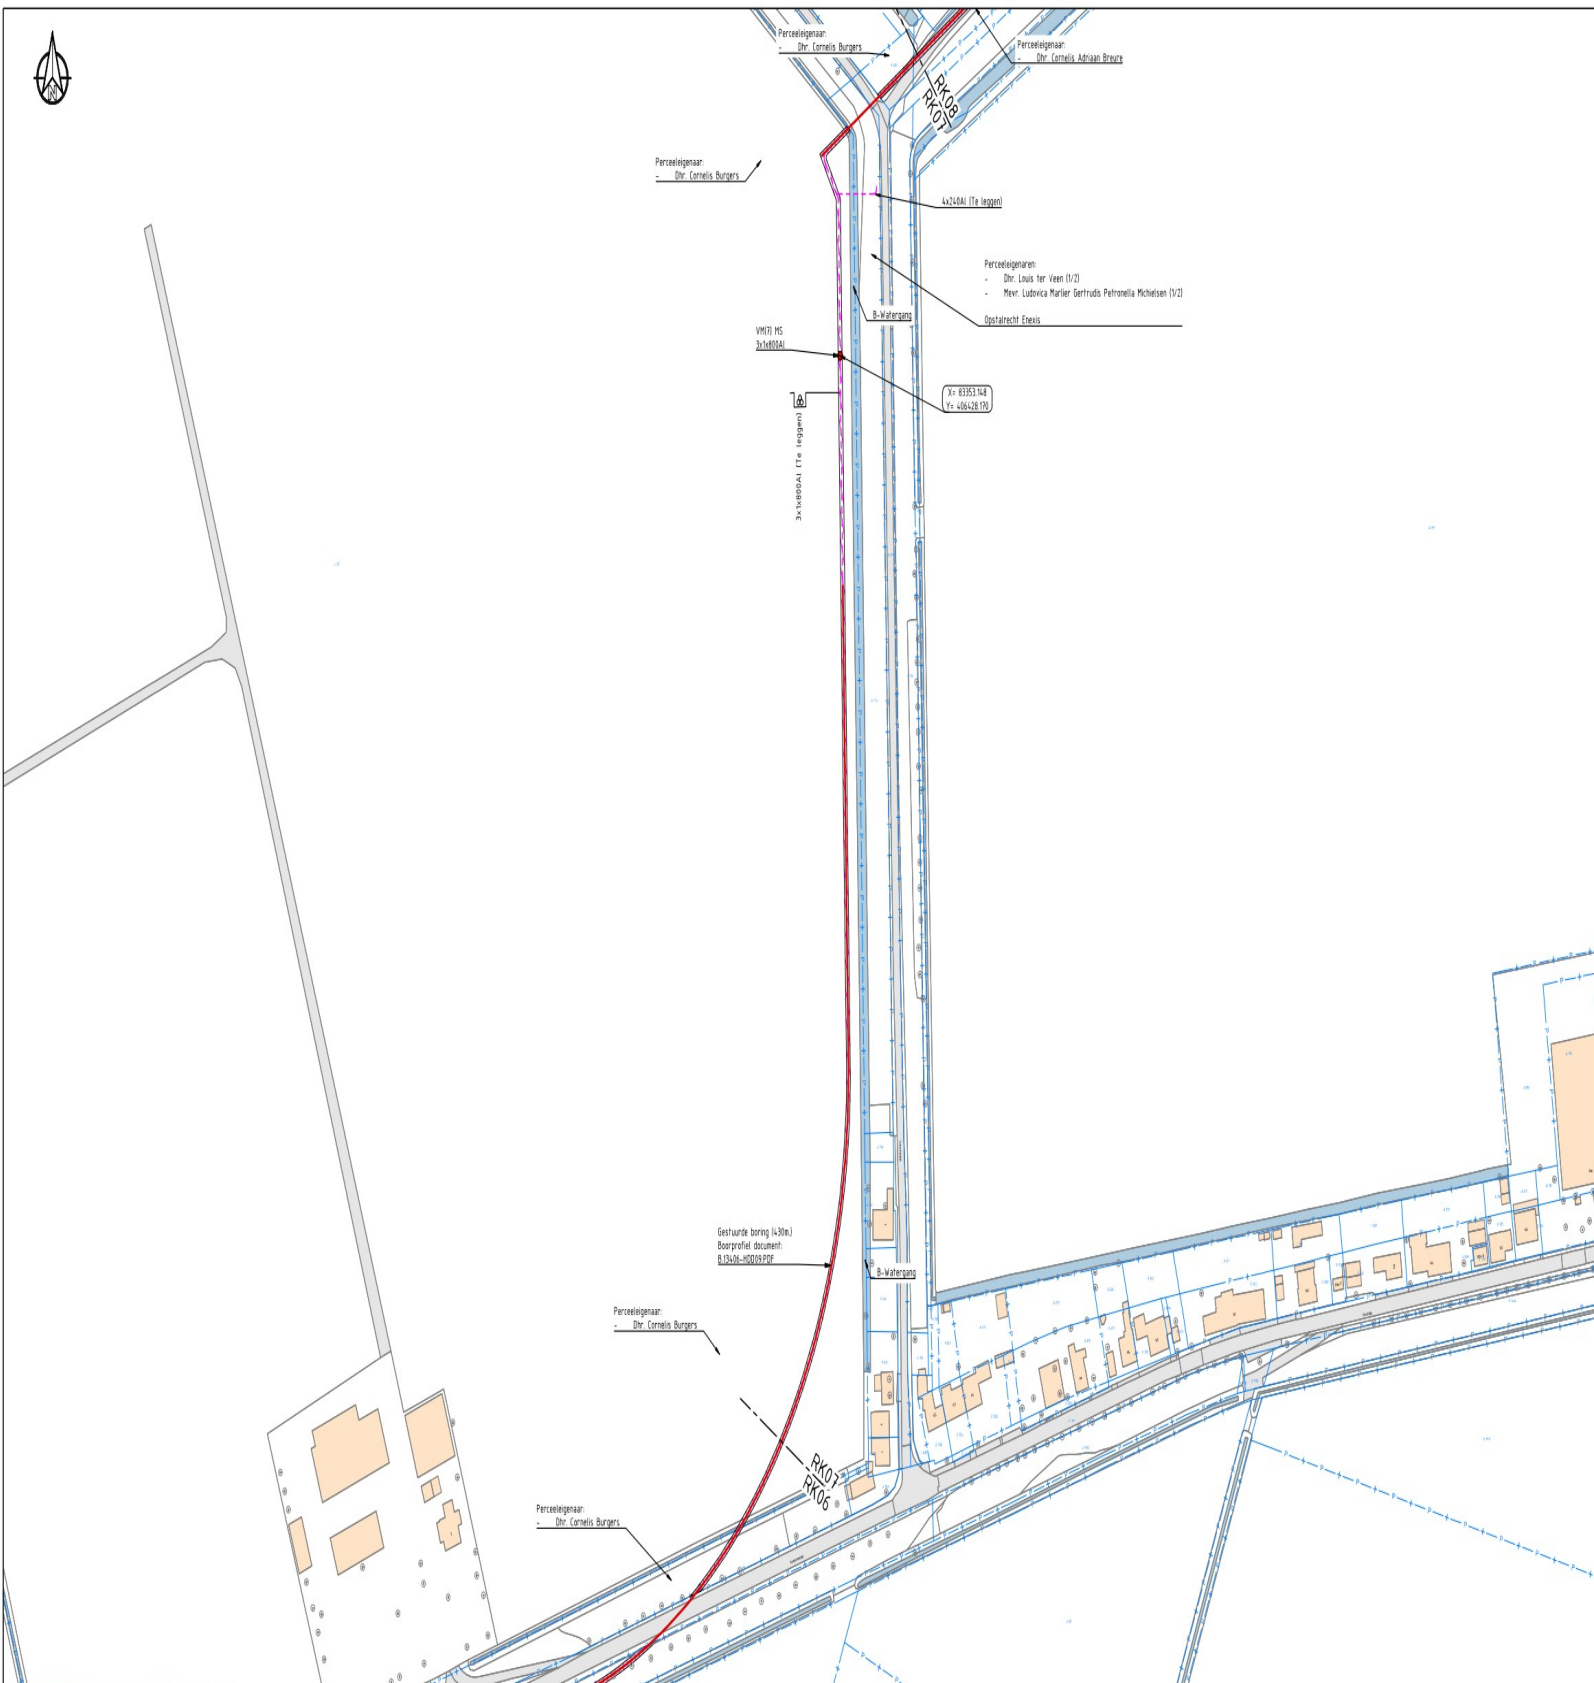

#### LEGENDA

|                          |                                    |                              |
|--------------------------|------------------------------------|------------------------------|
| TE LEGGEN KABEL          | KLIC GAS LAGE DRUK                 | KLIC: WEESLEIDING            |
| GESTUURDE BORING/PERSING | KLIC GAS HOGE DRUK                 | KLIC: VERTALLEN KIL          |
| TE LEGGEN PANTTELBUIS    | KLIC BUSLEIDING GEVAARLIJKE INHOUD | KLIC: KADASTER PERCEELGREN   |
| POF                      | KLIC WARMTE                        | BOT: BEBOUWING               |
| KLIC: LAAGSPANNING       | KLIC DATA                          | BOT: VERHARDING WEDE         |
| KLIC: MIDDELSPANNING     | KLIC WATER                         | BOT: WATER                   |
| KLIC: HOOGSPANNING       | KLIC PERSIJDOL                     | WATERSCHAP: BEHEER WATERGANG |
|                          | KLIC: VRIJVERVAL RIJDOL            |                              |

|                                                    |                             |                            |                                                                   |
|----------------------------------------------------|-----------------------------|----------------------------|-------------------------------------------------------------------|
| <b>Datum:</b> 30-09-2024                           | <b>Tekenaar:</b> [Redacted] | <b>Gecontr.</b> [Redacted] | <b>Omschrijving:</b> Karolnapolder Alternatief tracé - Buitenvorm |
| <b>Datum en uitg.:</b> 12-10-2023                  |                             |                            | <b>Versie:</b> 0                                                  |
| <b>Project:</b> B.13406 ENX Windpark Karolnapolder |                             |                            | <b>Ditteleid:</b> Noordlingeweg                                   |
| <b>Infront</b>                                     |                             |                            | <b>Projectnummer:</b> 2023T504483                                 |
|                                                    |                             |                            | <b>Schaal:</b> 1:1000                                             |
|                                                    |                             |                            | <b>Formaat:</b> A1                                                |
|                                                    |                             |                            | <b>Tekeningnummer:</b> 2023T504483-MS-4107                        |
|                                                    |                             |                            | <b>Fase:</b> DO                                                   |
|                                                    |                             |                            | <b>Status:</b> Definitief                                         |

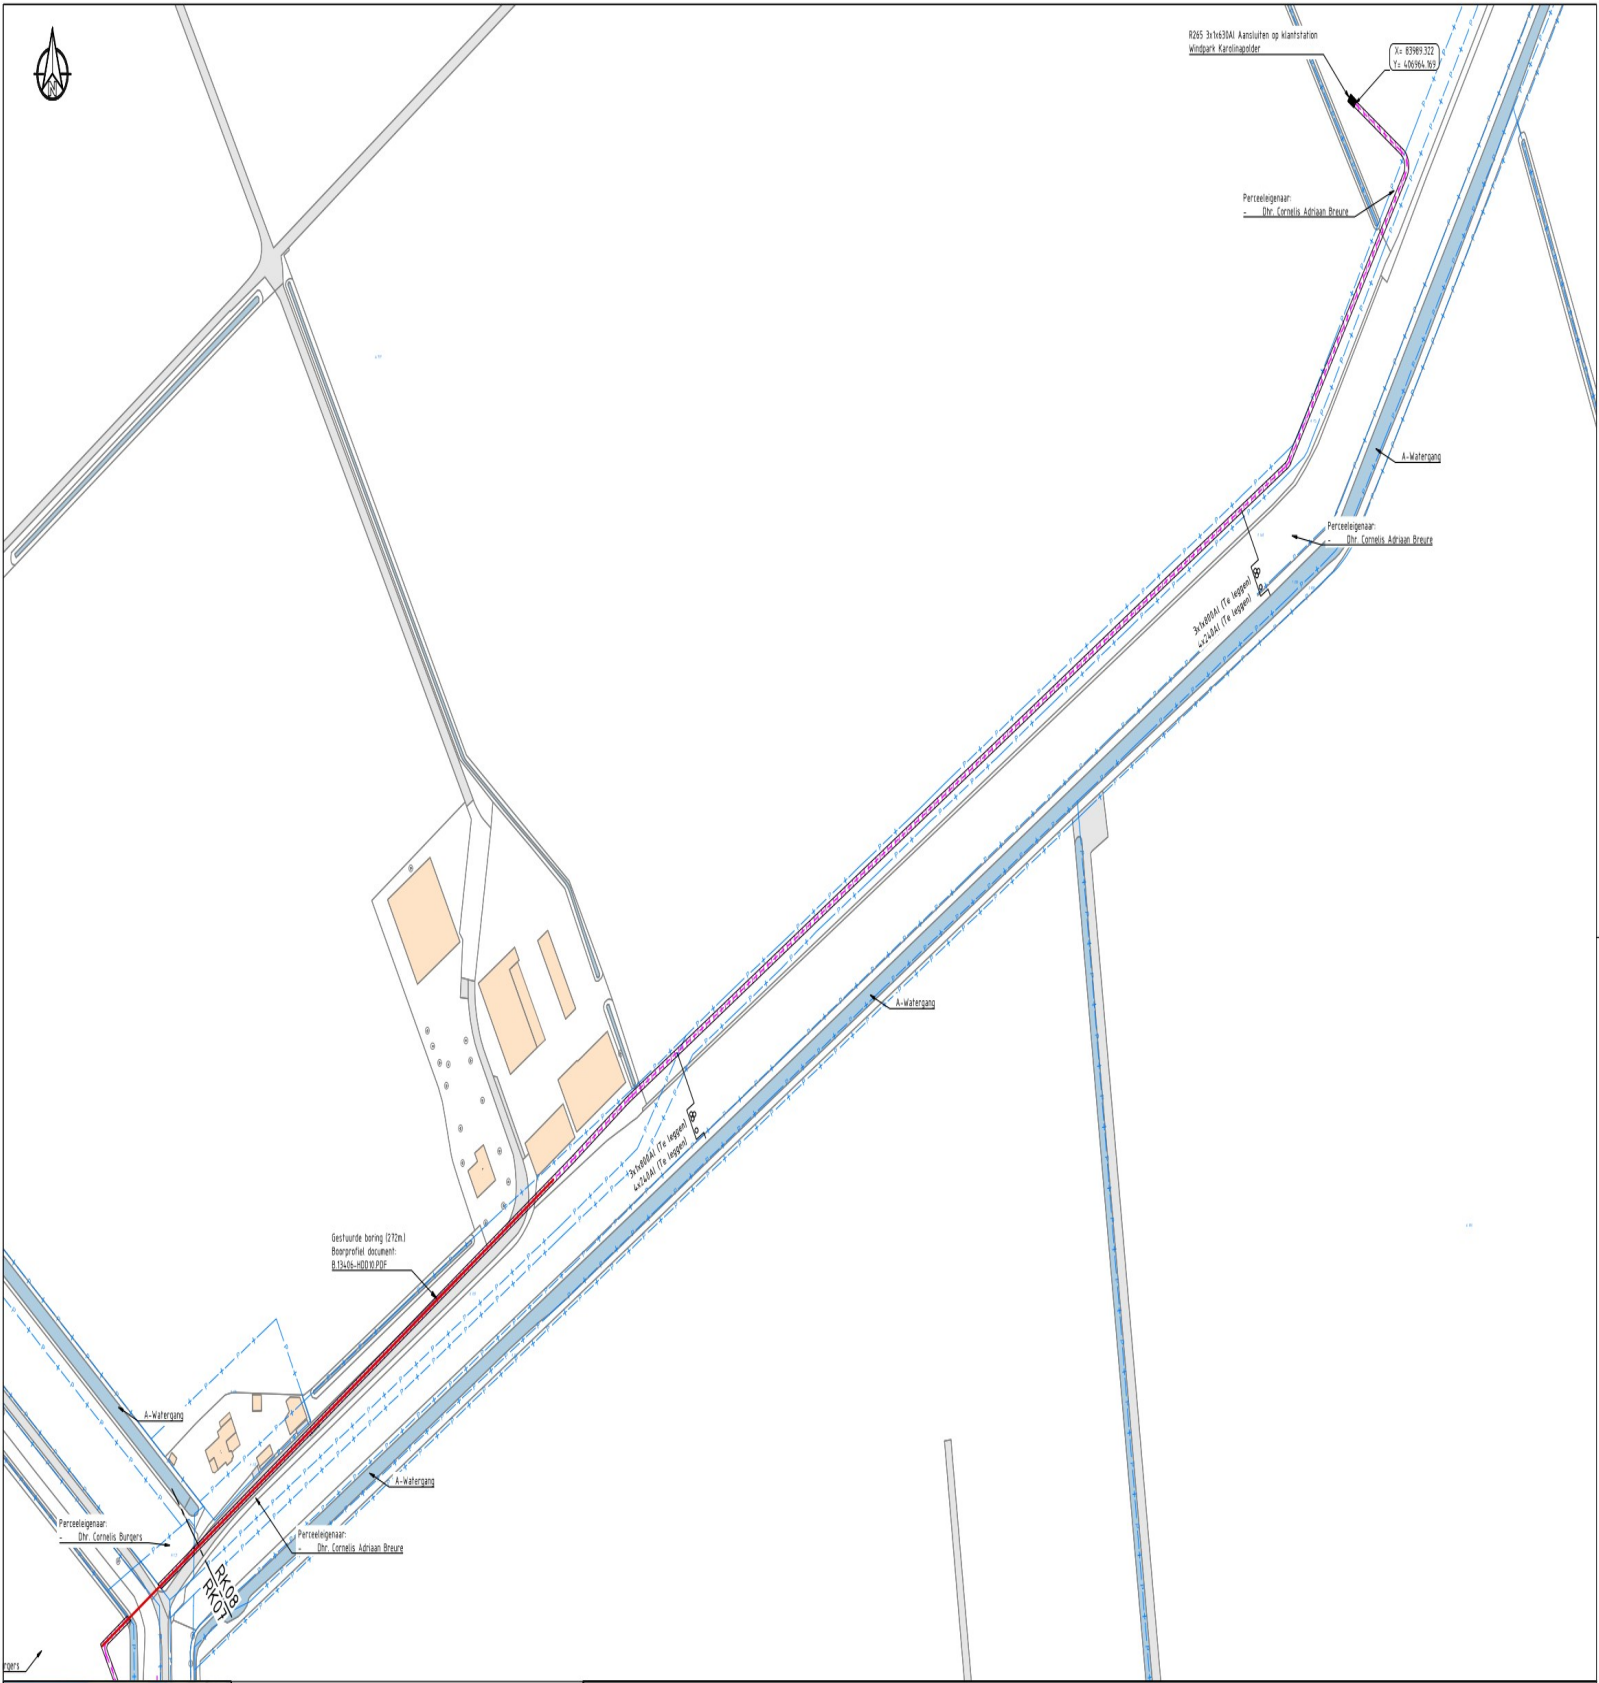

#### LEGENDA

- TE LEGGEN KABEL
- GESTUURDE BORING/PERSING
- TE LEGGEN PANTELBUS
- PDF
- KLIC: LAAGSPANNING
- KLIC: MIDDELSPANNING
- KLIC: HOOGSPANNING

- KLIC: GAS LAGE DRUK
- KLIC: GAS HOOG DRUK
- KLIC: BUSLEIDING GEVAARLIJKE INHOUD
- KLIC: WARMTE
- KLIC: DATA
- KLIC: WATER
- KLIC: PERSPIJOL
- KLIC: VRIJVERVAL RIJOL

- KLIC: WEESLEIDING
- KLIC: VERVALLEN KIL
- KADASTER: PERCEELGREN
- BOT: BEBOUWING
- BOT: VERHARDING WEEN
- BOT: WATER
- WATERSCHAP: BEHEER WATERGANG

|                                                    |                             |                             |                                                                 |
|----------------------------------------------------|-----------------------------|-----------------------------|-----------------------------------------------------------------|
| <b>Datum:</b> 30-09-2024                           | <b>Tekenaar:</b> [Redacted] | <b>Gecontr.:</b> [Redacted] | <b>Omschrijving:</b> Karolnapolder Alternatief tracé - Buitenom |
| <b>Datum en uitg.:</b> 02-10-2023                  |                             |                             | <b>Versie:</b> 0                                                |
| <b>Project:</b> B.13406 ENX Windpark Karolnapolder |                             |                             | <b>Ditteleid:</b> Noordlangeweg                                 |
| <b>Infront</b>                                     |                             |                             | <b>Projectnummer:</b> 2023T504483                               |
|                                                    |                             |                             | <b>Schaal:</b> 1:1000                                           |
|                                                    |                             |                             | <b>Formaat:</b> A1                                              |
|                                                    |                             |                             | <b>Tekeningnummer:</b> 2023T504483-MS-41x08                     |
|                                                    |                             |                             | <b>Fase:</b> DO                                                 |
|                                                    |                             |                             | <b>Status:</b> Definitief                                       |