


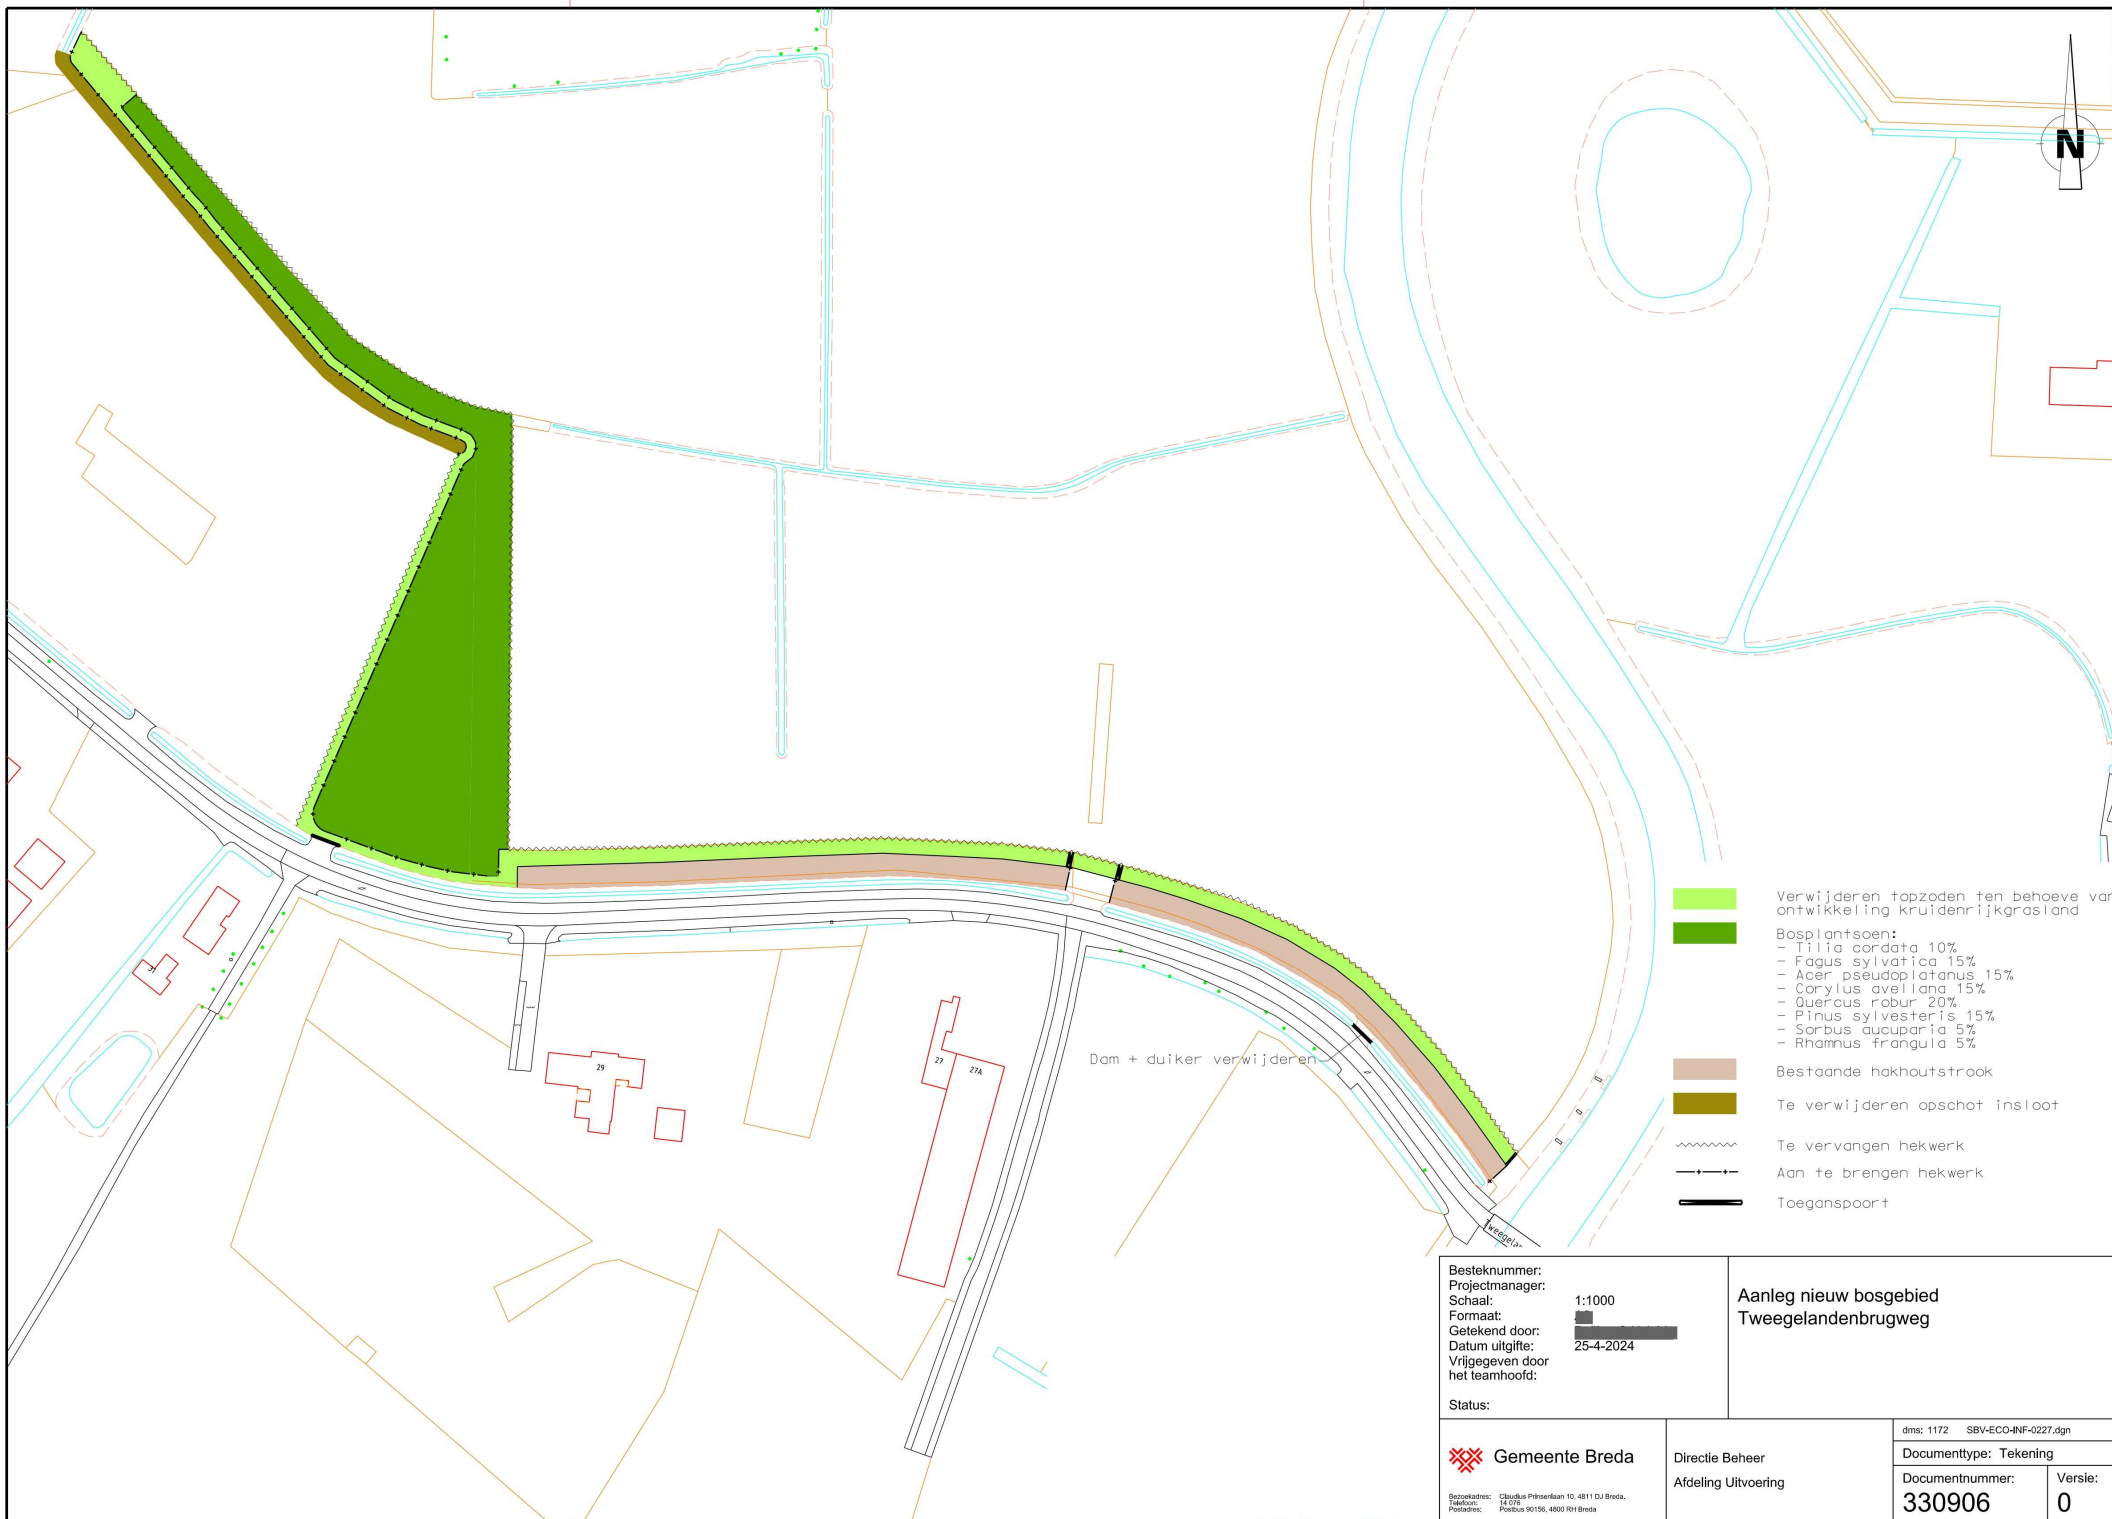

- Verwijderen topzoden ten behoeve van ontwikkeling kruidenrijkgrasland
- Bosplantsoen:
 - Tilia cordata 10%
 - Fagus sylvatica 15%
 - Acer pseudoplatanus 15%
 - Corylus avellana 15%
 - Quercus robur 20%
 - Pinus sylvestris 15%
 - Sorbus aucuparia 5%
 - Rhamnus frangula 5%
- Bestaande hakhoutstrook
- Te verwijderen opschot insloot
- Te vervangen hekwerk
- Aan te brengen hekwerk
- Toegangspoort

Besteknummer: Projectmanager: Schaal: Formaat: Getekend door: Datum uitgifte: Vrijgegeven door het teamhoofd:		1:1000 25-4-2024		Aanleg nieuw bosgebied Tweegelandenbrugweg	
Status:		dms: 1172 SBV-ECO-INF-0227.dgn		Documenttype: Tekening	
Gemeente Breda		Directie Beheer Afdeling Uitvoering		Documentnummer: 330906	Versie: 0

Bezoekadres: Clusius Prinsenhof 10, 4811 DJ Breda.
Telefoon: 14 078
Postadres: Postbus 90156, 4800 RM Breda