


- Rooster
 - Maaskeien 80-120
 - Werkvloer
 - Doorsnede beton
 - Hardhout
 - Staalprofielen
- Alle staalprofielen en bevestigingsmiddelen zijn RVS 304
De eerste kamer van de vispassage is maatwerk.

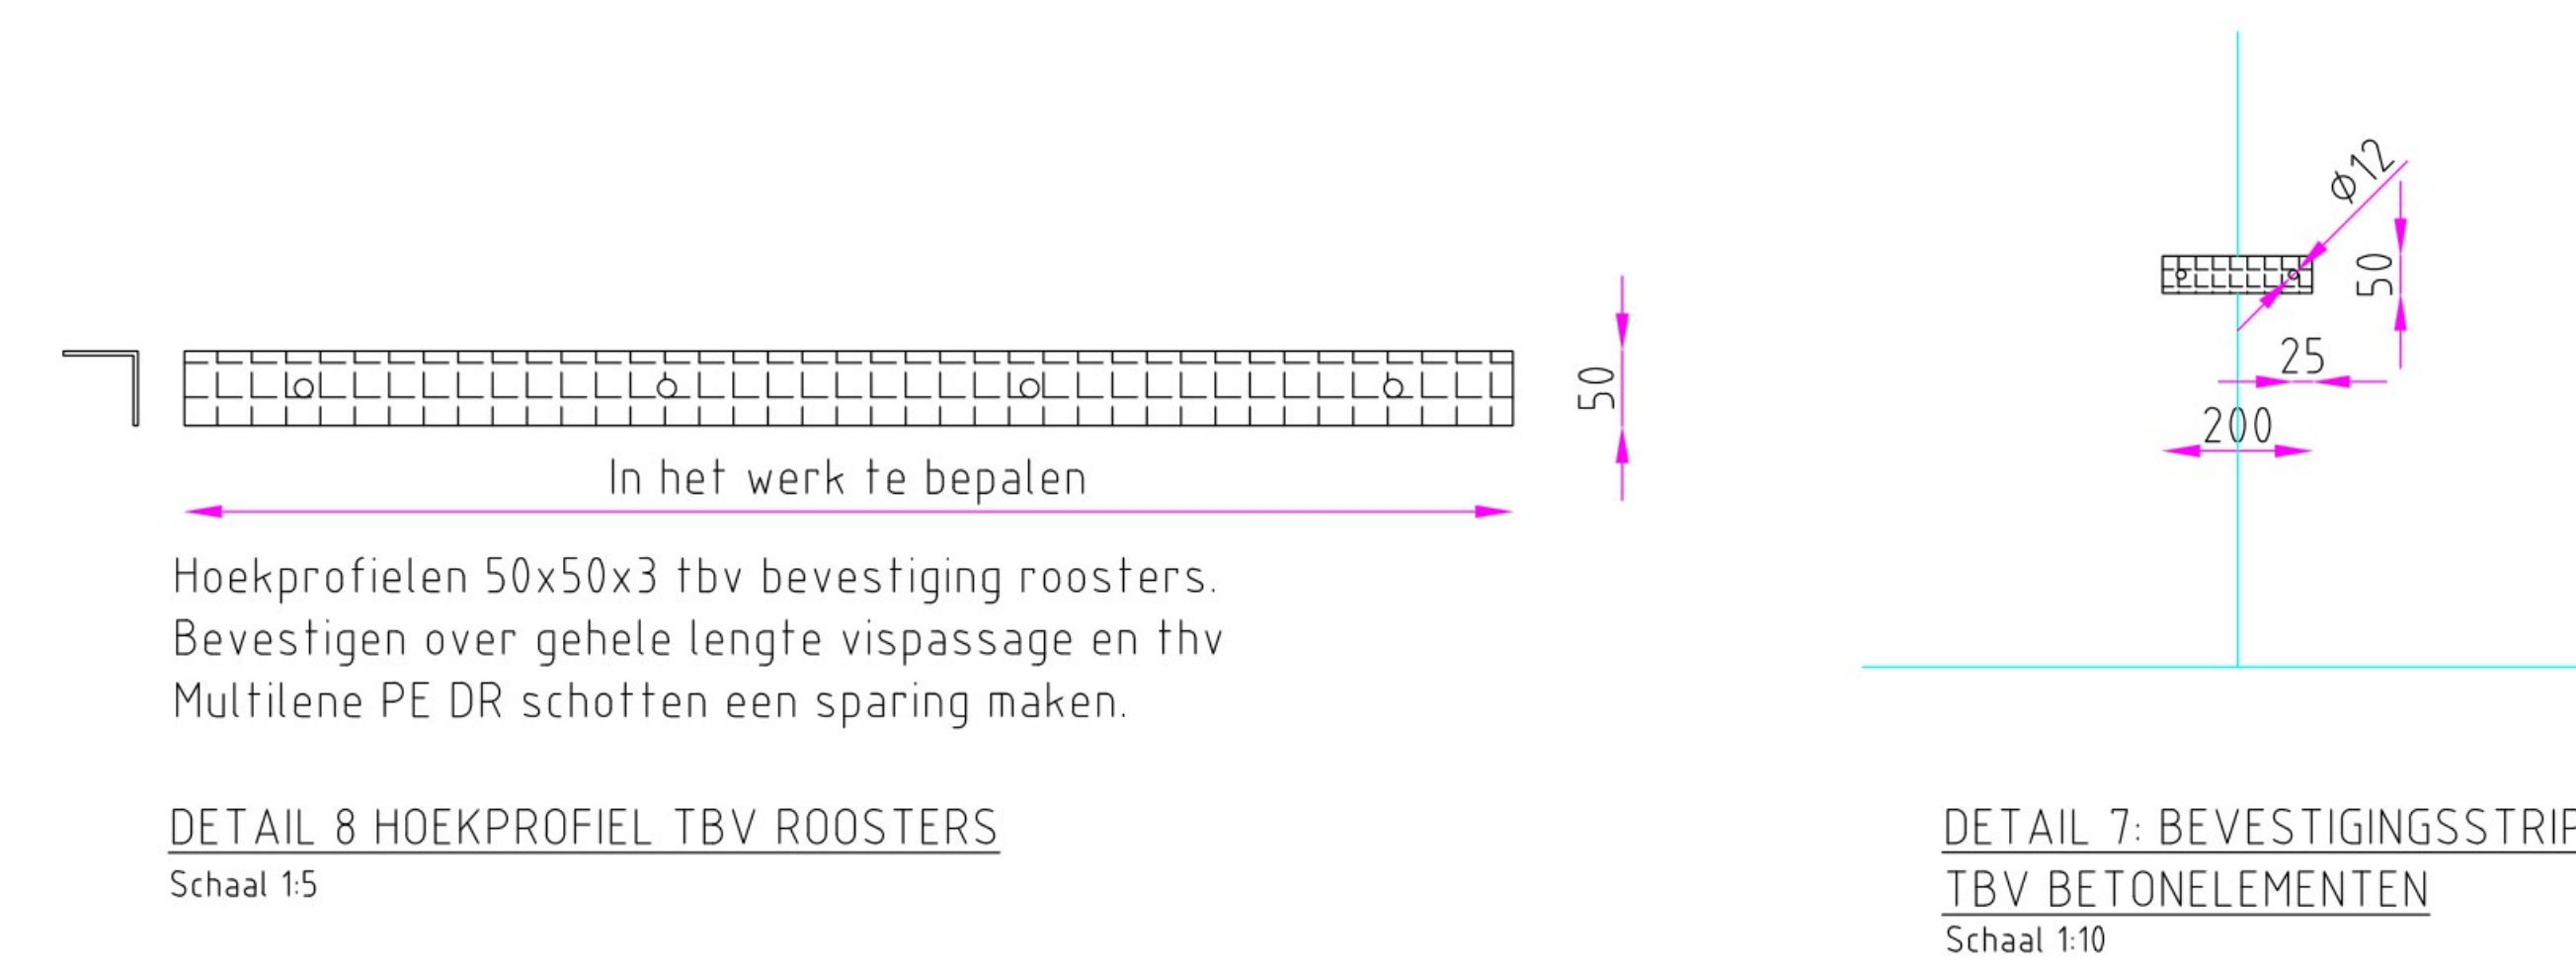

Kamer	1	2	3	4	5	6	7	8	9	10
waterpeil	2,95	2,90	2,85	2,80	2,75	2,70	2,65	2,60	2,55	2,50
bodemhoogte (M tov NAP)	1,95	1,89	1,84	1,79	1,74	1,68	1,63	1,58	1,53	1,47
sparringshoogte (M tov NAP)	2,00	1,94	1,89	1,84	1,79	1,73	1,68	1,63	1,58	1,52

VOORBEELD TABEL TBV AANTAL KAMERS PER VISPASSAGE
Schaal 1:50

Voor specifieke beton, zie betreffende bijlage maten in mm, tenzij anders vermeld

0	08-02-2017				
Code	Datum	Gepland door	Controle door	Revisie door	Opmerking
Aanlegcatalogus					
Deel van Deel 99-208 Pagina 45, 46, 47, 48 www.wabnet.nl					
Standaardtekening	def	Titel	Versie 2		
U-Vispassage	Schaal: divers	Formaat: A0	Wsp: 0		
Tekeningnummer		Blad	A0	Aantal:	

Bestandnaam: Standaardtekening U-Vispassage.dwg