


plaatsen laadpaal en FP  
 met borden E08 + OB504  
 (pijl naar rechts)  
 X:155368 / Y:410230

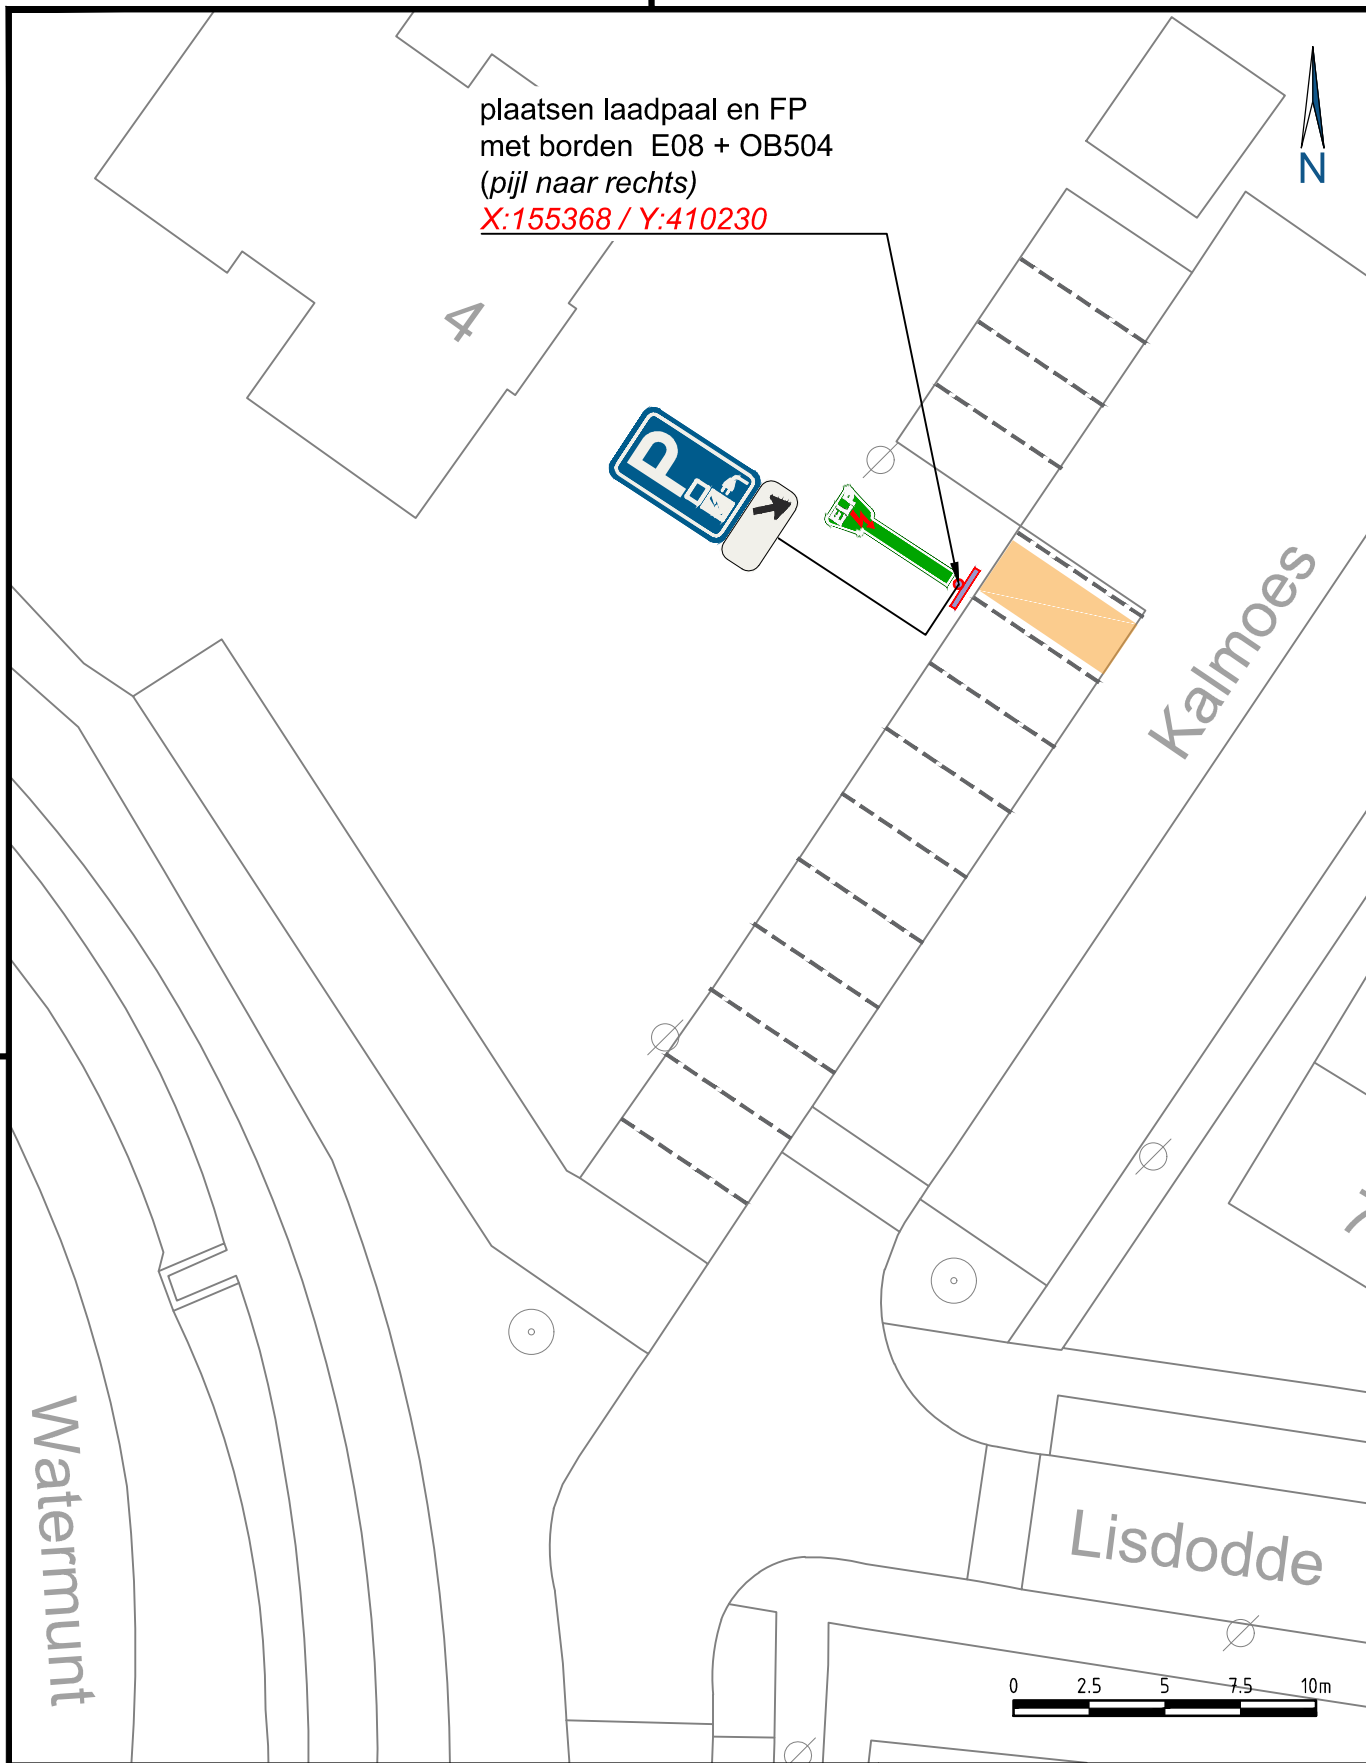

Samenwerkend Sint-Michiëlsgestel  
 Meanderplein 1  
 5271 GC Sint-Michiëlsgestel

status	fase
BESLUIT	DEFINITIEF
getekend	gecontr.
RK	CcdC
05-06-2024	05-06-2024
schaal 1:250	formaat A4 staand
bladnummer 1/1	tek.nummer 2024_0039_00

PROJECT  
**PLAATSING E-LAADPAAL**

OMSCHRIJVING  
 plaatsing E-laadpaal met bebording Kalmoes t.h.v. nr.4

Zaaknummer: 1353727

Aan de maatvoering en inhoud van deze tekening kunnen geen rechten worden ontleend.  
 De gegevens op deze tekening zijn slechts informatief bedoeld.