


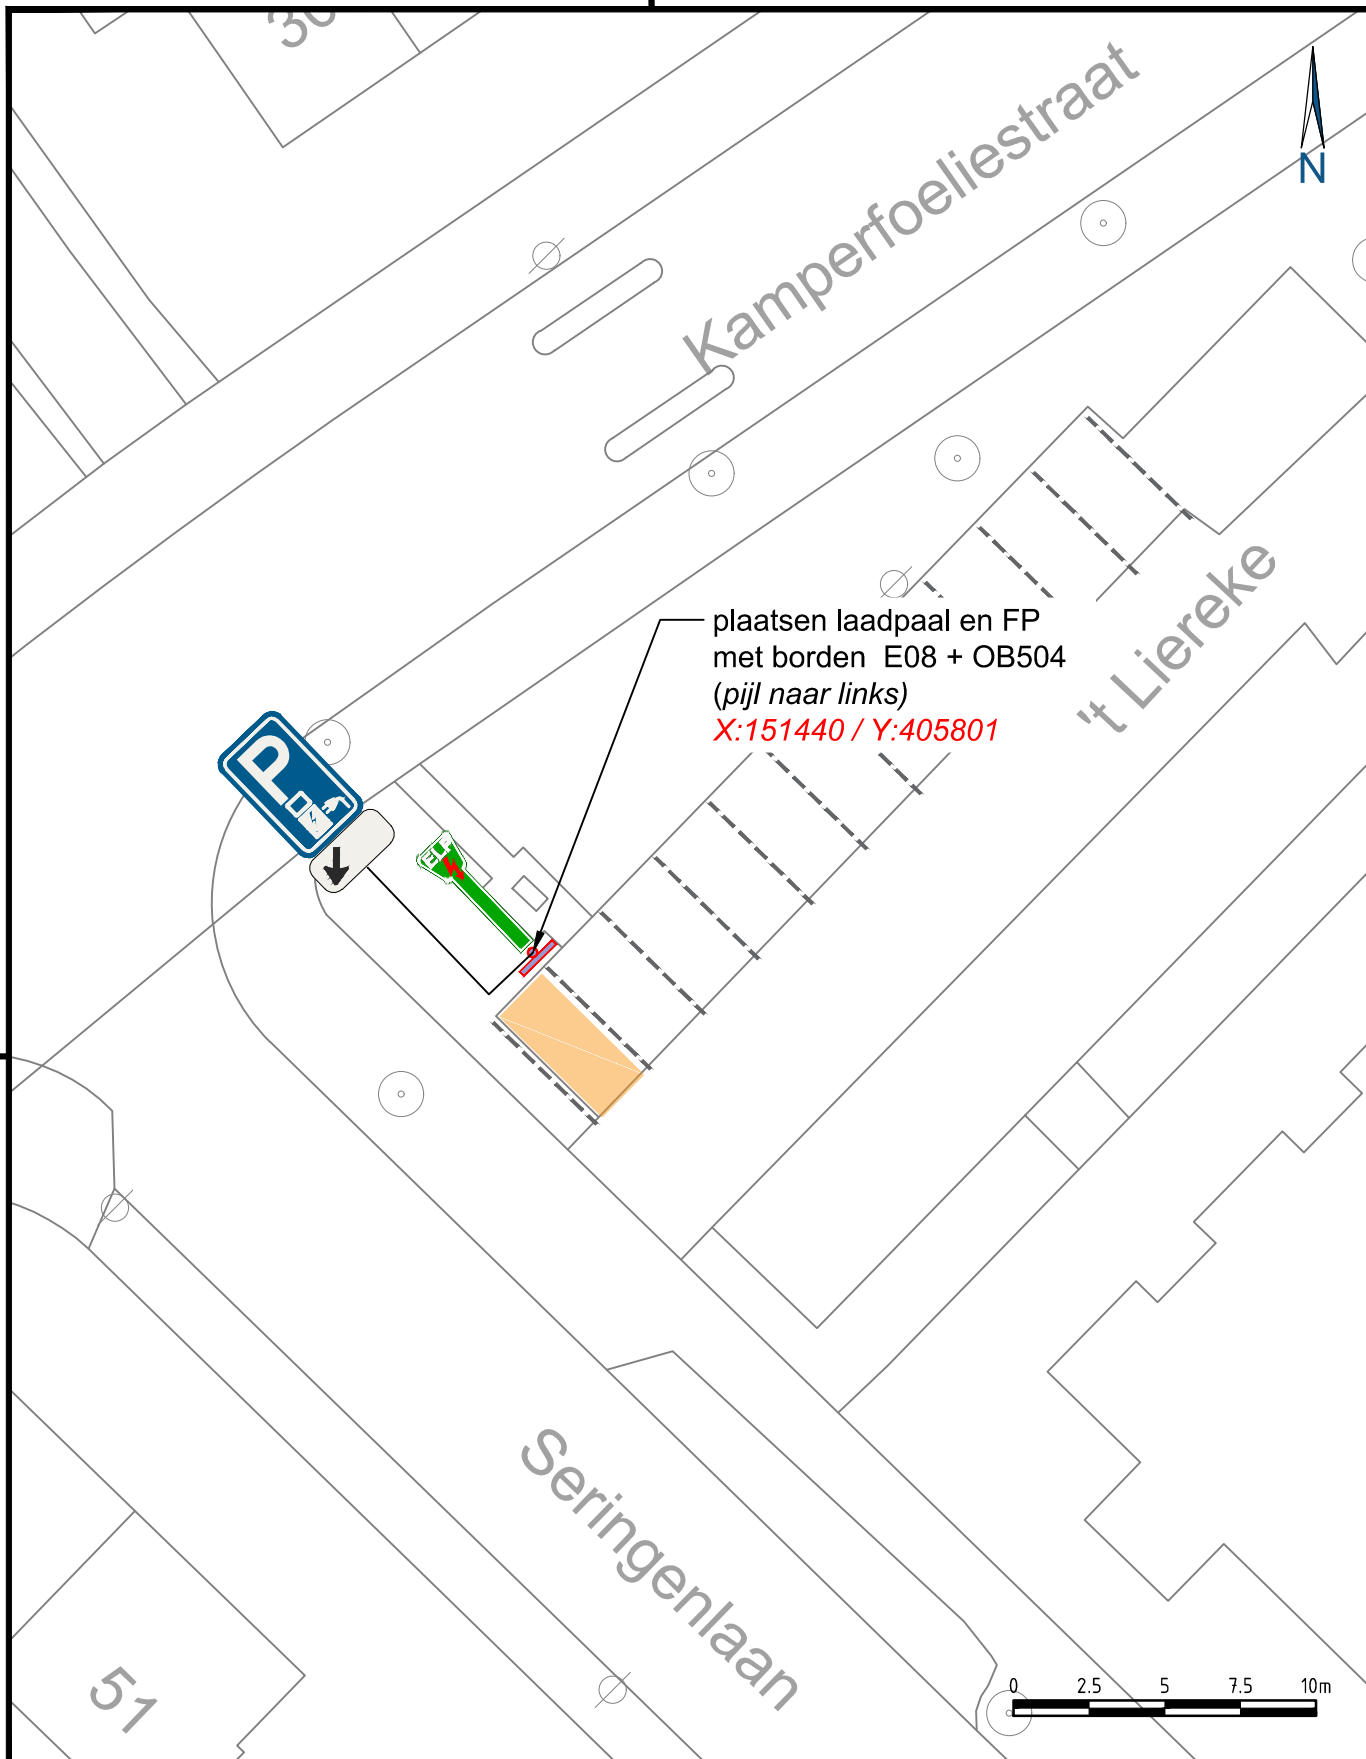

 Samenwerkend Sint-Michielsgestel Meanderplein 1 5271 GC Sint-Michielsgestel	statusfase	
	BESLUITDEFINITIEF	
	getekendRK 05-06-2024	gecontr.CcdC 05-06-2024
	schaal 1:250	formaat A4 staand
PROJECT PLAATSING E-LAADPAAL OMSCHRIJVING plaatsing E-laadpaal met bebording Liereke t.h.v. nr.10 Zaaknummer: 1353732	bladnummer 1/1tek.nummer 2024_0040_00	