

BUS-evaluatie immobiel
ter plaatse van:

**Sonderenstraat 79
te Haaksbergen**

projectnummer

231363



TITELBLAD

RAPPORT		
Type onderzoek	BUS-evaluatie	
Locatie onderzoek	Sonderenstraat 79 te Haaksbergen	
Projectnummer	231363	
Versie rapportage	1.0	
Auteur	Ing. J.G.M. ten Broek MSc	
Controle en vrijgave	Ing. R.J.W. Huls	
Paraaf vrijgave		
Datum	12 december 2023	
OPDRACHTGEVER		
Naam	Projectbureau Bodem Asbest Sanering (BAS)	
Contactpersoon	dhr. G. Koekkoek	
Adres	de Höfte 7, 7471 DK GOOR	
MILIEUKUNDIGE BEGELEIDING		
Projectleiding milieukundige verificatie	SIKB protocol 6001	Dhr. J.G.M. ten Broeke

UITGEVOERD DOOR		
MILIEU ADVIESBUREAU Eco Reest info@ecoreest.nl www.ecoreest.nl		
Kantoor Hogeveen Elbe 2 7908 HB Hogeveen 0528 373 982	Kantoor Groningen Friesestraatweg 213 A-D 9743 AD Groningen 0596 633 355	Kantoor Almere Landdrostdreef 124 1314 SK Almere 036 82 00 397
 	Eco Reest Holding BV is gecertificeerd volgens “NEN-EN-ISO 9001:2015”, voor het geven van milieukundig advies in relatie tot ruimtelijke ontwikkelingen en gebouwen met inbegrip van de uitvoering van gerelateerde onderzoeksactiviteiten op het gebied van bodemonderzoek en -sanering, ecologie, asbestinventarisaties, sloopbegeleiding, bouwkundige opnames en energieprestatie advies. Eco Reest BV is lid van de Vereniging Kwaliteitsborging Bodembeheer (VKB). Als aangesloten adviesbureau zorgen we samen met de andere leden voor een betere borging van kwaliteit in de uitvoering van (water)bodemonderzoek en -saneringen.	
Dit onderzoek en advies is tot stand gekomen onafhankelijk van de belangen van de opdrachtgever en derden.		
DISCLAIMER Dit rapport is het resultaat van een milieukundige begeleiding van een bodemsanering die is uitgevoerd ter plaatse van de locatie Sonderenstraat 79 in Haaksbergen. Ten behoeve van de juiste interpretatie van dit rapport is het noodzakelijk te beschikken over de gehele rapportage, inclusief bijlagen. Het rapport is ongeschikt voor toepassing in een juridische context indien de paginanummering van het rapport onjuist of onvolledig is, de bijlagen genoemd in de inhoudsopgave (deels) ontbreken en het projectnummer in het rapport en op de bijlage niet overeenkomt. © 2023 Eco Reest BV. Gebruik en overname van gegevens alleen toegestaan met volledige bronvermelding. Wijze van citeren: Eco Reest 2023 Haaksbergen_231363_Sanering. We stellen dit rapport alleen ter beschikking aan derden in geval van schriftelijke toestemming van de opdrachtgever.		

BIJLAGEN

- 1.1 Regionale ligging
- 1.2 Kadastrale gegevens
- 1.3 Ontgravingstekening met monsternamen punten
- 1.4 Analysecertificaten milieukundige verificatie
- 1.5 Afvoergegevens
- 1.6 Toelichting BUS-evaluatie



Evaluatie Immobiel BUS sanering

Administratieve gegevens (invullen door overheid)

Datum van ontvangst	dag maand jaar
Behandelnummer	nummer
Dossier	

1 Saneringslocatie

1.1 Identificatienummer melding	O V 0 1 5 8 0 0 1 2 9 > Niet verplicht
1.2 Locatienaam	Sonderenstraat 79 Haaksbergen
1.3 Adres	Sonderenstraat Postcode 7 4 8 1 H B Plaats Haaksbergen
1.4 Kadastrale gegevens	

	Kadastrale gemeente	Sectie	Nummer	Oppervlakte kadastraal perceel	Oppervlakte te saneren locatie	Naam eigenaar / erfpachter
Kadastraal perceel 1	Haaksbergen	I	5971	2790 m ²	50 m ²	M. Scharenborg
Kadastraal perceel 2				m ²	m ²	
Kadastraal perceel 3				m ²	m ²	
> Recente kadastrale gegevens (kadastrale kaart met eigendomsverhoudingen niet ouder dan 3 maanden) **verplicht** toevoegen

2 Saneerder

2.1 Contactgegevens saneerder

(Bedrijfs)Naam

Contactpersoon

2.2 Saneerder is ☐ Eigenaar van één of meerdere van de percelen ☐ Erfpachter van één of meerdere van de percelen

> NAW-gegevens saneerder en eigena(a)r(en)/erfpachter(s) volledig invullen bij 1.1 ☒ Anders, namelijk

3 Verontreinigingssituatie en reikwijdte

3.1 Is vastgesteld dat het ging om een immobiele verontreinigingssituatie? ☒ ja ☐ nee

3.2 De aard van de verontreinigingen betrof

Zware metalen	☐ ja	☐ nee
Overige anorganische stoffen	☐ ja	☐ nee
Pak	☐ ja	☐ nee
Organochloor bestrijdingsmiddelen	☐ ja	☐ nee
Minerale olie	☐ ja	☐ nee
Asbest	☒ ja	☐ nee

4 Situering en gebruik saneringslocatie

4.1 Het gebruik van de saneringslocatie is

Gebruik	Huidig	Toekomstig
(Wonen met) moestuin of volkstuin	☐	☐
Wonen met (sier)tuin	☒	☒
Plaatsen waar kinderen spelen	☐	☐
Natuur	☐	☐
Landbouw	☐	☐
Groen met natuurwaarden	☐	☐
Overig (openbaar) groen	☐	☐
Bebouwing (incl. wonen zonder tuin)	☐	☐
Infrastructuur	☐	☐
Bedrijfsterrein, industrie	☐	☐
Overig namelijk,	☒	☒
Boerenerf		

5 Saneringsuitvoering

5.1 De startdatum van de sanering was

dag	maand	jaar
1 3	1 1	2 0 2 3

5.2 De einddatum van de sanering was

dag	maand	jaar
1 3	1 1	2 0 2 3

5.3 Afronding van de sanering is gemeld op

dag	maand	jaar
1 5	1 1	2 0 2 3

- 5.4 Zijn de werkzaamheden milieukundig begeleid (processturing/verificatie) ☒ ja ☐ nee > Zo nee, redenen vermelden bij 9
- 5.5 Op welke momenten heeft de milieukundige begeleiding plaatsgevonden? Gedurende de ontgraving van de verontreinigde grond.
- 5.6 Is de sanering volledig uitgevoerd conform de onder het Besluit Bodemkwaliteit vallende beoordelingsrichtlijnen en protocollen? ☒ ja ☐ nee > Zo nee, specificeer de protocollen en/of richtlijnen waarvan is afgewezen bij 9.
- 5.7 Is er sprake geweest van tijdelijke opslag? ☐ ja ☒ nee
- 5.8 Zo ja, is het betreffende depot volledig opgeruimd? ☐ ja ☐ nee
- 5.9 Hebben er zich tijdens de sanering wijzigingen voorgedaan ten opzichte van de melding? ☐ ja ☒ nee > Zo nee, ga verder met vraag 5.11.
- 5.10 Zijn de wijzigingen t.o.v. de melding BUS bij het bevoegd gezag gemeld? ☐ ja ☐ nee > Zo ja, specificeer de wijzigingen in 9 of voeg de meldingen toe.
> Zo nee, motiveer waarom wijzigingen niet zijn gemeld bij blok 9
- 5.11 De kosten van de sanering (incl. BTW) bedroegen € 8000,00

6

Saneringsaanpak en saneringsresultaat

- 6.1 Welke saneringsaanpak(ken) heeft u gebruikt? ☒ Ontgraving tot niveau terugsaneerwaarde > Vul 6a in
- ☐ Aanbrengen van leeflaag > Vul 6b in
- > Kruis hier dezelfde saneringsaanpak aan die bij de melding is aangegeven, tenzij deze tussentijds is gewijzigd en gemeld aan bevoegd gezag. ☐ Aanbrengen van duurzame aaneengesloten afdeklaag > Vul 6c in
- ☐ Ontgraving dunne stedelijke toplaag en aanbrengen van een aanvullaag > Vul 6d in
- > onderstaande vragenblokken hoeven alleen ingevuld voor zover van toepassing

6a Ontgraving voor volledige verwijdering van de verontreiniging

- 6a.1 De oppervlakte die is ontgraven was 26 m²
- 6a.2 Maximale ontgravingsdiepte t.o.v. huidig maaiveld was 0,50 m

- 6a.3 Voldoet de bodem op ontgravingsdiepte (en eventueel binnen de saneringslocatie gelegen putwanden) aan de uit de melding volgende terugsaneerwaarde? De achtergrondwaarde van tabel 1 van bijlage B van de Regeling bodemkwaliteit ☐ ja ☐ nee
- De generieke maximale waarden van de bodemfunctieklasse Wonen uit tabel 1 van bijlage B van de Regeling bodemkwaliteit ☒ ja ☐ nee

De generieke maximale waarden van de bodemfunctieklasse Industrie uit tabel 1 van bijlage B van de Regeling bodemkwaliteit ☐ ja ☐ nee

De vastgestelde Lokale Maximale Waarde ☐ ja ☐ nee

- | Bodem/wand/
boring | Monsternummer | Te saneren stof | Aangetoond gehalte
eindsituatie (mg/kg.ds) | Terugsaneerwaarde
(mg/kg ds) |
|-----------------------|---------------|-----------------|---|---------------------------------|
| Bodem | P1 | Asbest | n.a. | 100 |
| Wand | W1 | Asbest | n.a. | 100 |
| Wand | W2 | Asbest | n.a. | 100 |
| Wand | W3 | Asbest | n.a. | 100 |
| Wand | W4 | Asbest | n.a. | 100 |
| | | | | |
| | | | | |
- 6a.4 De kwaliteit van de bodem op ontgravingsdiepte blijkt uit put- en wandmonsters, kwaliteit in tabel invullen
- > Indien asbest voorkomt boven de interventiewaarde, vermeld dan het gewogen gehalte.
- > Geef op een kaart duidelijk aan waar en tot welke diepte is ontgraven. Illustreer dit zonodig middels een dwarsprofiel.
- > Alle monsterpunten op kaart aangeven en volledige analysecertificaten inclusief toetsingsresultaten meezenden

6a.5 Heeft er na ontgraving aanvulling plaatsgevonden?

☐ ja ☒ nee

6a.6 Zo ja, wat is de kwaliteit van de aanvulgrond?

Kwaliteitsklasse ¹	Omvang	Kenmerk milieuhygiënische verklaring ²	Herkomst
		m ³	
		m ³	
		m ³	
		m ³	

¹ Keuze uit: <AW2000, Wonen, Industrie, <Lokale Maximale Waarde (LMW)

² Kenmerk partijkeuring, erkende kwaliteitsverklaring of fabrikant-eigenverklaring (bewijsmiddel toevoegen als bijlage)

6b Aanbrengen van leeflaag

6b.1 De oppervlakte die is voorzien van een leeflaag is

| m²

6b.2 Heeft er een ontgraving plaatsgevonden t.b.v. het aanbrengen van de leeflaag?

☐ ja ☐ nee

6b.3 De hoeveelheid verontreinigde grond die is ontgraven is

| m³

6b.4 De opbouw en kwaliteit van de leeflaag is

Grondsoort/ materiaal ¹	Kwaliteitsklasse ²	Kenmerk milieu- hygiënische verklaring ³	Herkomst	Oppervlakte	Dikte
				m ²	m
				m ²	m
				m ²	m
				m ²	m

¹ Bijvoorbeeld Zand, Zavel, Klei, Teelaarde,

² Keuze uit: <AW2000, Wonen, Industrie, <Lokale Maximale Waarde (LMW)

³ Kenmerk van partijkeuring, erkende kwaliteitsverklaring of fabrikant-eigenverklaring (bewijsmiddel toevoegen als bijlage)

6b.5 Is er onder de leeflaag een signaleringslaag aangebracht?

☐ ja ☐ nee

> Geef met een overzichtstekening duidelijk aan waar en in welke dikte de leeflaag en eventuele aanvullaag is aangebracht. Illustreer dit zonodig met een dwarsprofiel.

Zo ja, deze bestaat uit

Zo nee, waarom niet?

6c Aanbrengen van duurzame aaneengesloten afdeklaag

6c.1 De oppervlakte die wordt voorzien van een afdeklaag is

| m²

6c.2 Heeft er een ontgraving plaatsgevonden t.b.v. het aanbrengen van de afdeklaag?

☐ ja ☐ nee

6c.3 De hoeveelheid verontreinigde grond die is ontgraven is

| m³

6c.4 Is de ontgraving aangevuld voor het aanbrengen van de afdeklaag?

☐ ja ☐ nee

6c.5 De opbouw en kwaliteit van de aanvullaag is

Grondsoort/ materiaal ¹	Kwaliteitsklasse ²	Kenmerk milieu- hygiënische verklaring ³	Herkomst	Oppervlakte	Dikte
				m ²	m
				m ²	m

¹ Bijvoorbeeld Zand, Zavel, Klei, Teelaarde,

² Keuze uit: <AW2000, Wonen, Industrie, <Lokale Maximale Waarde (LMW)

³ Kenmerk van partijkeuring, erkende kwaliteitsverklaring of fabrikant-eigenverklaring (bewijsmiddel toevoegen als bijlage)

	Materiaal	Kenmerk milieuhygiënische verklaring ¹	Oppervlakte	Dikte
6c.6 Uit welk materiaal bestaat de afdeklaag?	Asfalt		m ²	m
	Asfaltbeton		m ²	m
	Beton		m ²	m
	Stelconplaten		m ²	m
	Klinkers/tegels		m ²	m
	Bebouwing		m ²	m
	Ballastmateriaal minimaal 0,25m dik met geotextiel		m ²	m
	Splitbed minimaal 0,25m dik met geotextiel		m ²	m
	Anders, namelijk:			

¹ Kenmerk van partijkeuring, erkende kwaliteitsverklaring of fabrikant-eigenverklaring (bewijsmiddel toevoegen als bijlage)

6d Ontgraven dunne stedelijke ophooglaag en aanbrengen aanvullaag

6d.1 De oppervlakte die is ontgraven is m²

6d.2 De ontgravingsdiepte ten opzichte van maaiveld is m (max 0,5 m)

6d.3 Voldoet de bodem op de ontgravingsdiepte aan de terugsaneerwaarde van lager dan 0,5 maal de I-waarde? ☐ ja ☐ nee

	Bodem/wand/ boring	Monsternummer	Te saneren stof	Aangetoond gehalte eindsituatie (mg/kg.ds)	Terugsaneerwaarde (mg/kg ds)
6d.4 De kwaliteit van de bodem op ontgravingsdiepte blijkt uit put- en wandmonsters, kwaliteit in onderstaande tabel invullen:					
> Geef op een kaart duidelijk aan waar en tot welke diepte is ontgraven. Illustreer dit zonodig middels een dwarsprofiel.					
> Alle monsterpunten op kaart aangeven en volledige analysecertificaten inclusief toetsingsresultaten meezenden					

6d.5 De opbouw en kwaliteit van de aanvullaag is

Grondsoort/ materiaal ¹	Kwaliteitsklasse ²	Kenmerk milieu- hygiënische verklaring ³	Herkomst	Oppervlakte	Dikte
				m ²	m
				m ²	m

¹ Bijvoorbeeld Zand, Zavel, Klei, Teelaarde, etc

² Keuze uit: <AW2000, Wonen, Industrie, <Lokale Maximale Waarde (LMW)

³ Kenmerk van partijkeuring, erkende kwaliteitsverklaring of fabrikant-eigenverklaring

7 Grondafvoer en grondverwerking

	Afvalstroomnummer ¹ /meldingsnummer Bbk ² Kwaliteitsklasse ³	Omvang	Bestemming
7.1 In geval van afvoer van grond of overige materialen vul de tabel in	05WQ80118912	m ³	21 ton Attero
		m ³	ton
> Voeg een overzicht van afgevoerde vrachten toe als bijlage. Afzonderlijke transportbonnen hoeven niet meegezonden te worden, maar moeten wel door de ontdoener en acceptant bewaard worden.		m ³	ton

¹ naar een verwerker
² naar een toepassingslocatie
³ < AW2000, Wonen, Industrie, <lokale maximale waarde, niet toepasbaar.

	Plaats	Hoeveelheid
7.2 Als er verontreinigde grond (>I waarde) is herschikt, waar is dat terechtgekomen?	Onder leeflaag	m ³
	Onder duurzaam aaneengesloten afdeklaag	m ³
> Geef op tekening aan waar grond herschikt is	Onder bebouwing	m ³

8 Nazorg

8.1 Is nazorg aan de orde als gevolg van de sanering? ☐ ja ☒ nee

8.2 Het betreft het instandhouden van ☐ Leeflaag

☐ Duurzaam aaneengesloten afdeklaag

☐ Bebouwing

☐ Anders, namelijk

9 Bijzonderheden tijdens de sanering

Gebruik hiervoor een afzonderlijke bijlage of benut onderstaande ruimte.

Zie bijlage 1.6.

10 Bijlagen

10.1 Bij de evaluatie dienen de volgende bijlagen (in enkelvoud) te worden gevoegd

> Indien bijgevoegd, vul aankruishokje in

Recente kadastrale kaart met daarop aangegeven de contour van de gesaneerde locatie, inclusief kadastraal uittreksel met de eigendomssituatie

☐ ja

Bemonsteringskaart (eindcontrole):

- Putwanden

☒ ja ☐ nvt

- Putbodern

☒ ja ☐ nvt

Ontgravingstekening (en evt. dwarsprofiel) met:

- Plaats van ontgraving

☒ ja ☐ nvt

- Plaats van herschikte grond

☐ ja ☒ nvt

- Ligging van aangebrachte leeflaag, afdeklaag of aanvullaag

☐ ja ☒ nvt

Melding wijzigingen (BUS)

☐ ja ☒ nvt

Overzicht afgevoerde vrachten verontreinigde grond of overige materialen

☒ ja ☐ nvt

Analysecertificaten grondmonsters

☒ ja ☐ nvt

Kwaliteitsverklaring aanvulgrond en/of afdeklaag

☐ ja ☒ nvt

> Indien bijgevoegd, geef aan welke

Overig

☐ ja ☒ nvt

11 Contactgegevens

11.1 Saneerder (= opdrachtgever van de sanering)

(Bedrijfs)Naam

BAS (Bodem Asbest Sanering)

Dhr/Mw Contactpersoon

Dhr. G. Koekkoek

Straat

De Höfte

Huisnummer Huisletter Toevoeging

7

Postcode

7 4 7 1 D K

Plaats

Goor

Telefoonnummer

E-mailadres

(Bedrijfs)Naam

11.2 Eigenaar, erfpachter (indien niet zijnde de saneerder)

Dhr/Mw Contactpersoon

Dhr. M. Scharenborg

Straat

Sonderenstraat

Huisnummer Huisletter Toevoeging

79

Postcode

7 4 8 1 H B

Plaats

Haaksbergen

Telefoonnummer

E-mailadres

11.3 Melder (diegene die het formulier heeft ingevuld)

(Bedrijfs)Naam

Eco Reest Bodem B.V.

Dhr/Mw Contactpersoon

Dhr. H. ten Broeke

Straat

Elbe

Huisnummer

2

Huisletter

A

Toevoeging

Postcode

7 9 0 8 H B

Plaats

Hoogeveen

Telefoonnummer

E-mailadres

11.4 Milieukundig begeleider (processturing)

(Bedrijfs)Naam

idem.

Dhr/Mw Contactpersoon/projectleider

Straat

Huisnummer

Huisletter

Toevoeging

Postcode

Plaats

Telefoonnummer

E-mailadres

Dhr/Mw Naam milieukundig begeleider

Dhr. W. Aasman

Telefoonnummer

E-mailadres

11.5 Milieukundig begeleider (verificatie)

(Bedrijfs)Naam

idem.

Dhr/Mw Contactpersoon/projectleider

Straat

Huisnummer

Huisletter

Toevoeging

Postcode

Plaats

Telefoonnummer

E-mailadres

Naam milieukundig begeleider

Dhr. W. Aasman

Telefoonnummer

E-mailadres

11.6 Aannemer (uitvoerder sanering)

(Bedrijfs)Naam

Langezaal B.V.

Dhr/Mw Contactpersoon

Dhr. A.Bauhuis

Straat

Industriestraat

Huisnummer

3

Huisletter

Toevoeging

Postcode

7 4 8 2 E W

Plaats

Haaksbergen

Telefoonnummer

E-mailadres

11.7a Overige betrokkenen 1

- > Denk bij rol aan: aannemer, adviseur, belanghebbende, eigenaar, erfpachter, gebruiker, gemachtigde, huurder, melder, veroorzaker, opdrachtgever, voormalige eigenaar, projectontwikkelaar, uitvoerder

Rol

(Bedrijfs)Naam									
Dhr/Mw		Contactpersoon							
Straat						Huisnummer		Huisletter	Toevoeging
Postcode				Plaats					
Telefoonnummer					E-mailadres				

11.7b Overige betrokkenen 2

Rol

(Bedrijfs)Naam									
Dhr/Mw		Contactpersoon							
Straat						Huisnummer		Huisletter	Toevoeging
Postcode				Plaats					
Telefoonnummer					E-mailadres				

11.7c Overige betrokkenen 3

Rol

(Bedrijfs)Naam									
Dhr/Mw		Contactpersoon							
Straat						Huisnummer		Huisletter	Toevoeging
Postcode				Plaats					
Telefoonnummer					E-mailadres				

11.7d Overige betrokkenen 4

Rol

(Bedrijfs)Naam									
Dhr/Mw		Contactpersoon							
Straat						Huisnummer		Huisletter	Toevoeging
Postcode				Plaats					
Telefoonnummer					E-mailadres				

12 Ondertekening

Hiermee verklaart ondergetekende(n) dat voorgaande naar waarheid is ingevuld en dat de sanering is uitgevoerd conform de voorwaarden van het Besluit en de Regeling uniforme saneringen.

12.1 Ondertekening saneerder (opdrachtgever van de sanering)

> Indien evaluatieverslag wordt ingediend door gemachtigde namens saneerder, dient het evaluatieverslag tevens ondertekend te worden door de saneerder. Ook is het mogelijk een machtigingsformulier mee te zenden, waarmee de saneerder de gemachtigde machtigt voor het indienen en ondertekenen van dit formulier.

Naam (in blokletters)

Projectbureau BAS, namens de gemeente Haaksbergen

Datum

1 2 1 2 2 0 2 3

Plaats

Goor

Handtekening

Naam (in blokletters)

H. ten Broeke (Eco Reest Bodem)

Datum

1 2 1 2 2 0 2 3

Plaats

Goor

Handtekening

12.3 Ondertekening gemachtigde (indien melding ingevuld door andere partij dan saneerder)

Naam (in blokletters)

Datum

1 2 1 2 2 0 2 3

Plaats

Goor

Handtekening

12 Ondertekening

Hiermee verklaart ondergetekende(n) dat voorgaande naar waarheid is ingevuld en dat de sanering is uitgevoerd conform de voorwaarden van het Besluit en de Regeling uniforme saneringen.

12.1 Ondertekening saneerder (opdrachtgever van de sanering)

> Indien evaluatieverslag wordt ingediend door gemachtigde namens saneerder, dient het evaluatieverslag tevens ondertekend te worden door de saneerder. Ook is het mogelijk een machtigingsformulier mee te zenden, waarmee de saneerder de gemachtigde machtigt voor het indienen en ondertekenen van dit formulier.

Naam (in blokletters)

Projectbureau BAS, namens de gemeente Haaksbergen

Datum

1 2 1 2 2 0 2 3

Plaats

Goor

Handtekening

Naam (in blokletters)

H. ten Broeke (Eco Reest Bodem)

Datum

13 12 20 23

Plaats

Haarlem

Handtekening


Naam (in blokletters)

12.3 Ondertekening gemachtigde (indien melding ingevuld door andere partij dan saneerder)

Datum

Handtekening

Bijlage 1.1

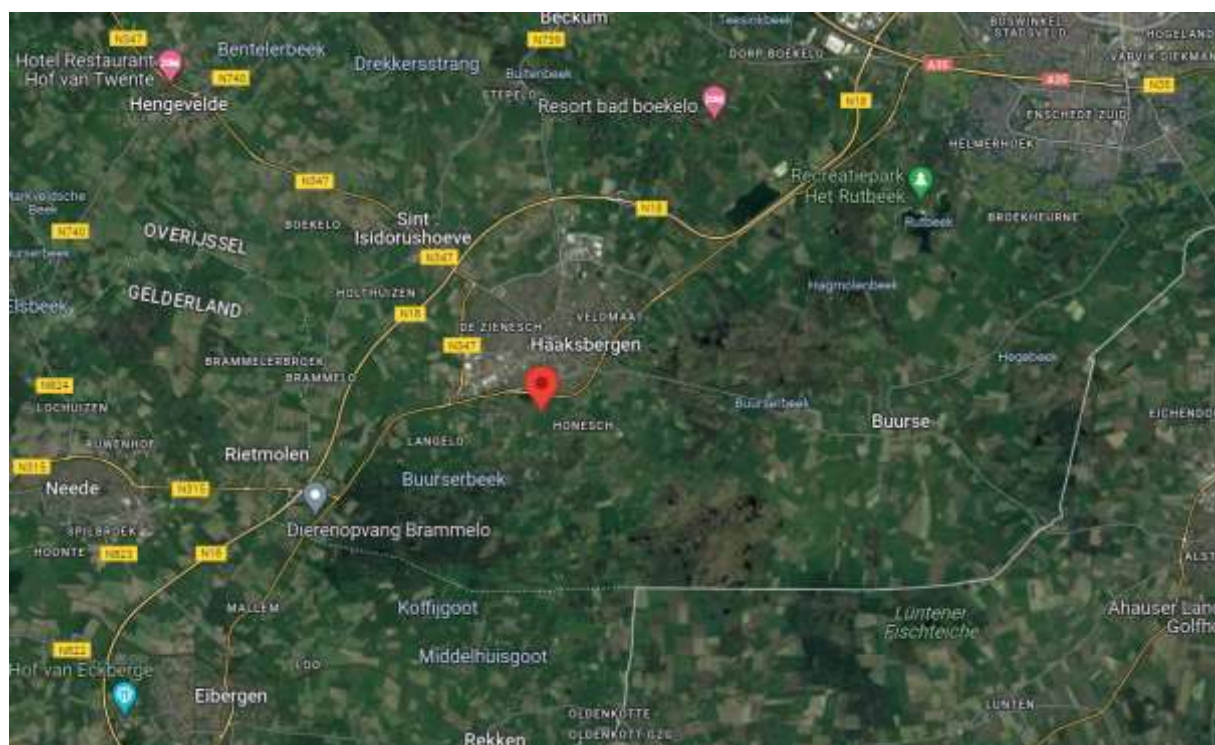

BIJLAGE 1.1

Behoort bij rapport:
Sonderenstraat 79
Haaksbergen
Project: 231363

Eigendomsinformatie

ALGEMEEN

Kadastrale aanduiding	Haaksbergen I 5791
	Kadastrale objectidentificatie: 064840579170000
Locatie	Sonderenstraat 79 7481 HB Haaksbergen
	BAG identificatie: 0158010000010928
	Locatiegegevens zijn ontleend aan de Basisregistratie Adressen en Gebouwen
Kadastrale grootte	2.790 m²
Grens en grootte	Vastgesteld
Coördinaten	247291 - 463014
Omschrijving	Wonen
	Erf - tuin
Ontstaan uit	Haaksbergen I 5357

AANTEKENINGEN

Publiekrechtelijke beperking	Er zijn geen beperkingen bekend
------------------------------	---------------------------------

RECHTEN

1 Eigendom (recht van)	
Aandeel	1/2
Afkomstig uit stuk	Hyp4 50677/148
Ingeschreven op	22-09-2006 om 12:13
Naam gerechtigde	
Adres	Sonderenstraat 79 7481 HB HAAKSBERGEN
Geboren	
te	HAAKSBERGEN
	Persoonsgegevens zijn ontleend aan de Basisregistratie Personen
Burgerlijke staat	Gehuwd (ten tijde van verkrijging)
Betrokken persoon	en tijde van verkrijging)
	Persoonsgegevens zijn ontleend aan de Basisregistratie Personen

1 Eigendom (recht van)	
Aandeel	1/2
Afkomstig uit stuk	Hyp4 50677/148
Ingeschreven op	22-09-2006 om 12:13
Naam gerechtigde	



BETREFT

Haaksbergen I 5791

UW REFERENTIE

231363

GELEVERD OP

20-09-2023 - 13:19

PRODUCTIEORDERNUMMER

S11161300862

VOLLEDIG GESIGNALEERD T/M

19-09-2023 - 14:59

VOLLEDIG BIJGEWERKT T/M

19-09-2023 - 14:59

BLAD

2 van 2

Adres Sonderenstraat 79

7481 HB HAAKSBERGEN

Geboren 19-03-1972

te HAAKSBERGEN


Persoonsgegevens zijn ontleend aan de Basisregistratie Personen

Burgerlijke staat

Betrokken persoon

(ten tijde van verkrijging)

Persoonsgegevens zijn ontleend aan de Basisregistratie Personen

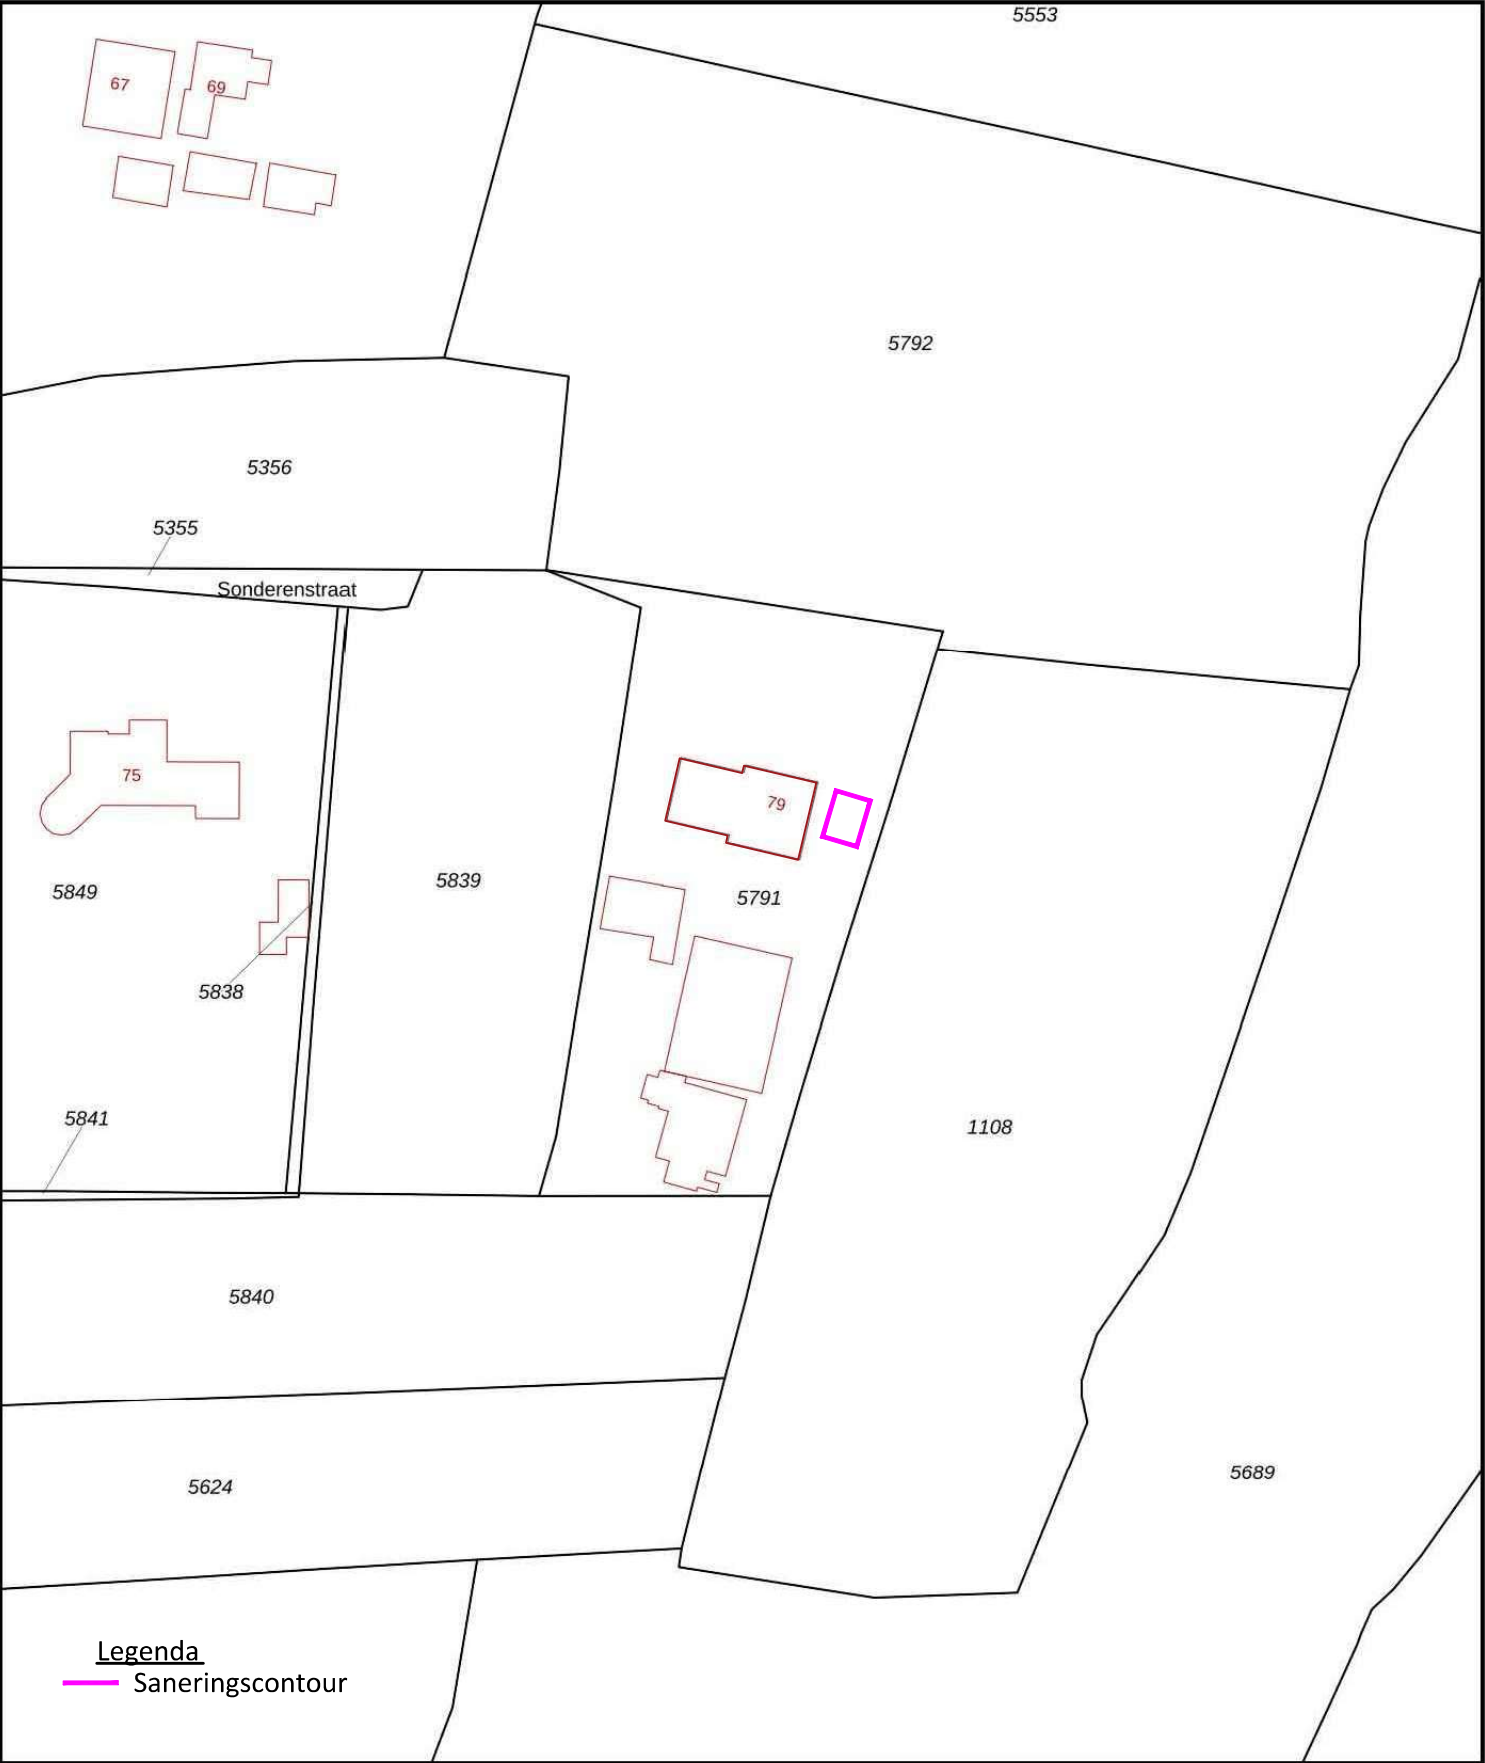

12345

25

Deze kaart is noordgericht

Perceelnummer

Huisnummer

Vastgestelde kadastrale grens

Voorlopige kadastrale grens

Administratieve kadastrale grens

Bebouwing

Schaal 1: 1000

Kadastrale gemeente

Sectie

Perceel

Haaksbergen

I

5791

Voor een eensluidend uittreksel, geleverd op 20 september 2023

De bewaarder van het kadaster en de openbare registers

Aan dit uittreksel kunnen geen betrouwbare maten worden ontleend.



De Dienst voor het kadaster en de openbare registers behoudt zich de intellectuele eigendomsrechten voor, waaronder het auteursrecht en het databankenrecht.

kadaster

BIJLAGE 1.2

Behoort bij rapport:
Sonderenstraat 79
Haaksbergen
Project: 231363

Uitsnede schaal 1:100

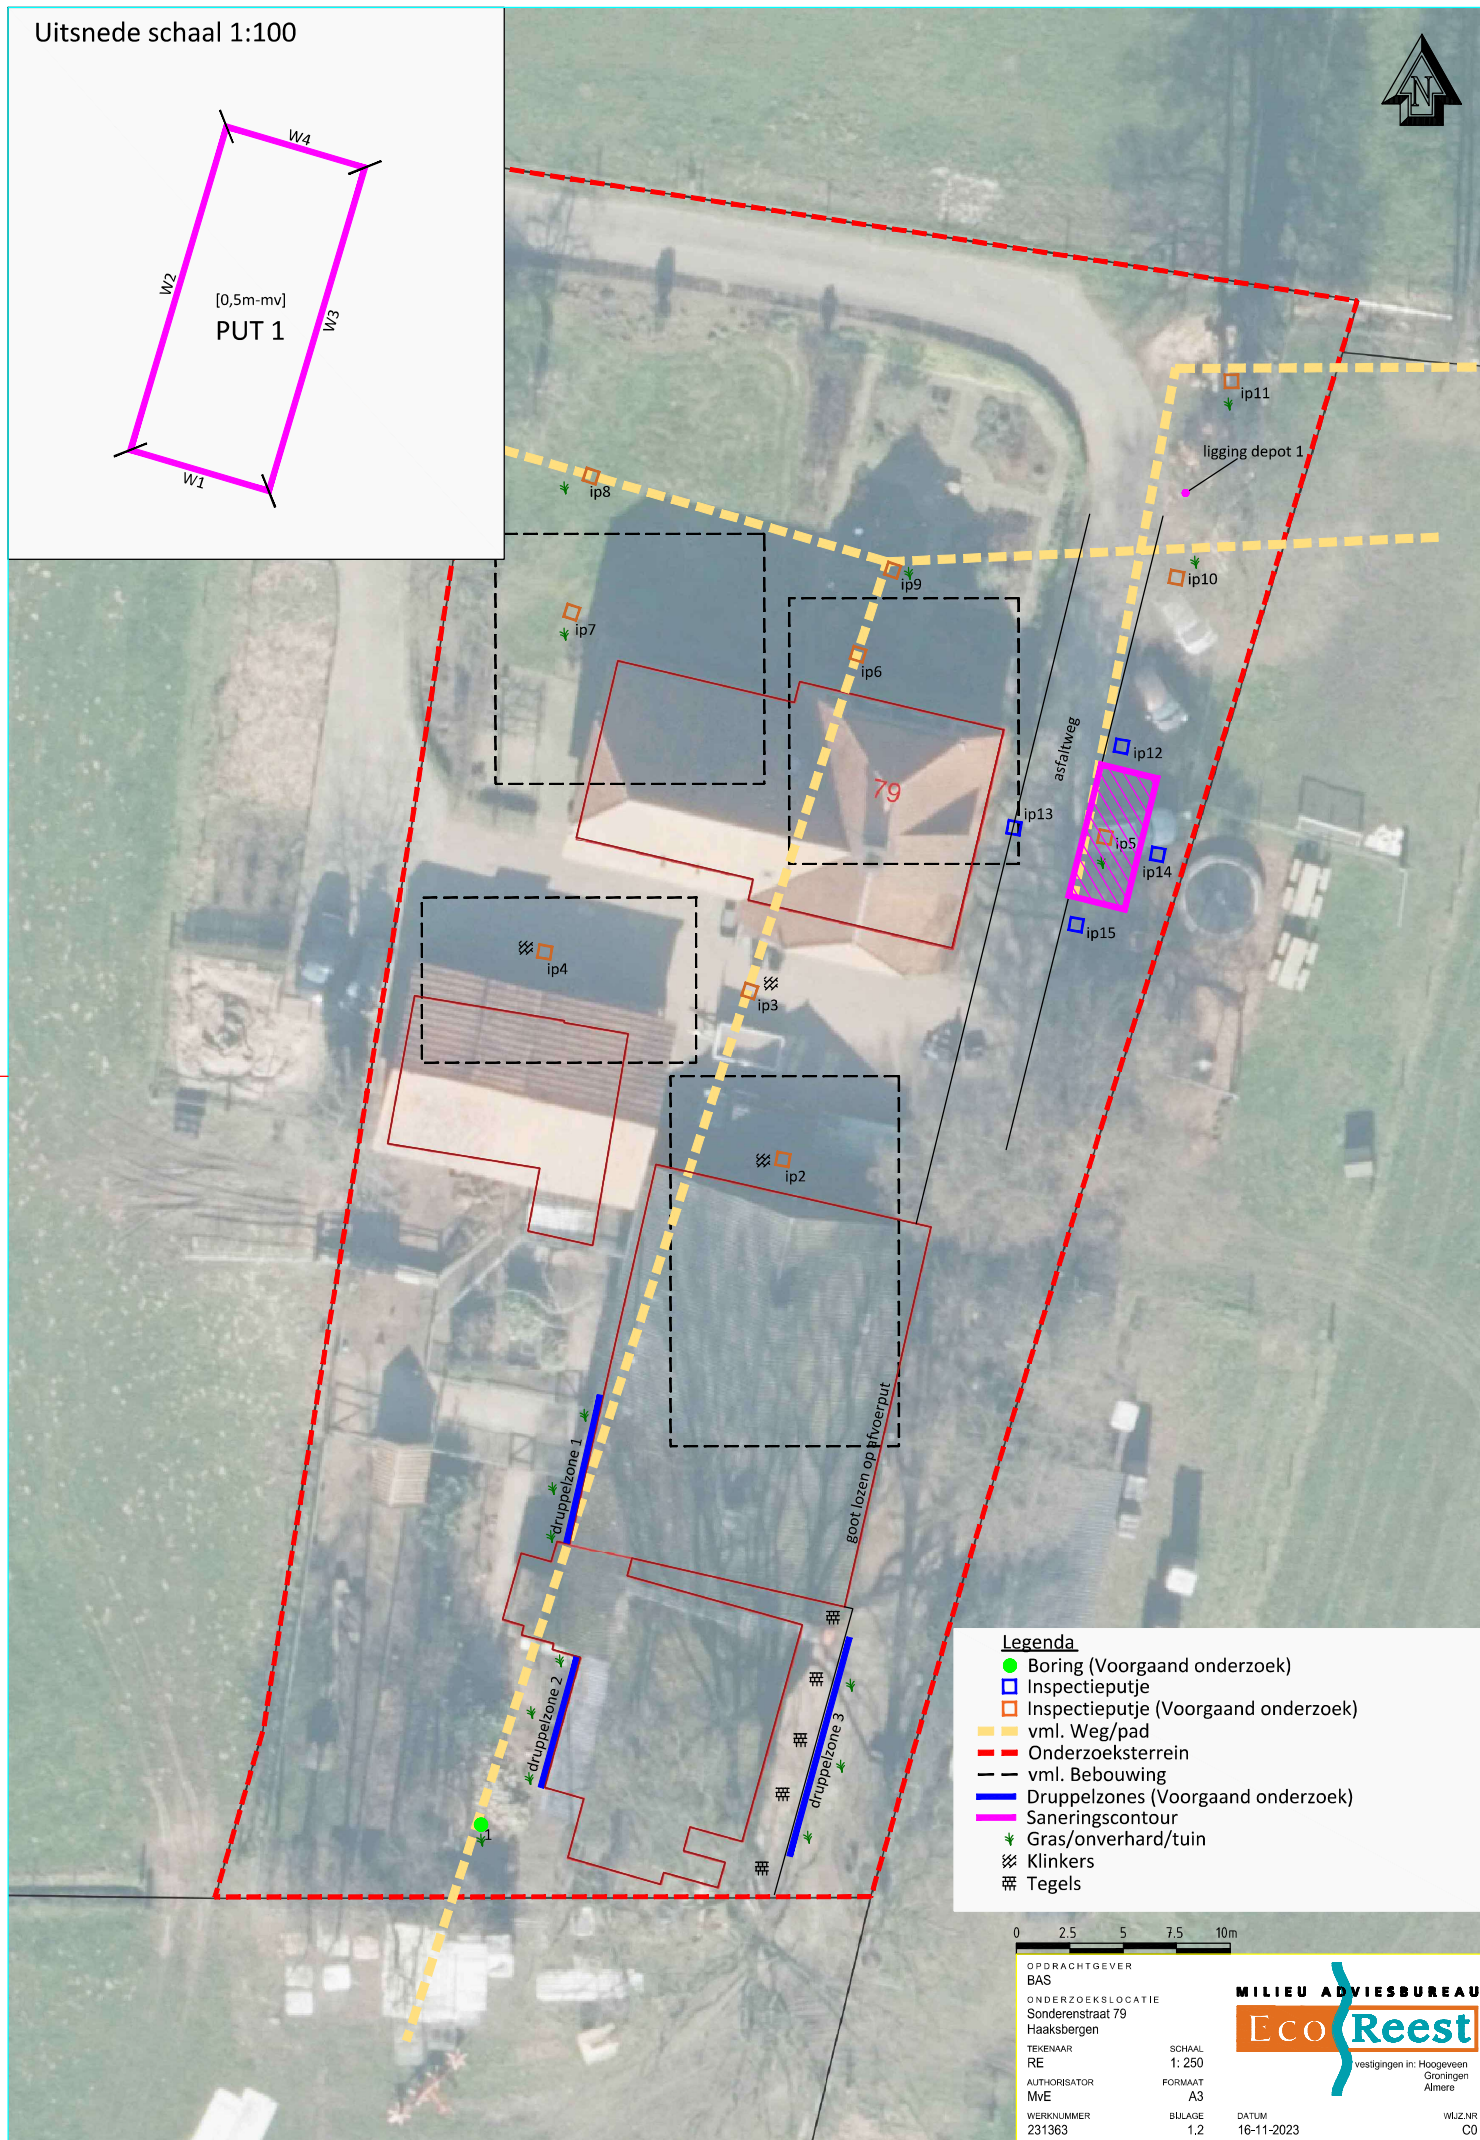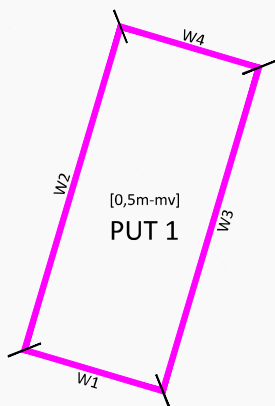

BIJLAGE 1.3

Behoort bij rapport:
Sonderenstraat 79
Haaksbergen
Project: 231363

Opdracht

Opdrachtgever	ECO Reest	Rapportnummer	V231101327 versie 1
Contactpersoon	Dhr. M. Voordt	Datum opdracht	13-11-2023
Adres	Industrieweg 20	Datum ontvangst	13-11-2023
Postcode en plaats	7921 JP Zuidwolde	Datum rapportage	15-11-2023
Projectcode	231363	Pagina	1 van 1
Project omschrijving	Haaksbergen		

Naam	Putbodem 1, P1: 60-80	Datum monsternamen	13-11-2023
Monstersoort	Grond	Datum analyse	15-11-2023
Monsternamen door	Opdrachtgever	Barcode	
Analyse methode	Asbest in bodem m.b.v. microscopie - conform AS 3000, AP04 SG6 en NEN 5898 (Q)		

Q = door RvA geaccrediteerd

Deelmonsters

Nummer	Boornaam	Begin diepte	Eind diepte	Barcode
1	P1-	60	80	AM14471847

Resultaten

Resultaten

Parameter	Concentratie		95% betrouwbaarheidsinterval				Eenheid
			Ondergrens		Bovengrens		
	Gemeten	Gewogen	Gemeten	Gewogen	Gemeten	Gewogen	
Droge stof	78,9						%
Massa monster (veldnat)	19,2						kg
Massa monster (droog)	15,2						kg
Chrysotiel (serpentine)	n.a.	n.a.	-	-	1,1	1,1	mg/kg ds
Amosiet (amfibool)	n.a.	n.a.	-	-	-	-	mg/kg ds
Crocidoliet (amfibool)	n.a.	n.a.	-	-	-	-	mg/kg ds
Per mineralogische groep							
Niet hechtgeb. serpentine	n.a.	n.a.	-	-	1,1	1,1	mg/kg ds
Hechtgebonden serpentine	n.a.	n.a.	-	-	-	-	mg/kg ds
Totaal serpentine	n.a.	n.a.	-	-	1,1	1,1	mg/kg ds
Niet hechtgeb. amfibool	n.a.	n.a.	-	-	-	-	mg/kg ds
Hechtgebonden amfibool	n.a.	n.a.	-	-	-	-	mg/kg ds
Totaal amfibool	n.a.	n.a.	-	-	-	-	mg/kg ds
Totaal							
Niet hechtgeb. asbest	<2	n.a.	-	-	1,2	1,1	mg/kg ds
Hechtgebonden asbest	<2	n.a.	-	-	-	-	mg/kg ds
Totaal asbest	<2	n.a.	-	-	1,2	1,1	mg/kg ds

n.a. = niet aantoonbaar

Gewogen concentratie asbest : totaal asbest serpentine + 10*totaal asbest amfibool (mg/kg.ds).

Dit monster is droog gezeefd.

Aanvullende analysesresultaten volgen hieronder.

Analyse	Fractie > 20 mm	Fractie 8 - 20 mm	Fractie 4 - 8 mm	Fractie 2 - 4 mm	Fractie 1 - 2 mm	Fractie 0,5 - 1 mm	Fractie < 0,5 mm	Fractie Totaal
Zeven (g)	0	167	214	215	472	1319	12769	15156
Afgezochte deel fractie (%)	100	100	100	100	20	5		

NHG = Niet hechtgebonden.


HG = Hechtgebonden.

Conclusie en/of opmerkingen:

Het aangeboden monster bevat geen asbest.

Hoofdanalist laboratorium

Mw. ing. E. Kingma

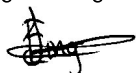

Dit rapport mag uitsluitend in zijn geheel worden gereproduceerd.

De resultaten hebben uitsluitend betrekking op de monsters, zoals die door u voor analyse ter beschikking zijn gesteld.

Eurofins ACMAA Testing is niet aansprakelijk voor interpretaties en conclusies die gedaan zijn naar aanleiding van de verkregen resultaten.

Nadere informatie over de toegepaste methodes en prestatiekenmerken is beschikbaar en kan op aanvraag worden verkregen.



Opdracht

Opdrachtgever	ECO Reest	Rapportnummer	V231101328 versie 1
Contactpersoon	Dhr. M. Voordt	Datum opdracht	13-11-2023
Adres	Industrieweg 20	Datum ontvangst	13-11-2023
Postcode en plaats	7921 JP Zuidwolde	Datum rapportage	15-11-2023
Projectcode	231363	Pagina	1 van 1
Project omschrijving	Haaksbergen		

Naam	Wand 1, W1: 0-50	Datum monsternamen	13-11-2023
Monstersoort	Grond	Datum analyse	15-11-2023
Monsternamen door	Opdrachtgever	Barcode	
Analyse methode	Asbest in bodem m.b.v. microscopie - conform AS 3000, AP04 SG6 en NEN 5898 (Q)		

Q = door RvA geaccrediteerd

Deelmonsters

Nummer	Boornaam	Begin diepte	Eind diepte	Barcode
1	W1-	0	50	AM14471843

Resultaten

Resultaten

Parameter	Concentratie		95% betrouwbaarheidsinterval				Eenheid
			Ondergrens		Bovengrens		
	Gemeten	Gewogen	Gemeten	Gewogen	Gemeten	Gewogen	
Droge stof	77,8						%
Massa monster (veldnat)	16,2						kg
Massa monster (droog)	12,6						kg
Chrysotiel (serpentine)	n.a.	n.a.	-	-	1,4	1,4	mg/kg ds
Amosiet (amfibool)	n.a.	n.a.	-	-	-	-	mg/kg ds
Crocidoliet (amfibool)	n.a.	n.a.	-	-	-	-	mg/kg ds
Per mineralogische groep							
Niet hechtgeb. serpentine	n.a.	n.a.	-	-	1,4	1,4	mg/kg ds
Hechtgebonden serpentine	n.a.	n.a.	-	-	-	-	mg/kg ds
Totaal serpentine	n.a.	n.a.	-	-	1,4	1,4	mg/kg ds
Niet hechtgeb. amfibool	n.a.	n.a.	-	-	-	-	mg/kg ds
Hechtgebonden amfibool	n.a.	n.a.	-	-	-	-	mg/kg ds
Totaal amfibool	n.a.	n.a.	-	-	-	-	mg/kg ds
Totaal							
Niet hechtgeb. asbest	<2	n.a.	-	-	1,4	1,4	mg/kg ds
Hechtgebonden asbest	<2	n.a.	-	-	-	-	mg/kg ds
Totaal asbest	<2	n.a.	-	-	1,4	1,4	mg/kg ds

n.a. = niet aantoonbaar

Gewogen concentratie asbest : totaal asbest serpentine + 10*totaal asbest amfibool (mg/kg.ds).

Dit monster is droog gezeefd.

Aanvullende analysesresultaten volgen hieronder.

Analyse	Fractie > 20 mm	Fractie 8 - 20 mm	Fractie 4 - 8 mm	Fractie 2 - 4 mm	Fractie 1 - 2 mm	Fractie 0,5 - 1 mm	Fractie < 0,5 mm	Fractie Totaal
Zeven (g)	0	127	197	236	538	1776	9697	12571
Afgezochte deel fractie (%)	100	100	100	100	20	5		

NHG = Niet hechtgebonden.


HG = Hechtgebonden.

Conclusie en/of opmerkingen:

Het aangeboden monster bevat geen asbest.

Hoofdanalist laboratorium

Mw. ing. E. Kingma

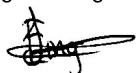

Dit rapport mag uitsluitend in zijn geheel worden gereproduceerd.

De resultaten hebben uitsluitend betrekking op de monsters, zoals die door u voor analyse ter beschikking zijn gesteld.

Eurofins ACMAA Testing is niet aansprakelijk voor interpretaties en conclusies die gedaan zijn naar aanleiding van de verkregen resultaten.

Nadere informatie over de toegepaste methodes en prestatiekenmerken is beschikbaar en kan op aanvraag worden verkregen.



Opdracht

Opdrachtgever	ECO Reest	Rapportnummer	V231101329 versie 1
Contactpersoon	Dhr. M. Voordt	Datum opdracht	13-11-2023
Adres	Industrieweg 20	Datum ontvangst	13-11-2023
Postcode en plaats	7921 JP Zuidwolde	Datum rapportage	15-11-2023
Projectcode	231363	Pagina	1 van 1
Project omschrijving	Haaksbergen		

Naam	Wand 2, W2: 0-50	Datum monsternamen	13-11-2023
Monstersoort	Grond	Datum analyse	15-11-2023
Monsternamen door	Opdrachtgever	Barcode	
Analyse methode	Asbest in bodem m.b.v. microscopie - conform AS 3000, AP04 SG6 en NEN 5898 (Q)		

Q = door RvA geaccrediteerd

Deelmonsters

Nummer	Boornaam	Begin diepte	Eind diepte	Barcode
1	W2-	0	50	AM14471844

Resultaten

Resultaten

Parameter	Concentratie		95% betrouwbaarheidsinterval				Eenheid
			Ondergrens		Bovengrens		
	Gemeten	Gewogen	Gemeten	Gewogen	Gemeten	Gewogen	
Droge stof	80,3						%
Massa monster (veldnat)	16,2						kg
Massa monster (droog)	13,0						kg
Chrysotiel (serpentine)	n.a.	n.a.	-	-	1,3	1,3	mg/kg ds
Amosiet (amfibool)	n.a.	n.a.	-	-	-	-	mg/kg ds
Crocidoliet (amfibool)	n.a.	n.a.	-	-	-	-	mg/kg ds
Per mineralogische groep							
Niet hechtgeb. serpentine	n.a.	n.a.	-	-	1,3	1,3	mg/kg ds
Hechtgebonden serpentine	n.a.	n.a.	-	-	-	-	mg/kg ds
Totaal serpentine	n.a.	n.a.	-	-	1,3	1,3	mg/kg ds
Niet hechtgeb. amfibool	n.a.	n.a.	-	-	-	-	mg/kg ds
Hechtgebonden amfibool	n.a.	n.a.	-	-	-	-	mg/kg ds
Totaal amfibool	n.a.	n.a.	-	-	-	-	mg/kg ds
Totaal							
Niet hechtgeb. asbest	<2	n.a.	-	-	1,3	1,3	mg/kg ds
Hechtgebonden asbest	<2	n.a.	-	-	-	-	mg/kg ds
Totaal asbest	<2	n.a.	-	-	1,3	1,3	mg/kg ds

n.a. = niet aantoonbaar

Gewogen concentratie asbest : totaal asbest serpentine + 10*totaal asbest amfibool (mg/kg.ds).

Dit monster is droog gezeefd.

Aanvullende analysesresultaten volgen hieronder.

Analyse	Fractie > 20 mm	Fractie 8 - 20 mm	Fractie 4 - 8 mm	Fractie 2 - 4 mm	Fractie 1 - 2 mm	Fractie 0,5 - 1 mm	Fractie < 0,5 mm	Fractie Totaal
Zeven (g)	0	172	289	361	625	1557	10002	13006
Afgezochte deel fractie (%)	100	100	100	100	20	5		

NHG = Niet hechtgebonden.

HG = Hechtgebonden.

Conclusie en/of opmerkingen:

Het aangeboden monster bevat geen asbest.

Hoofdanalist laboratorium

Mw. ing. E. Kingma



Dit rapport mag uitsluitend in zijn geheel worden gereproduceerd.

De resultaten hebben uitsluitend betrekking op de monsters, zoals die door u voor analyse ter beschikking zijn gesteld.

Eurofins ACMAA Testing is niet aansprakelijk voor interpretaties en conclusies die gedaan zijn naar aanleiding van de verkregen resultaten.

Nadere informatie over de toegepaste methodes en prestatiekenmerken is beschikbaar en kan op aanvraag worden verkregen.



Opdracht

Opdrachtgever	ECO Reest	Rapportnummer	V231101330 versie 1
Contactpersoon	Dhr. M. Voordt	Datum opdracht	13-11-2023
Adres	Industrieweg 20	Datum ontvangst	13-11-2023
Postcode en plaats	7921 JP Zuidwolde	Datum rapportage	15-11-2023
Projectcode	231363	Pagina	1 van 1
Project omschrijving	Haaksbergen		

Naam	Wand 3, W3: 0-70	Datum monsternamen	13-11-2023
Monstersoort	Grond	Datum analyse	15-11-2023
Monsternamen door	Opdrachtgever	Barcode	
Analyse methode	Asbest in bodem m.b.v. microscopie - conform AS 3000, AP04 SG6 en NEN 5898 (Q)		

Q = door RvA geaccrediteerd

Deelmonsters

Nummer	Boornaam	Begin diepte	Eind diepte	Barcode
1	W3-	0	70	AM14471845

Resultaten

Resultaten

Parameter	Concentratie		95% betrouwbaarheidsinterval				Eenheid
			Ondergrens		Bovengrens		
	Gemeten	Gewogen	Gemeten	Gewogen	Gemeten	Gewogen	
Droge stof	73,1						%
Massa monster (veldnat)	15,9						kg
Massa monster (droog)	11,6						kg
Chrysotiel (serpentine)	n.a.	n.a.	-	-	1,5	1,5	mg/kg ds
Amosiet (amfibool)	n.a.	n.a.	-	-	-	-	mg/kg ds
Crocidoliet (amfibool)	n.a.	n.a.	-	-	-	-	mg/kg ds
Per mineralogische groep							
Niet hechtgeb. serpentine	n.a.	n.a.	-	-	1,5	1,5	mg/kg ds
Hechtgebonden serpentine	n.a.	n.a.	-	-	-	-	mg/kg ds
Totaal serpentine	n.a.	n.a.	-	-	1,5	1,5	mg/kg ds
Niet hechtgeb. amfibool	n.a.	n.a.	-	-	-	-	mg/kg ds
Hechtgebonden amfibool	n.a.	n.a.	-	-	-	-	mg/kg ds
Totaal amfibool	n.a.	n.a.	-	-	-	-	mg/kg ds
Totaal							
Niet hechtgeb. asbest	<2	n.a.	-	-	1,5	1,5	mg/kg ds
Hechtgebonden asbest	<2	n.a.	-	-	-	-	mg/kg ds
Totaal asbest	<2	n.a.	-	-	1,5	1,5	mg/kg ds

n.a. = niet aantoonbaar

Gewogen concentratie asbest : totaal asbest serpentine + 10*totaal asbest amfibool (mg/kg.ds).

Dit monster is droog gezeefd.

Aanvullende analysesresultaten volgen hieronder.

Analyse	Fractie > 20 mm	Fractie 8 - 20 mm	Fractie 4 - 8 mm	Fractie 2 - 4 mm	Fractie 1 - 2 mm	Fractie 0,5 - 1 mm	Fractie < 0,5 mm	Fractie Totaal
Zeven (g)	0	106	122	122	279	1321	9681	11631
Afgezochte deel fractie (%)	100	100	100	100	20	5		

NHG = Niet hechtgebonden.

HG = Hechtgebonden.

Conclusie en/of opmerkingen:

Het aangeboden monster bevat geen asbest.

Hoofdanalist laboratorium

Mw. ing. E. Kingma



Dit rapport mag uitsluitend in zijn geheel worden gereproduceerd.

De resultaten hebben uitsluitend betrekking op de monsters, zoals die door u voor analyse ter beschikking zijn gesteld.

Eurofins ACMAA Testing is niet aansprakelijk voor interpretaties en conclusies die gedaan zijn naar aanleiding van de verkregen resultaten.

Nadere informatie over de toegepaste methodes en prestatiekenmerken is beschikbaar en kan op aanvraag worden verkregen.



Opdracht

Opdrachtgever	ECO Reest	Rapportnummer	V231101331 versie 1
Contactpersoon	Dhr. M. Voordt	Datum opdracht	13-11-2023
Adres	Industrieweg 20	Datum ontvangst	13-11-2023
Postcode en plaats	7921 JP Zuidwolde	Datum rapportage	15-11-2023
Projectcode	231363	Pagina	1 van 1
Project omschrijving	Haaksbergen		

Naam	Wand 4, W4: 0-50	Datum monsternamen	13-11-2023
Monstersoort	Grond	Datum analyse	15-11-2023
Monsternamen door	Opdrachtgever	Barcode	
Analyse methode	Asbest in bodem m.b.v. microscopie - conform AS 3000, AP04 SG6 en NEN 5898 (Q)		

Q = door RvA geaccrediteerd

Deelmonsters

Nummer	Boornaam	Begin diepte	Eind diepte	Barcode
1	W4-	0	50	AM14471846

Resultaten

Resultaten

Parameter	Concentratie		95% betrouwbaarheidsinterval				Eenheid
			Ondergrens		Bovengrens		
	Gemeten	Gewogen	Gemeten	Gewogen	Gemeten	Gewogen	
Droge stof	76,5						%
Massa monster (veldnat)	16,3						kg
Massa monster (droog)	12,5						kg
Chrysotiel (serpentine)	n.a.	n.a.	-	-	1,4	1,4	mg/kg ds
Amosiet (amfibool)	n.a.	n.a.	-	-	-	-	mg/kg ds
Crocidoliet (amfibool)	n.a.	n.a.	-	-	-	-	mg/kg ds
Per mineralogische groep							
Niet hechtgeb. serpentine	n.a.	n.a.	-	-	1,4	1,4	mg/kg ds
Hechtgebonden serpentine	n.a.	n.a.	-	-	-	-	mg/kg ds
Totaal serpentine	n.a.	n.a.	-	-	1,4	1,4	mg/kg ds
Niet hechtgeb. amfibool	n.a.	n.a.	-	-	-	-	mg/kg ds
Hechtgebonden amfibool	n.a.	n.a.	-	-	-	-	mg/kg ds
Totaal amfibool	n.a.	n.a.	-	-	-	-	mg/kg ds
Totaal							
Niet hechtgeb. asbest	<2	n.a.	-	-	1,4	1,4	mg/kg ds
Hechtgebonden asbest	<2	n.a.	-	-	-	-	mg/kg ds
Totaal asbest	<2	n.a.	-	-	1,4	1,4	mg/kg ds

n.a. = niet aantoonbaar

Gewogen concentratie asbest : totaal asbest serpentin + 10*totaal asbest amfibool (mg/kg.ds).

Dit monster is droog gezeefd.

Aanvullende analysesresultaten volgen hieronder.

Analyse	Fractie > 20 mm	Fractie 8 - 20 mm	Fractie 4 - 8 mm	Fractie 2 - 4 mm	Fractie 1 - 2 mm	Fractie 0,5 - 1 mm	Fractie < 0,5 mm	Fractie Totaal
Zeven (g)	0	186	208	170	308	1254	10358	12484
Afgezochte deel fractie (%)	100	100	100	100	20	5		

NHG = Niet hechtgebonden.


HG = Hechtgebonden.

Conclusie en/of opmerkingen:

Het aangeboden monster bevat geen asbest.

Hoofdanalist laboratorium

Mw. ing. E. Kingma

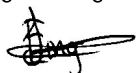

Dit rapport mag uitsluitend in zijn geheel worden gereproduceerd.

De resultaten hebben uitsluitend betrekking op de monsters, zoals die door u voor analyse ter beschikking zijn gesteld.

Eurofins ACMAA Testing is niet aansprakelijk voor interpretaties en conclusies die gedaan zijn naar aanleiding van de verkregen resultaten.

Nadere informatie over de toegepaste methodes en prestatiekenmerken is beschikbaar en kan op aanvraag worden verkregen.



BIJLAGE 1.4

Behoort bij rapport:
Sonderenstraat 79
Haaksbergen
Project: 231363

Weegbon origineel



Attero Locatie: Attero Wilp - Grondreiniger Nat
Registratienr: 05WQ80118912
Magazijn: GRN_ASBESTGROND
Kenteken: BVLG42
Ontdoener: Gemeente Haaksbergen
Product: Grond, asbesthoudend-nat

Bonnummer: 5763301
Brutogewicht: 38.420 KG 13.11.2023 11:21:27
Tarragewicht: 17.460 KG 13.11.2023 11:34:31
Nettogewicht: 20.960 KG
Klantref:

Attero BV
Op alle transacties zijn onze Algemene voorwaarden van toepassing.

AV 04296520

De begeleidingsbrief dient naar waarheid ingevuld te worden en te worden ondertekend door de afzender. De afzender aanvaardt de aansprakelijkheid voor de juistheid van de gegevens.

05WQ80118912 grond, asbesthoudend-nat

Bonnummer: 5763301

20,960

Auteursrecht:
Stichting Vervoeradres
Den Haag

Handtekening afzender

Het vervoer geschiedt op de door Stichting Vervoeradres ter griffie van de arr-rechtsbank te Amsterdam en Rotterdam gedeponeerde algemene voorwaarden voor het afvalstoffenvervoer over de weg, laatste versie.
Voor aansprakelijkheid vervoerder z.o.z.

Handtekening ontdoener

Handtekening transporteur voor ontvangst der zending met gelijkgenummerde vrachtbrief

Handtekening ontvanger (geadresseerde) voor goede ontvangst der zending met gelijkgenummerde vrachtbrief



AV04296520

BIJLAGE 1.5

Behoort bij rapport:
Sonderenstraat 79
Haaksbergen
Project: 231363

Bijlage 1.6 Toelichting BUS-evaluatie 231363 Haaksbergen

De aanwezigheid van een naastgelegen asfaltweg heeft gediend als de grens van de ontgravingsput. Dit was vooraf opgenomen in het oorspronkelijke plan en weergegeven op de ontgravingstekening. Aan de zijde van de weg is een wandmonster genomen om te verifiëren of er geen asbest in de bodem aanwezig was.

Na het voltooien van de graafwerkzaamheden heeft de Omgevingsdienst Twente (vertegenwoordigd door dhr. F. Drijer) een inspectie uitgevoerd. Hierbij werd geconstateerd dat de aannemer na afronding van de eindverificatie een extra deel naast de ontgraving had verwijderd. Hierdoor was er een wijziging opgetreden in wand 3 ten opzichte van de eindverificatie. De ontgraven grond uit dit gebied is tijdelijk opgeslagen in een depot op het aangrenzende weiland (zie bijlage 1.3). Dit depot is indicatief bemonsterd voor het geval wand 3 niet zou voldoen aan de saneringsdoelstellingen. Omdat echter is vastgesteld dat aan de saneringsdoelstellingen is voldaan, is dit monster niet aanvullend geanalyseerd.

BIJLAGE 1.6

Behoort bij rapport:
Sonderenstraat 79
Haaksbergen
Project: 231363

MILIEU ADVIESBUREAU

EcoReest

Advies vanuit een groen hart

