


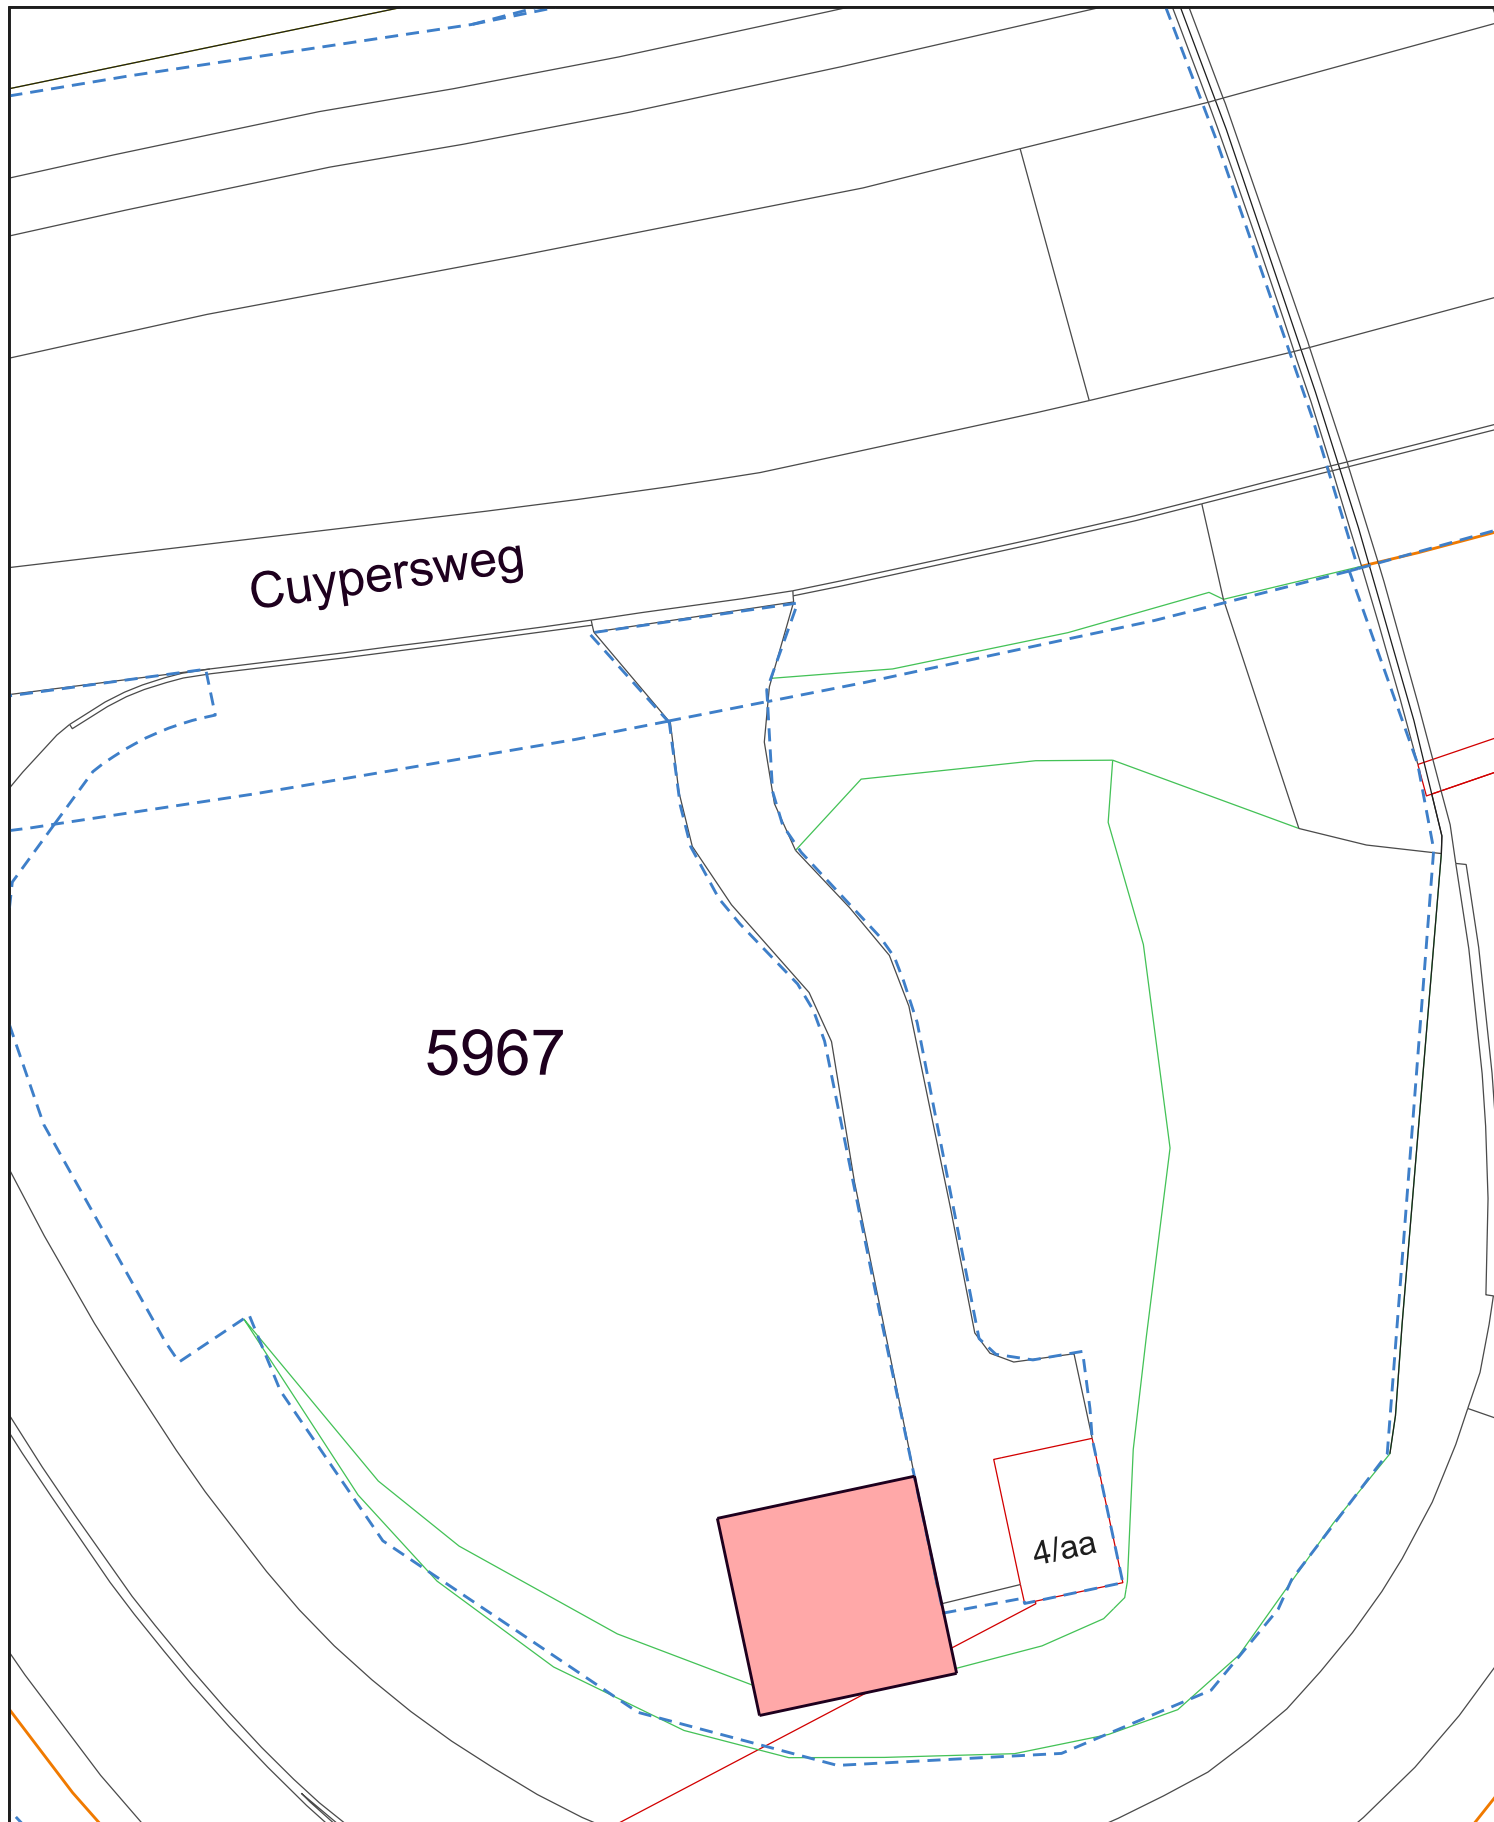

 recht van opstal

1e - aan de gegevens betreffende de infrastructuur c.a. aangegeven bebouwing kunnen geen rechten worden ontleend.

2e - de kadastrale uitmeting is bepalend voor hetgeen in eigendom / erfpacht wordt overgedragen.

kadastrale gemeente Groningen. sectie AB



Shared Service Center
Informatie en Advies
Geo & Data
Gedempte Zultderlep 98
9711 HL Groningen
tel 050 - 3679111

Overeenkomst met Vodafone

schaal 1 : 300

naam : DT

datum: 25-03-2024

tek.nr.: AB-135