






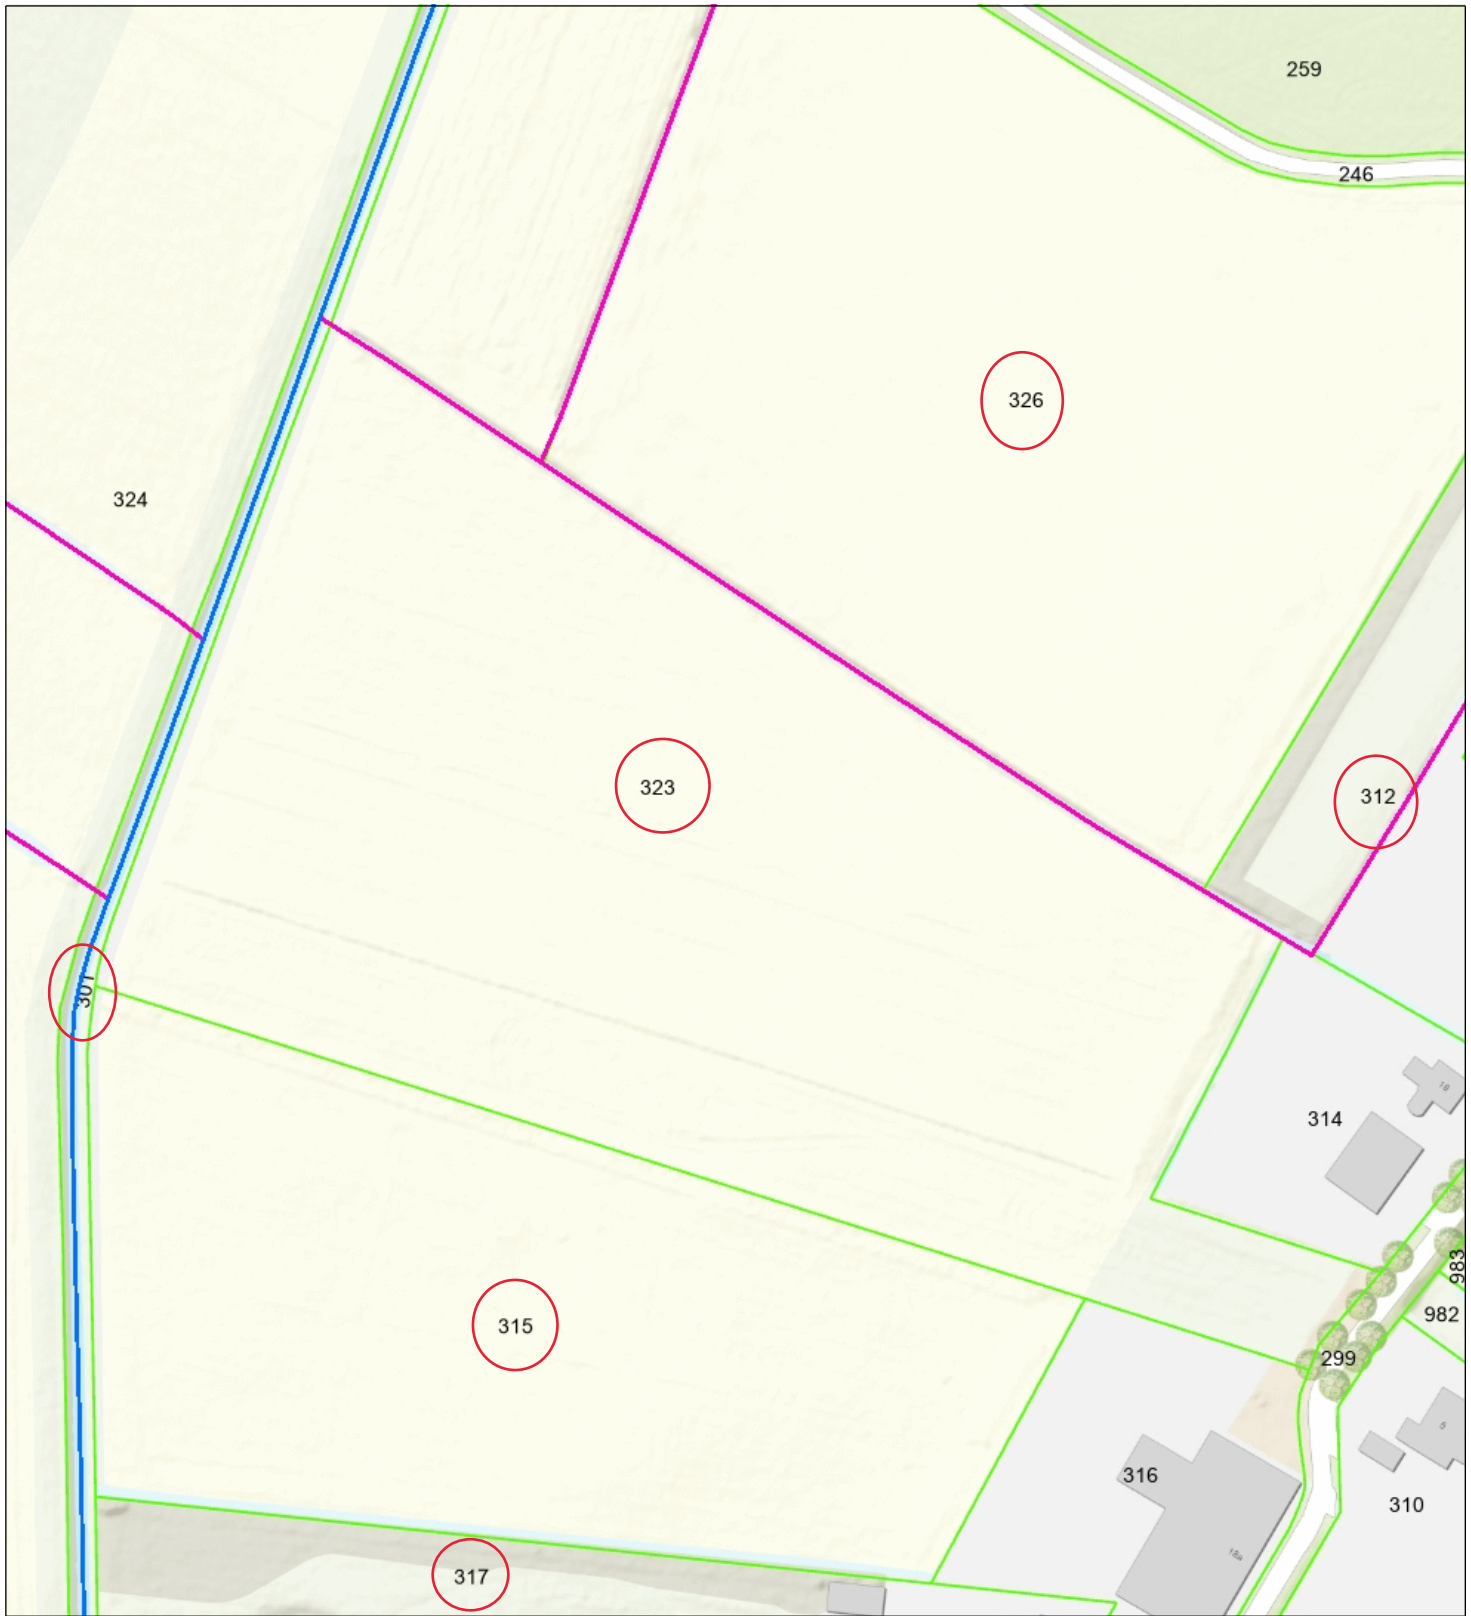

# Tekening 759775-B

Werkzaamheden thv de percelen RBG01 I 301, 312, 315, 317, 323 en 326.



-  Categorie A waterloop
-  Categorie B waterloop
-  Afwijkend
-  Aangelande
-  Percelen
-  Topo



**Naam/Proces:**

-Auteur-

**Datum:** 10-06-2024

**Formaat:** A4

**Schaal:** 1:1,500

