






SITUATIE - 1:500

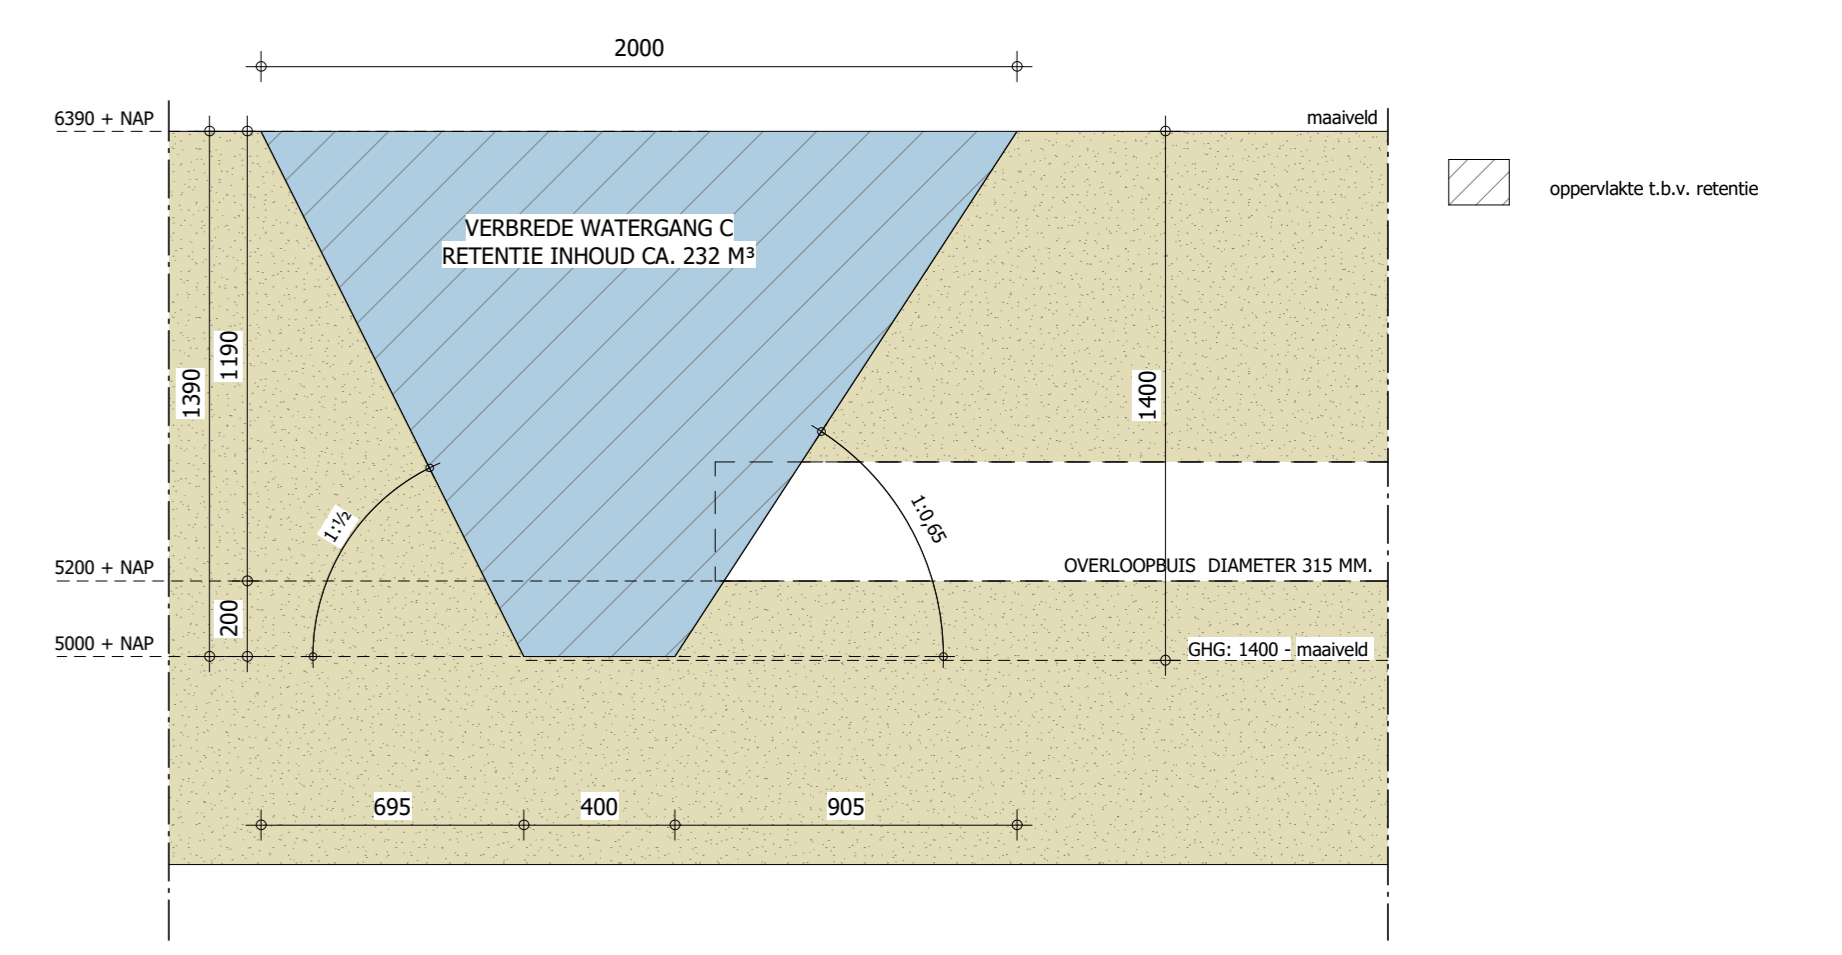


DOORSNEDE 1 - 1:20

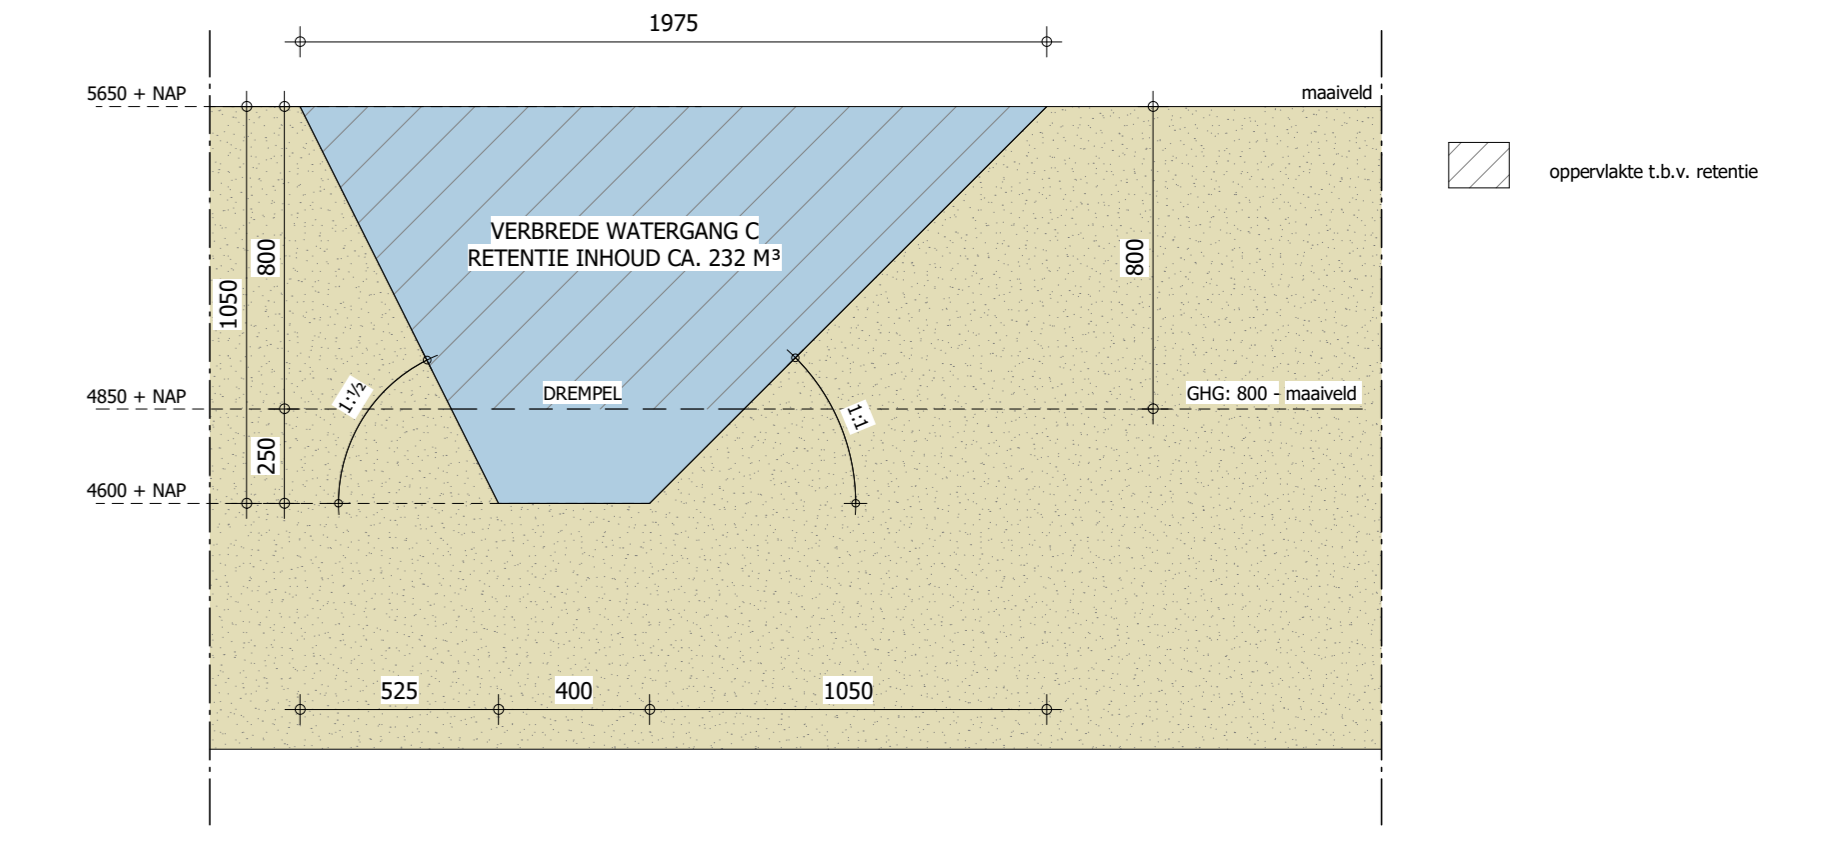

DOORSNEDE 2 - 1:20

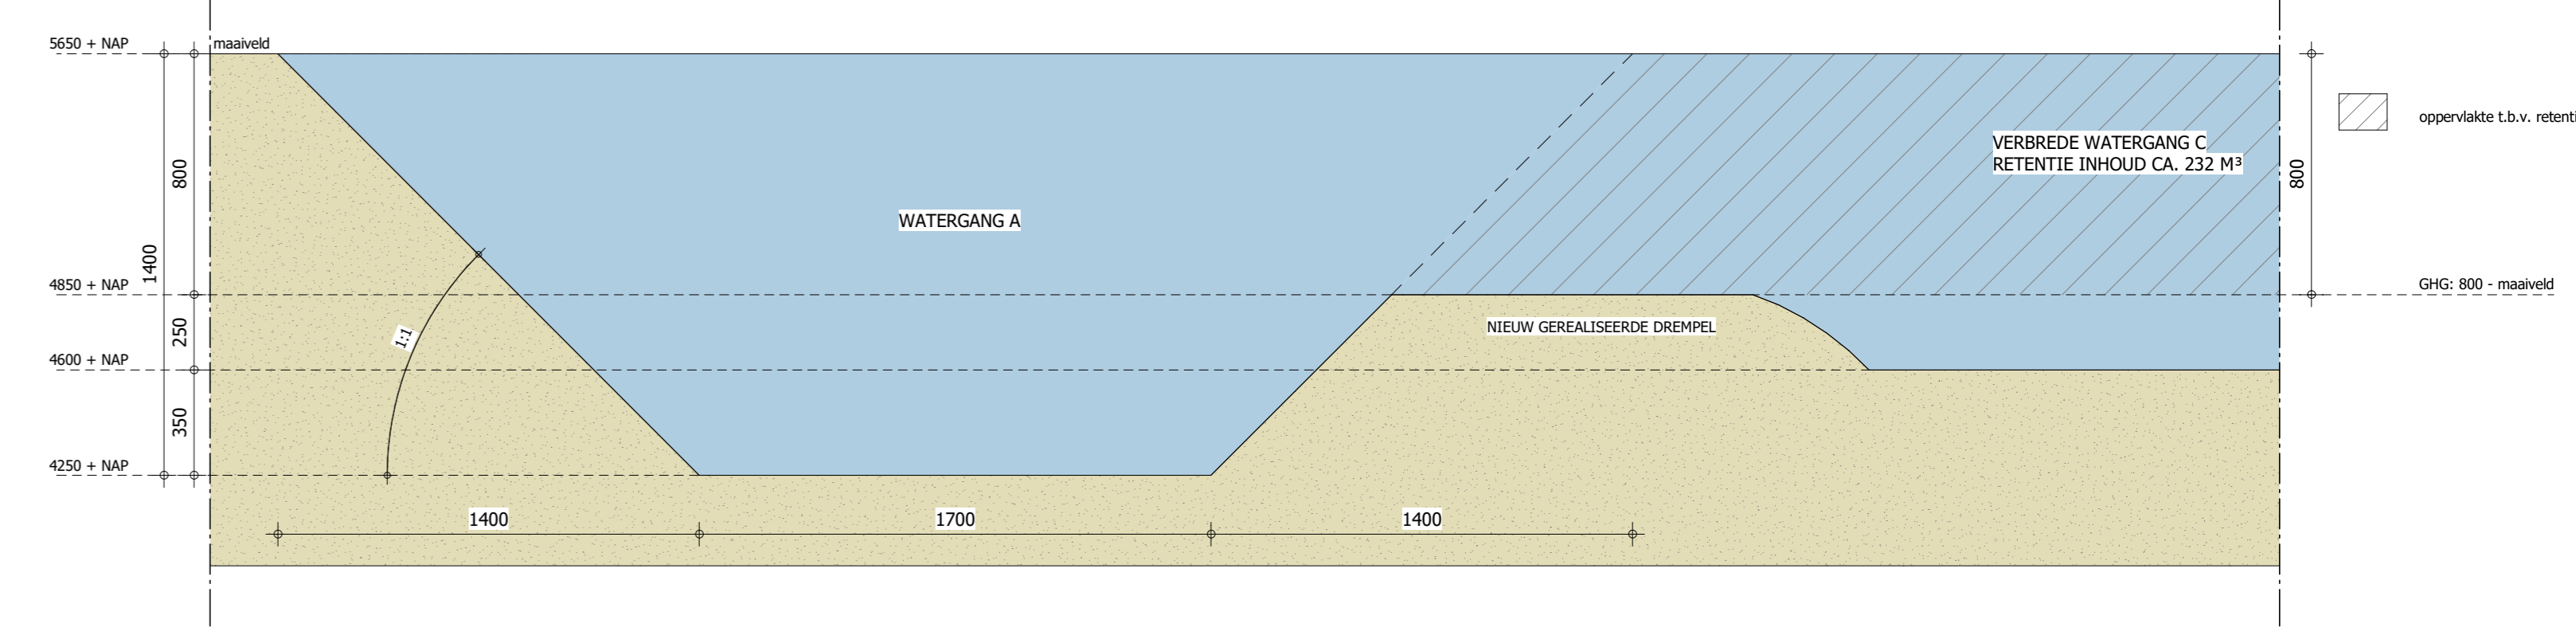

DOORSNEDE 3 - 1:20

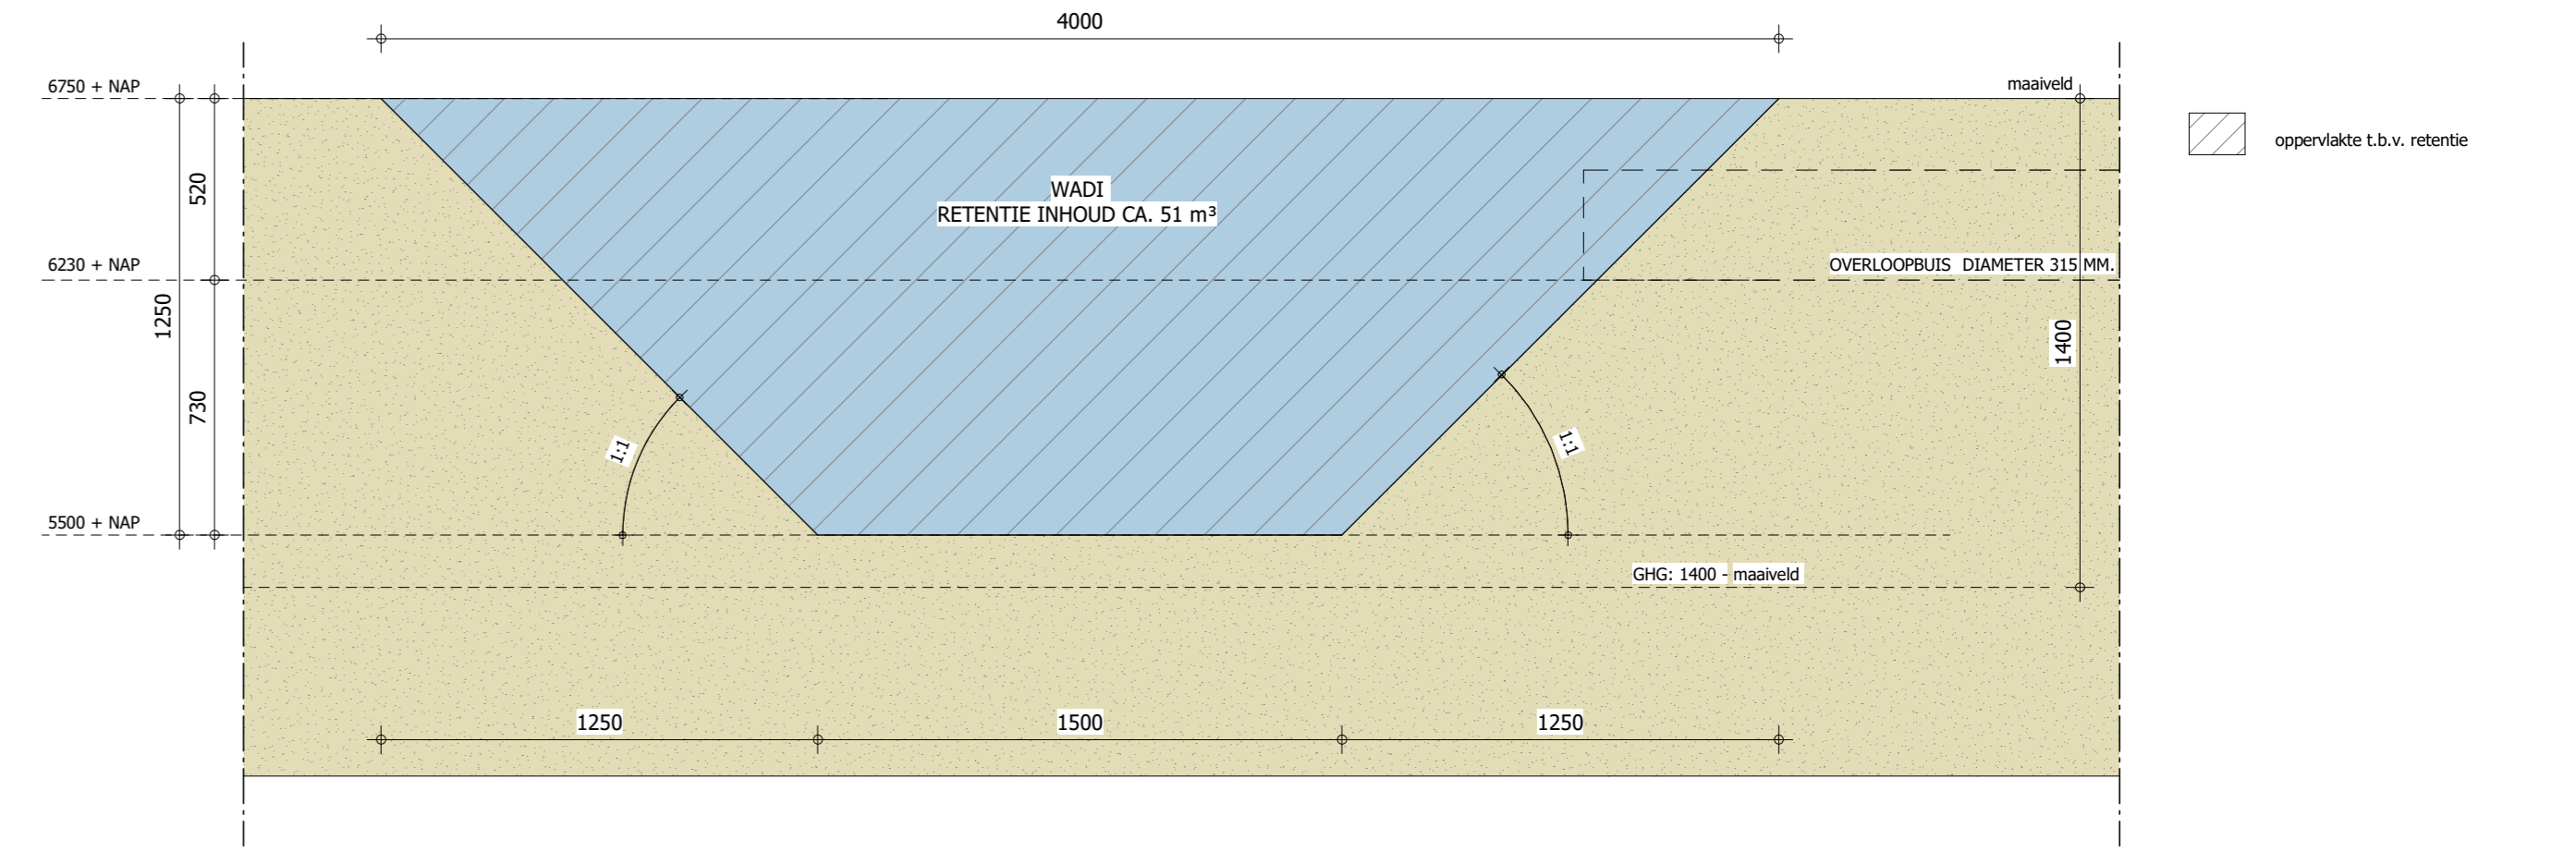

DOORSNEDE 4 - 1:20

© VAN DUN ADVIES BV

PROJECTNUMMER: 02102.LA063  
 T. 013 5199458  
 Vestiging Someren T. 0493 745015  
 info@dunadvies.nl  
 www.dunadvies.nl

TEKENAAR: RoHe  
 SCHALE: 1:500/20  
 BLAD: 1-01  
 FORMAAT: A0

TE WIJZIGEN: watergang + retentie aan de Vervul 14a te Rijsbergen

TEKENING: 10-06-2024  
 WEDSTIJGEN: 1'  
 2'  
 3'  
 4'