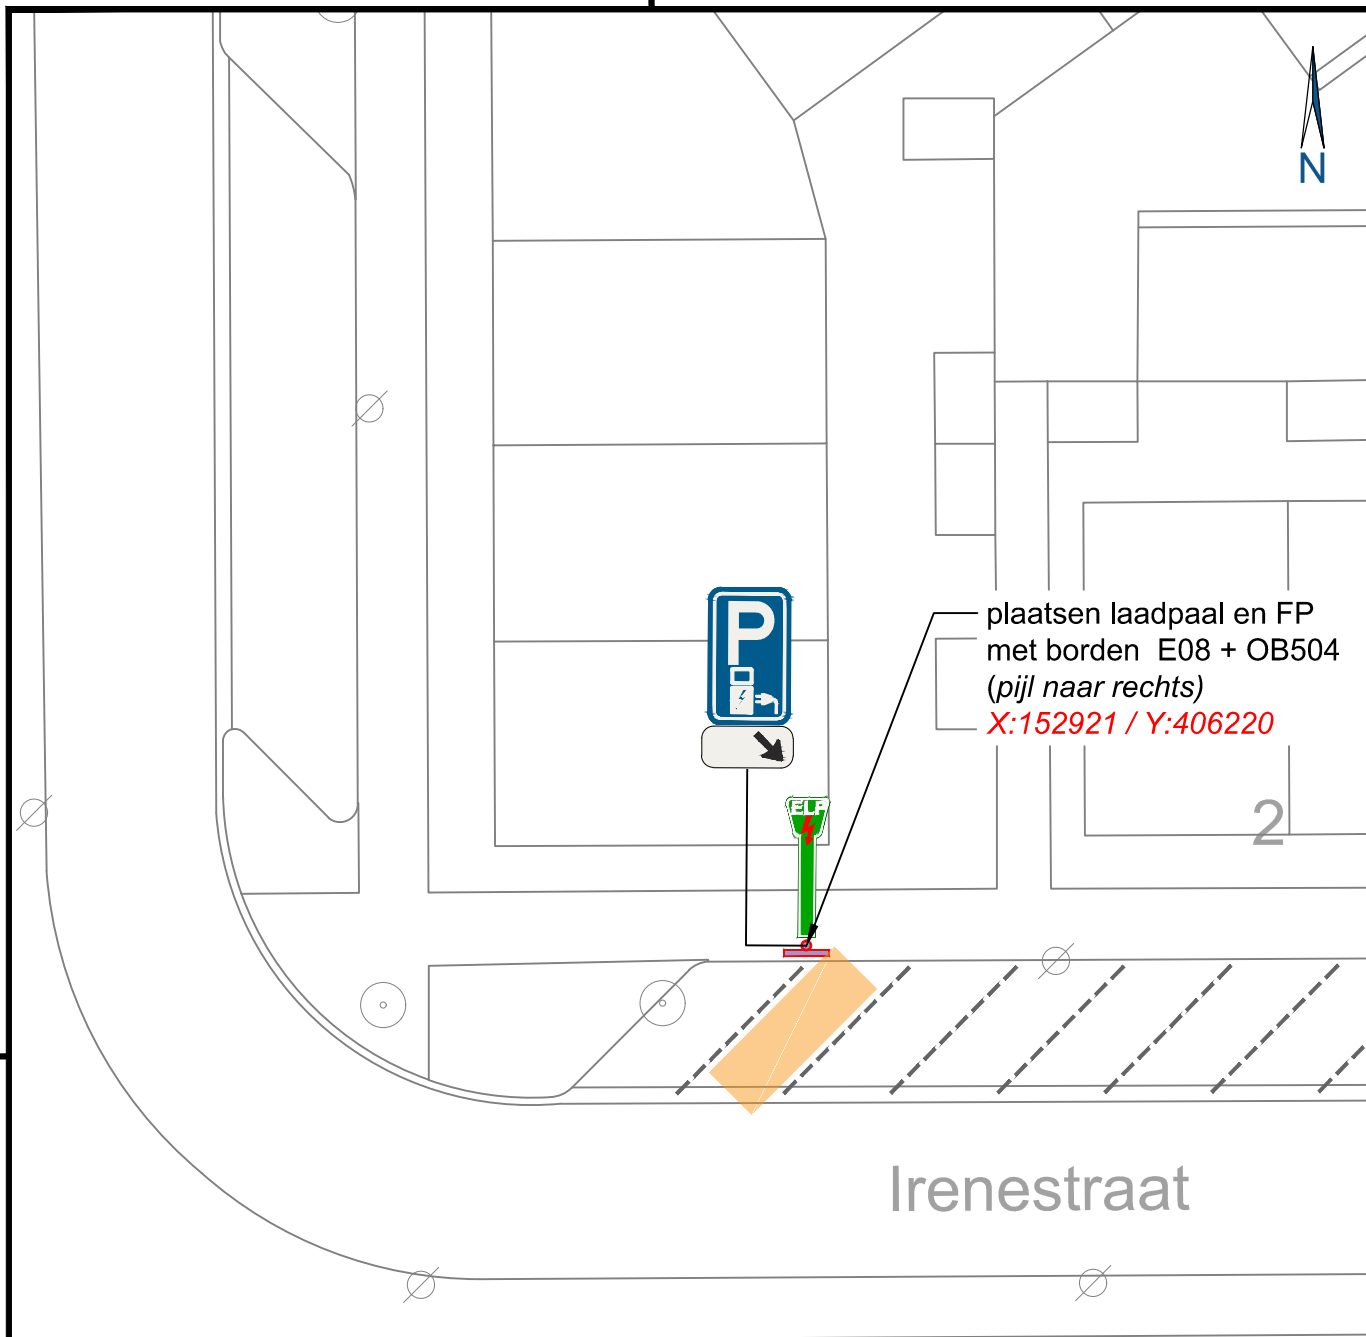


 Samenwerkend Sint-Michielsgestel Meanderplein 1 5271 GC Sint-Michielsgestel	statusfase	
	BESLUITDEFINITIEF	
	getekendgecontr.	
	RK 10-06-2024CcdC 10-06-2024	
PROJECT PLAATSING E-LAADPAAL OMSCHRIJVING plaatsing E-laadpaal met bebording Irenestraat thv nr.10 Zaaknummer: 1354526	schaal 1:250formaat A4 staand	
	bladnummer 1/1tek.nummer 2024_0042_00	