

 = Bouwhekken

Project / omschrijving:  
**Werkaamheden Rochussenstraat**  
 Gemeente Rotterdam




Uitvoerperiode:  
 1 week

**BUKO.** INFRA SUPPORT



Ontworpen: M.Slikboer Datum: 10-11-2017	Getekend: M.Slikboer Datum: 01-03-2018	Gecontroleerd: M.de Jong Datum: 01-03-2018	Schaal: Formaat: A1 Versie: 2	N.v.t.	Tekeningnummer: 17.776.2
-----------------------------------------------	----------------------------------------------	--------------------------------------------------	-------------------------------------	--------	-----------------------------

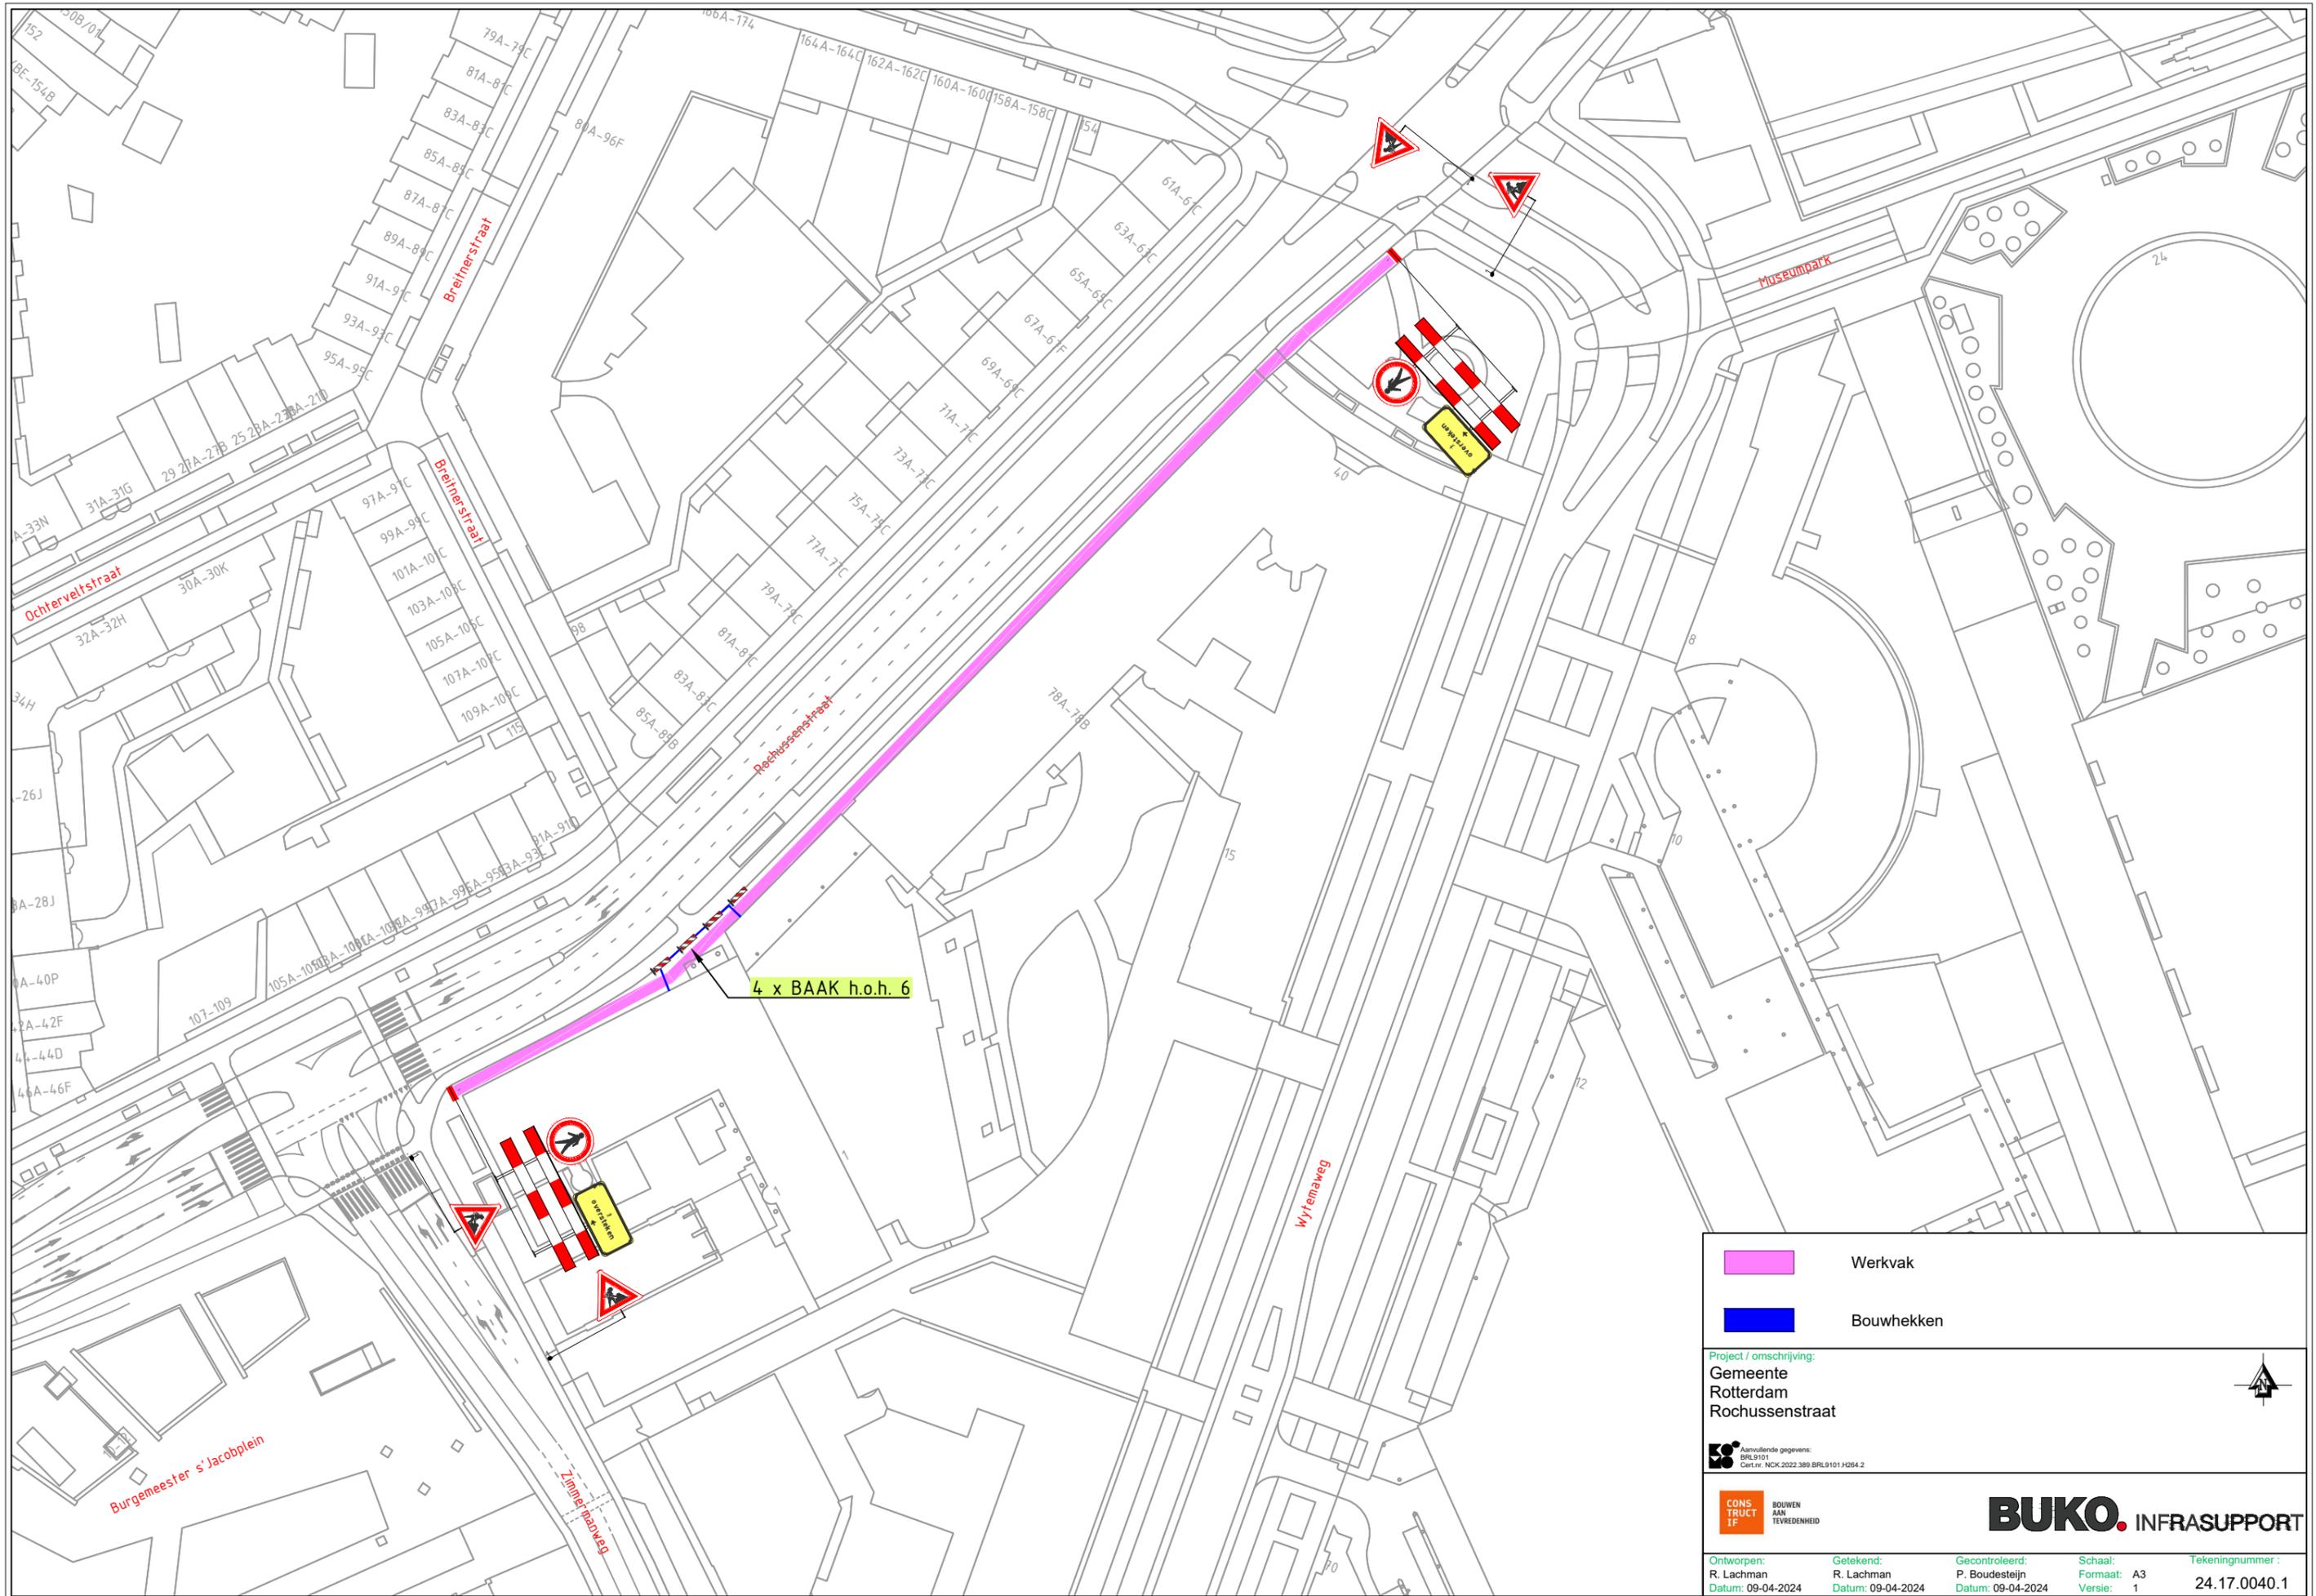

	Werkvak			
	Bouwhekken			
Project / omschrijving: <b>Gemeente Rotterdam</b> <b>Rochussenstraat</b>				
Aanvullende gegevens: BRL9101 Cert.nr. NCK.2022.389.BRL9101.H084.2				
				
Ontworpen: R. Lachman Datum: 09-04-2024	Getekend: R. Lachman Datum: 09-04-2024	Gecontroleerd: P. Boudesteijn Datum: 09-04-2024	Schaal: Formaat: A3 Versie: 1	Tekeningnummer: 24.17.0040.1