




Legenda.



E6. Gehandicaptenparkeerplaats

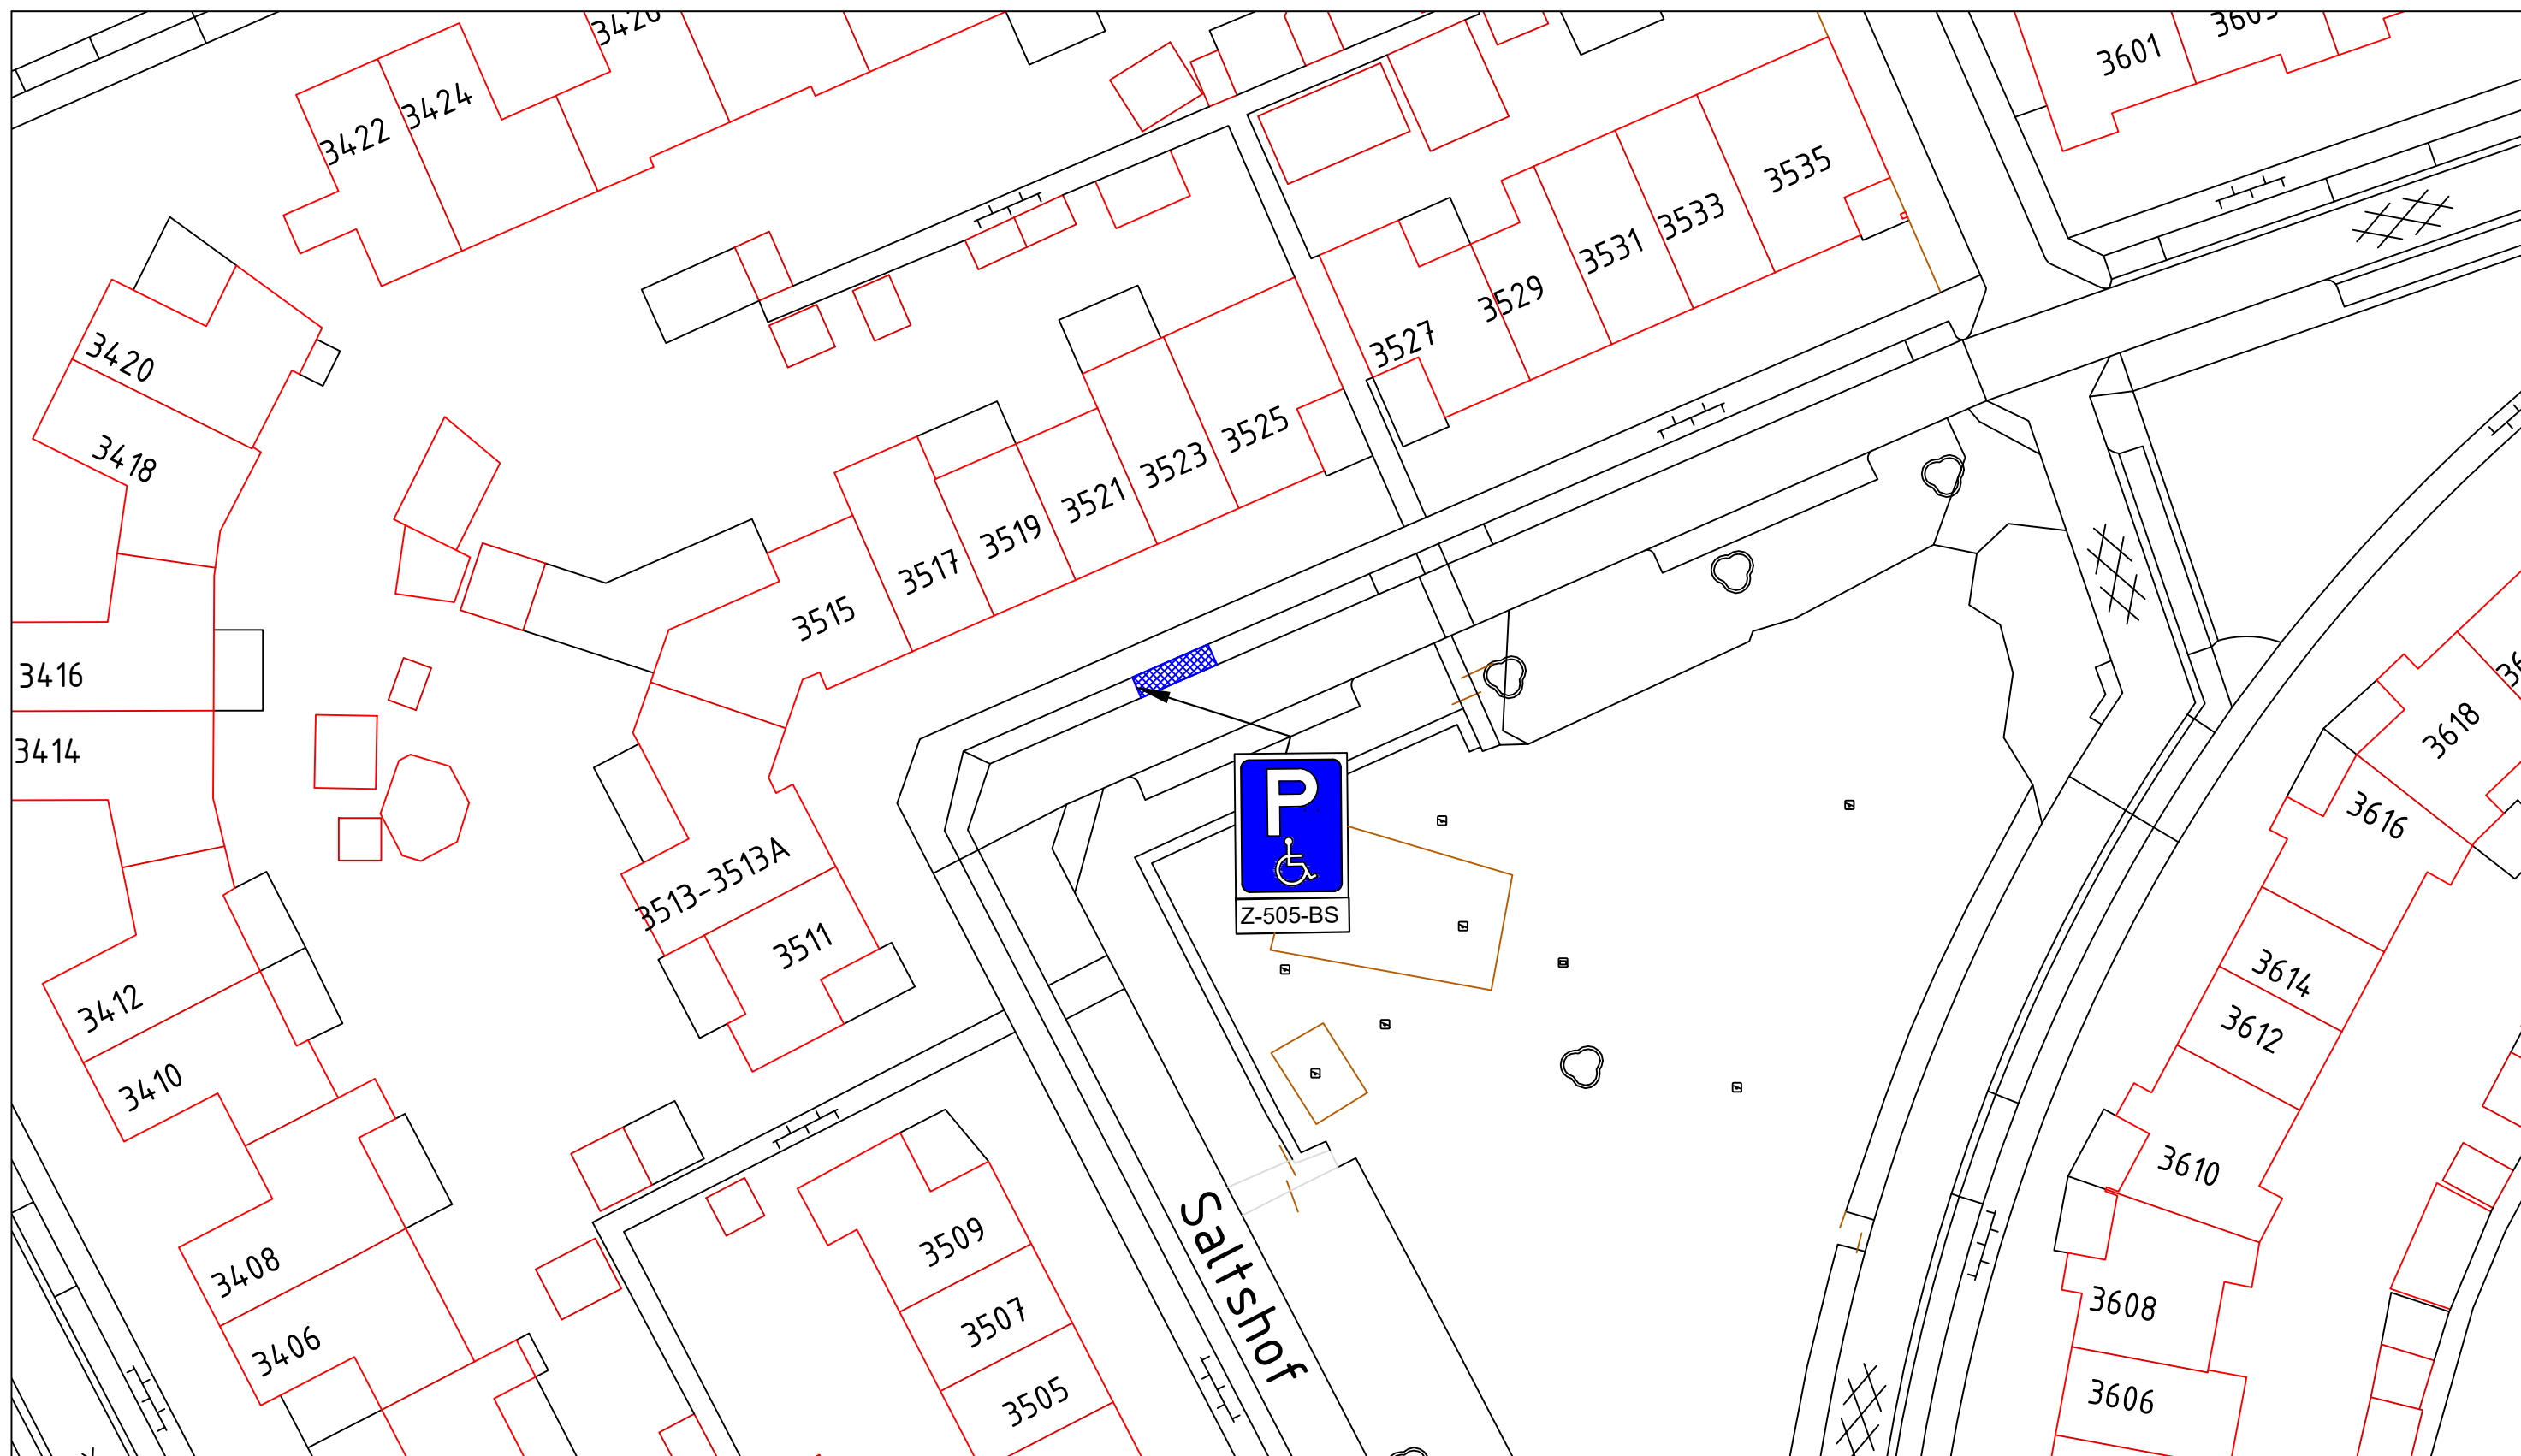

Locatie parkeerplaatsen: Saltshof 3521 Wijchen



Gemeente
Wijchen


domein Fysieke Leefomgeving
Postbus 9000
6600 HA WIJCHEN
Kasteellaan 27
6602 DB WIJCHEN
024 751 7111

Verkeersbesluit

Gehandicaptenparkeerplaats
Saltshof 3521 Wijchen

Getekend door: SdL	Datum: 13/06/2024	Tekeningnummer: 00W1743
Gewijzigd door:	Wijzigingsdatum:	Projectnummer:
Gecontroleerd door:	Besteknummer:	Documentstatus:

Aan deze tekening kan men geen rechten ontleenen

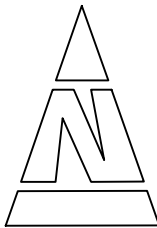

Schaal:
NVT

Formaat:
A3