


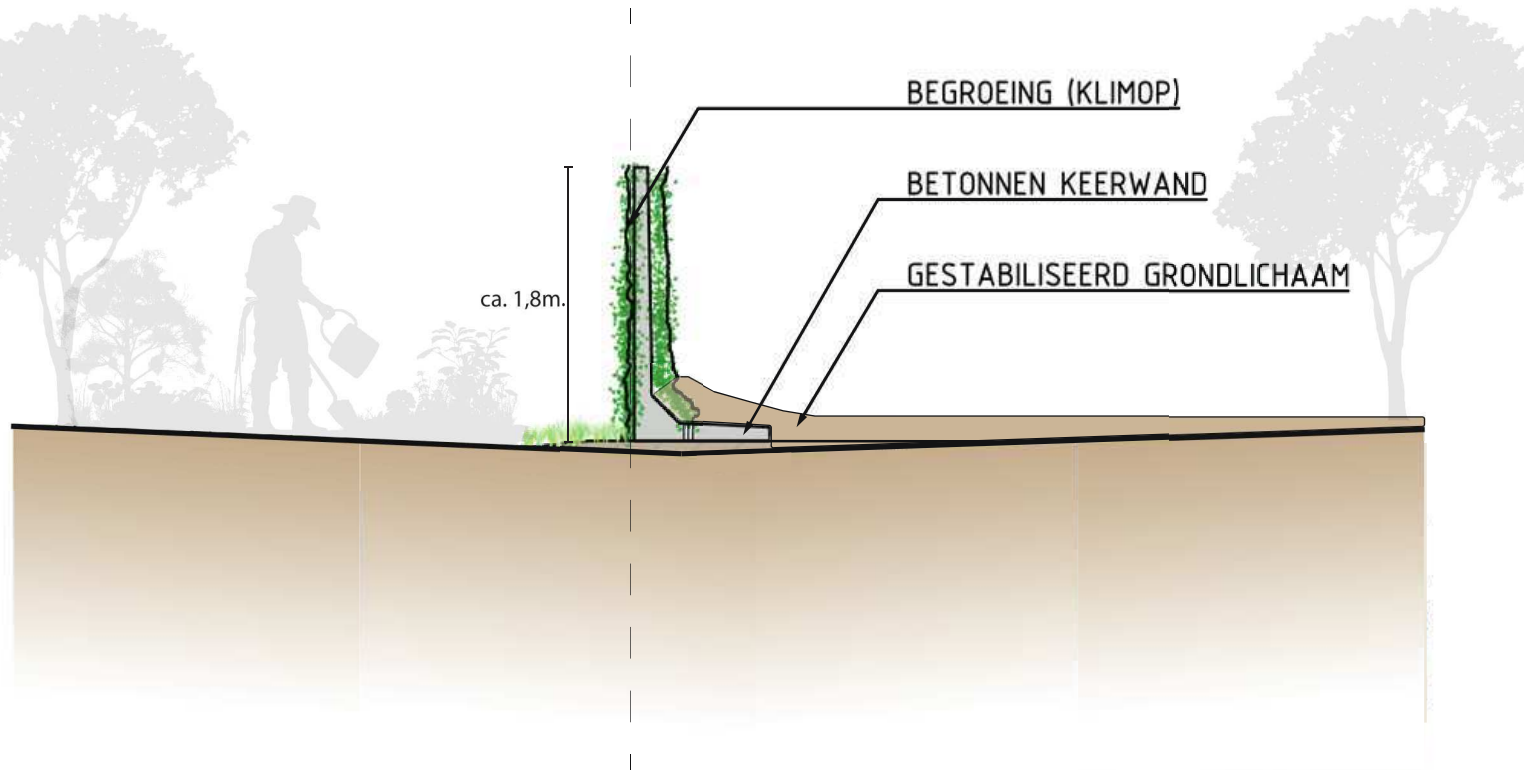

Principetekening begroeide betonnen keerwand

1.100

15.05.2024

Behoort bij besluit van B&W

De keerwand zal geplaatst worden op de perceelsgrens zonder graafwerkzaamheden. het gestabiliseerde grondlichaam en de aangevulde grond verzekeren de stevigheid. bergroeiing kan nog in een later stadium bepaald worden.

d.d. 19-06-2024