
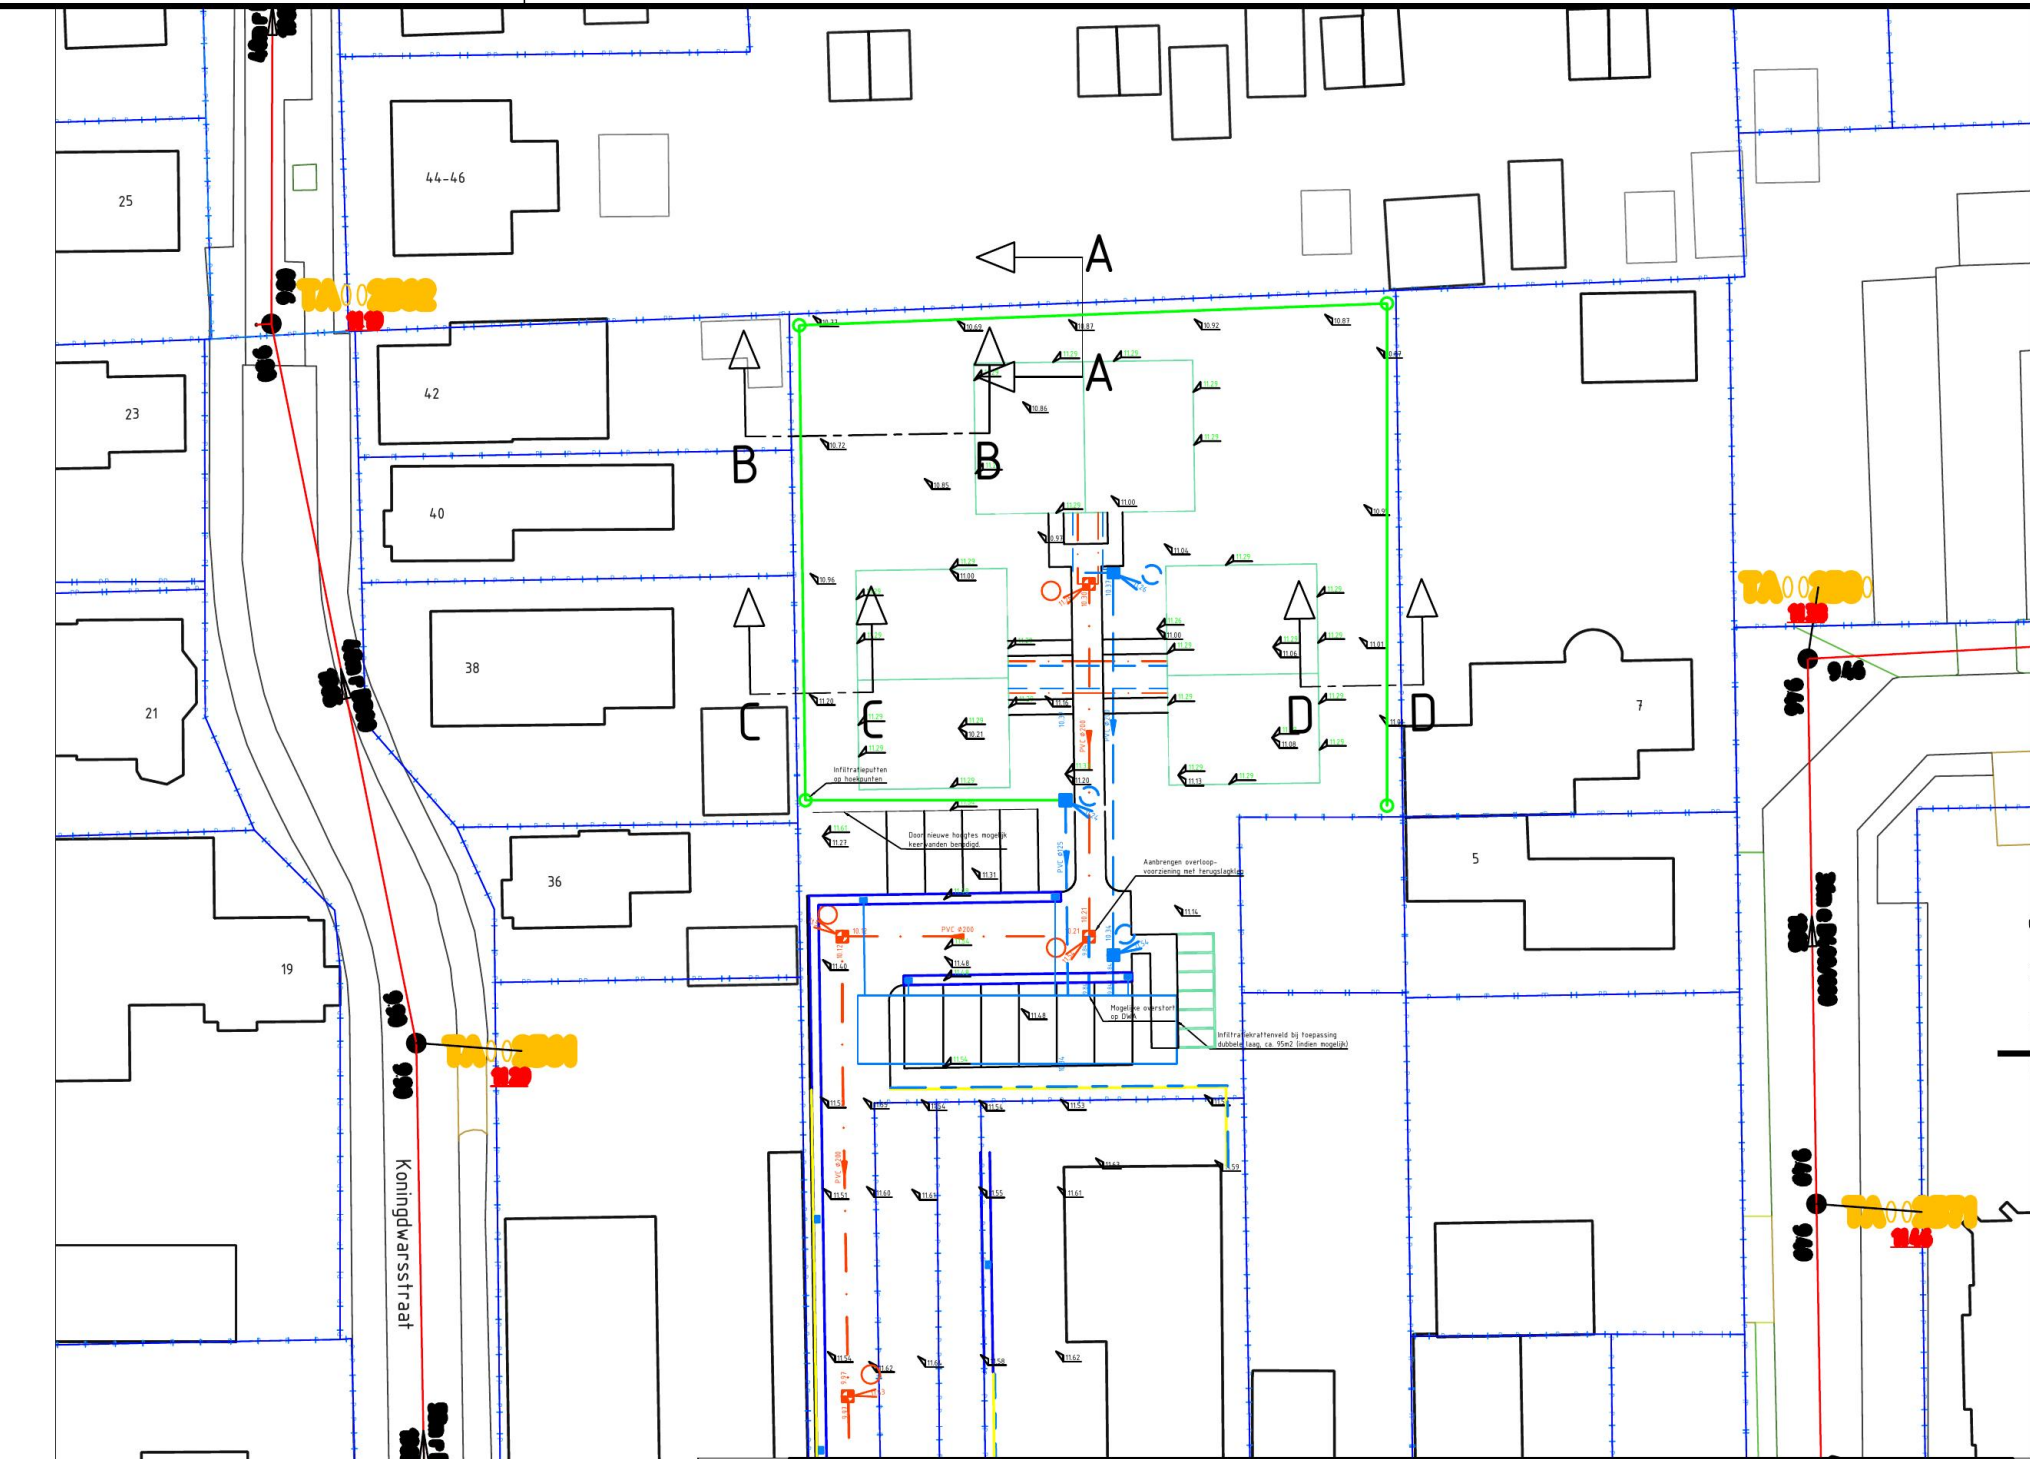
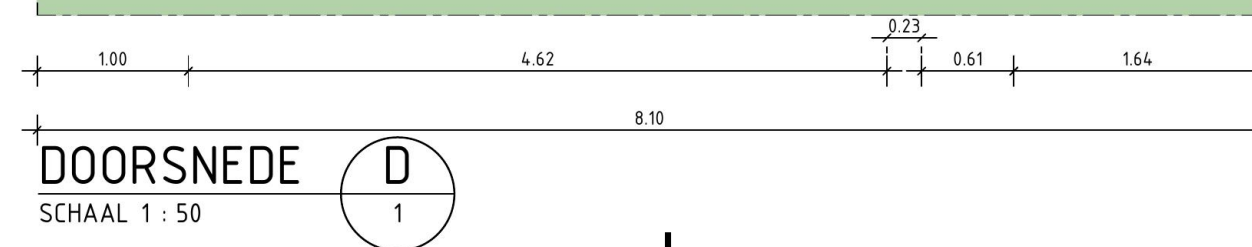
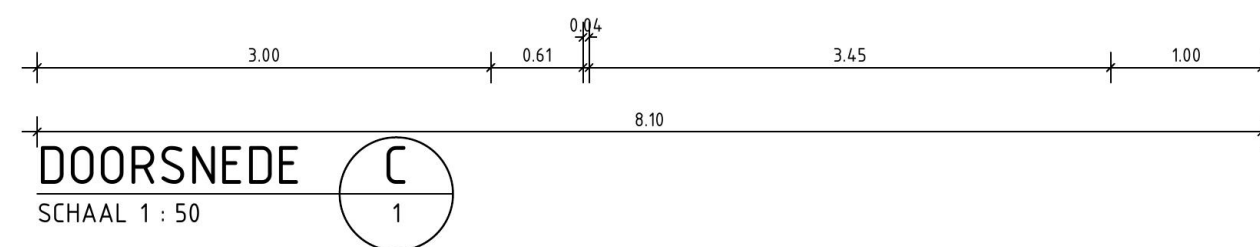


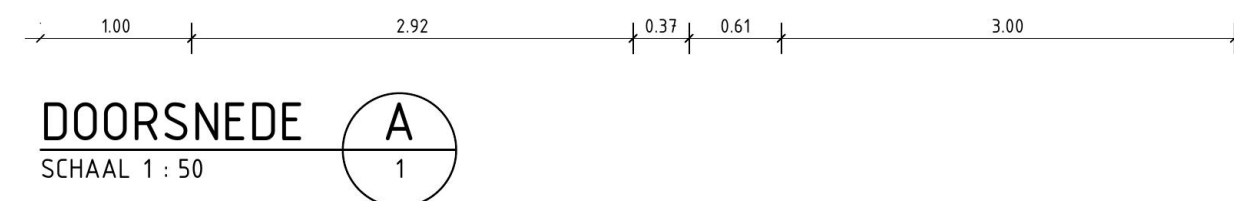

OPDRACHTGEVER	TEKENAAR	SCHAAL
Van Bree – VGP	JBS	1:50/500
PROJECTLEIDER		FORMAAT
GJE		A1
PROJECTOMSCHRIJVING		BLAD IN BLADEN
6 grondgebonden seniorenwoningen Ter Apel		1 IN 1
TEKENINGOMSCHRIJVING		TEKENINGNUMMER
Doorsnedes tuinen versie 2		WIJZ.NR
DOCUMENTSOORT		40222-1A
TEKENING		5.1.2e 5.1.2e 5.1.2e
STATUS		Postbus 2094 9112e
Concept		

Legenda toegepaste uitzonderingsgrondslagen

In dit document zijn gegevens geanonimiseerd op grond van:

Wet	Artikel	Beschrijving	Pagina('s)
Wet open overheid	Art. 5.1 lid 2 sub e	De eerbiediging van de persoonlijke levenssfeer	1