


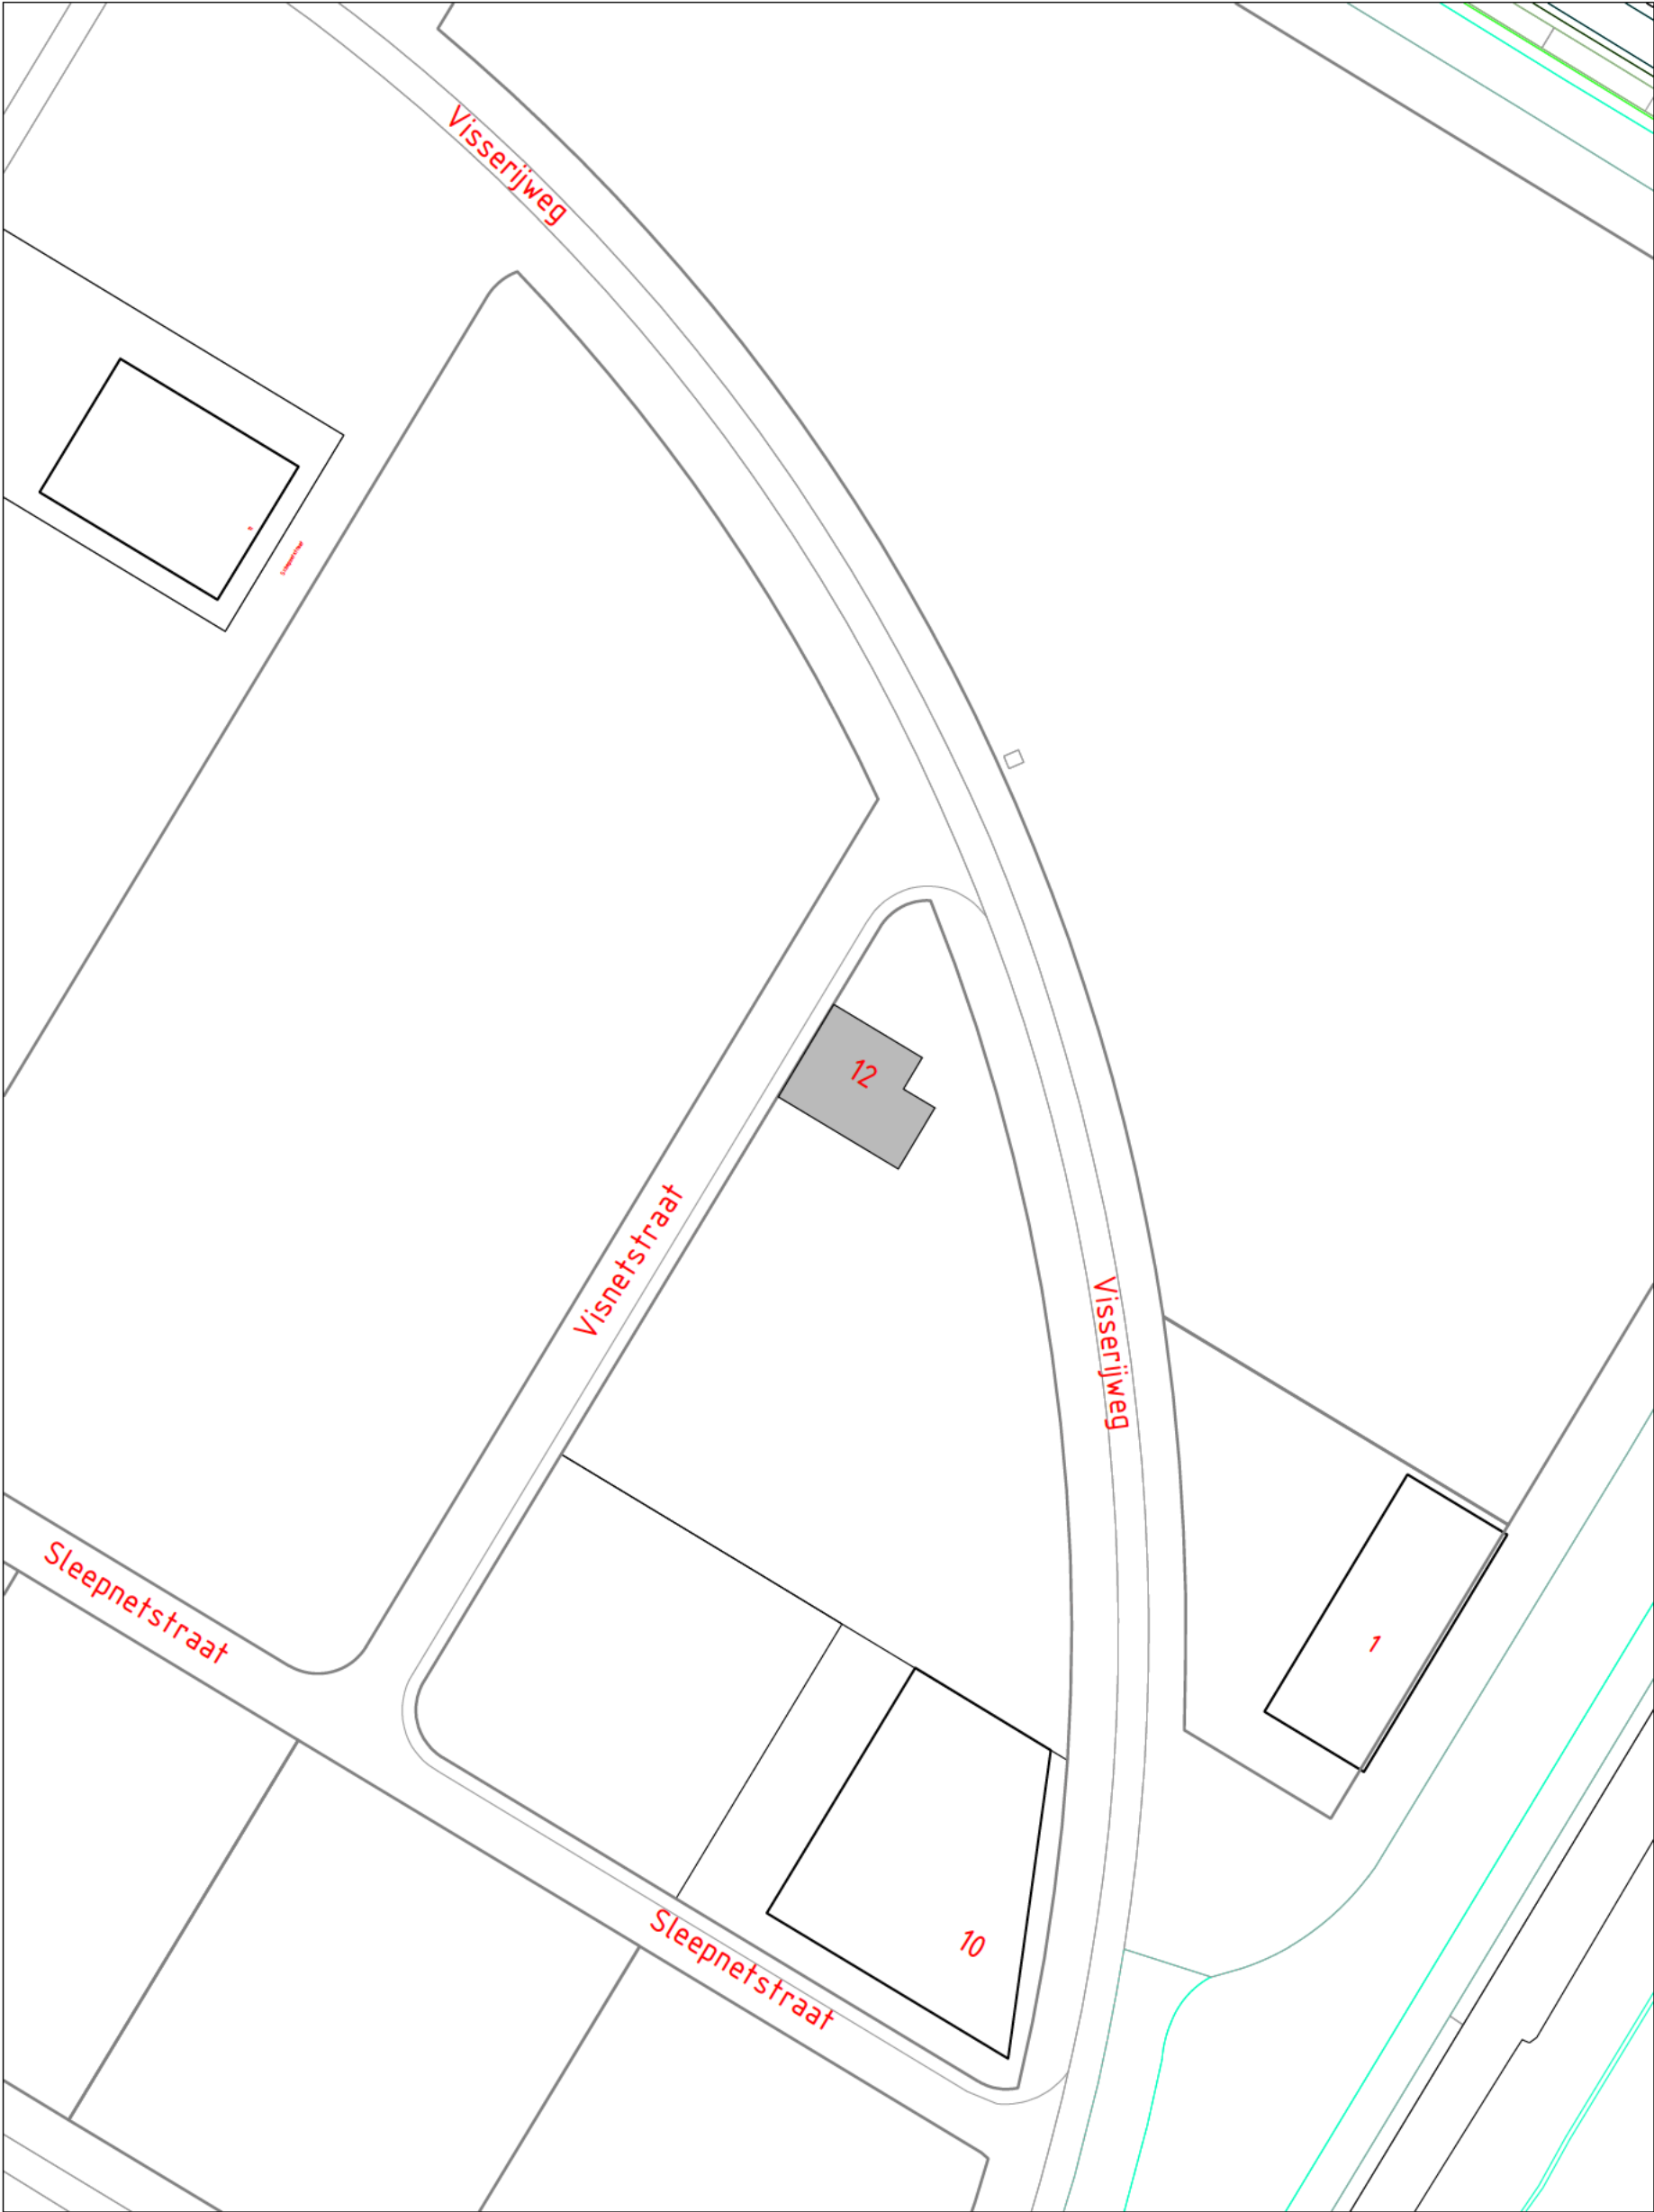

VASTSTELLING HUISNUMMER(S)

STRAATNAAM: Visserijweg	SCHAAL : 1 : 2000	
HUISNUMMER : 12	GETEKEND : 	
WOONPLAATS: Purmerend	DOC.NUMMER: 1592504	
WIJK : Purmer-Noord	DOC.DATUM : 07-06-2024	
POSTCODE : n.t.b.		
DOMEIN BEDRIJFSVOERING EN DIENSTEN BAG/WOZ BEHEER		