


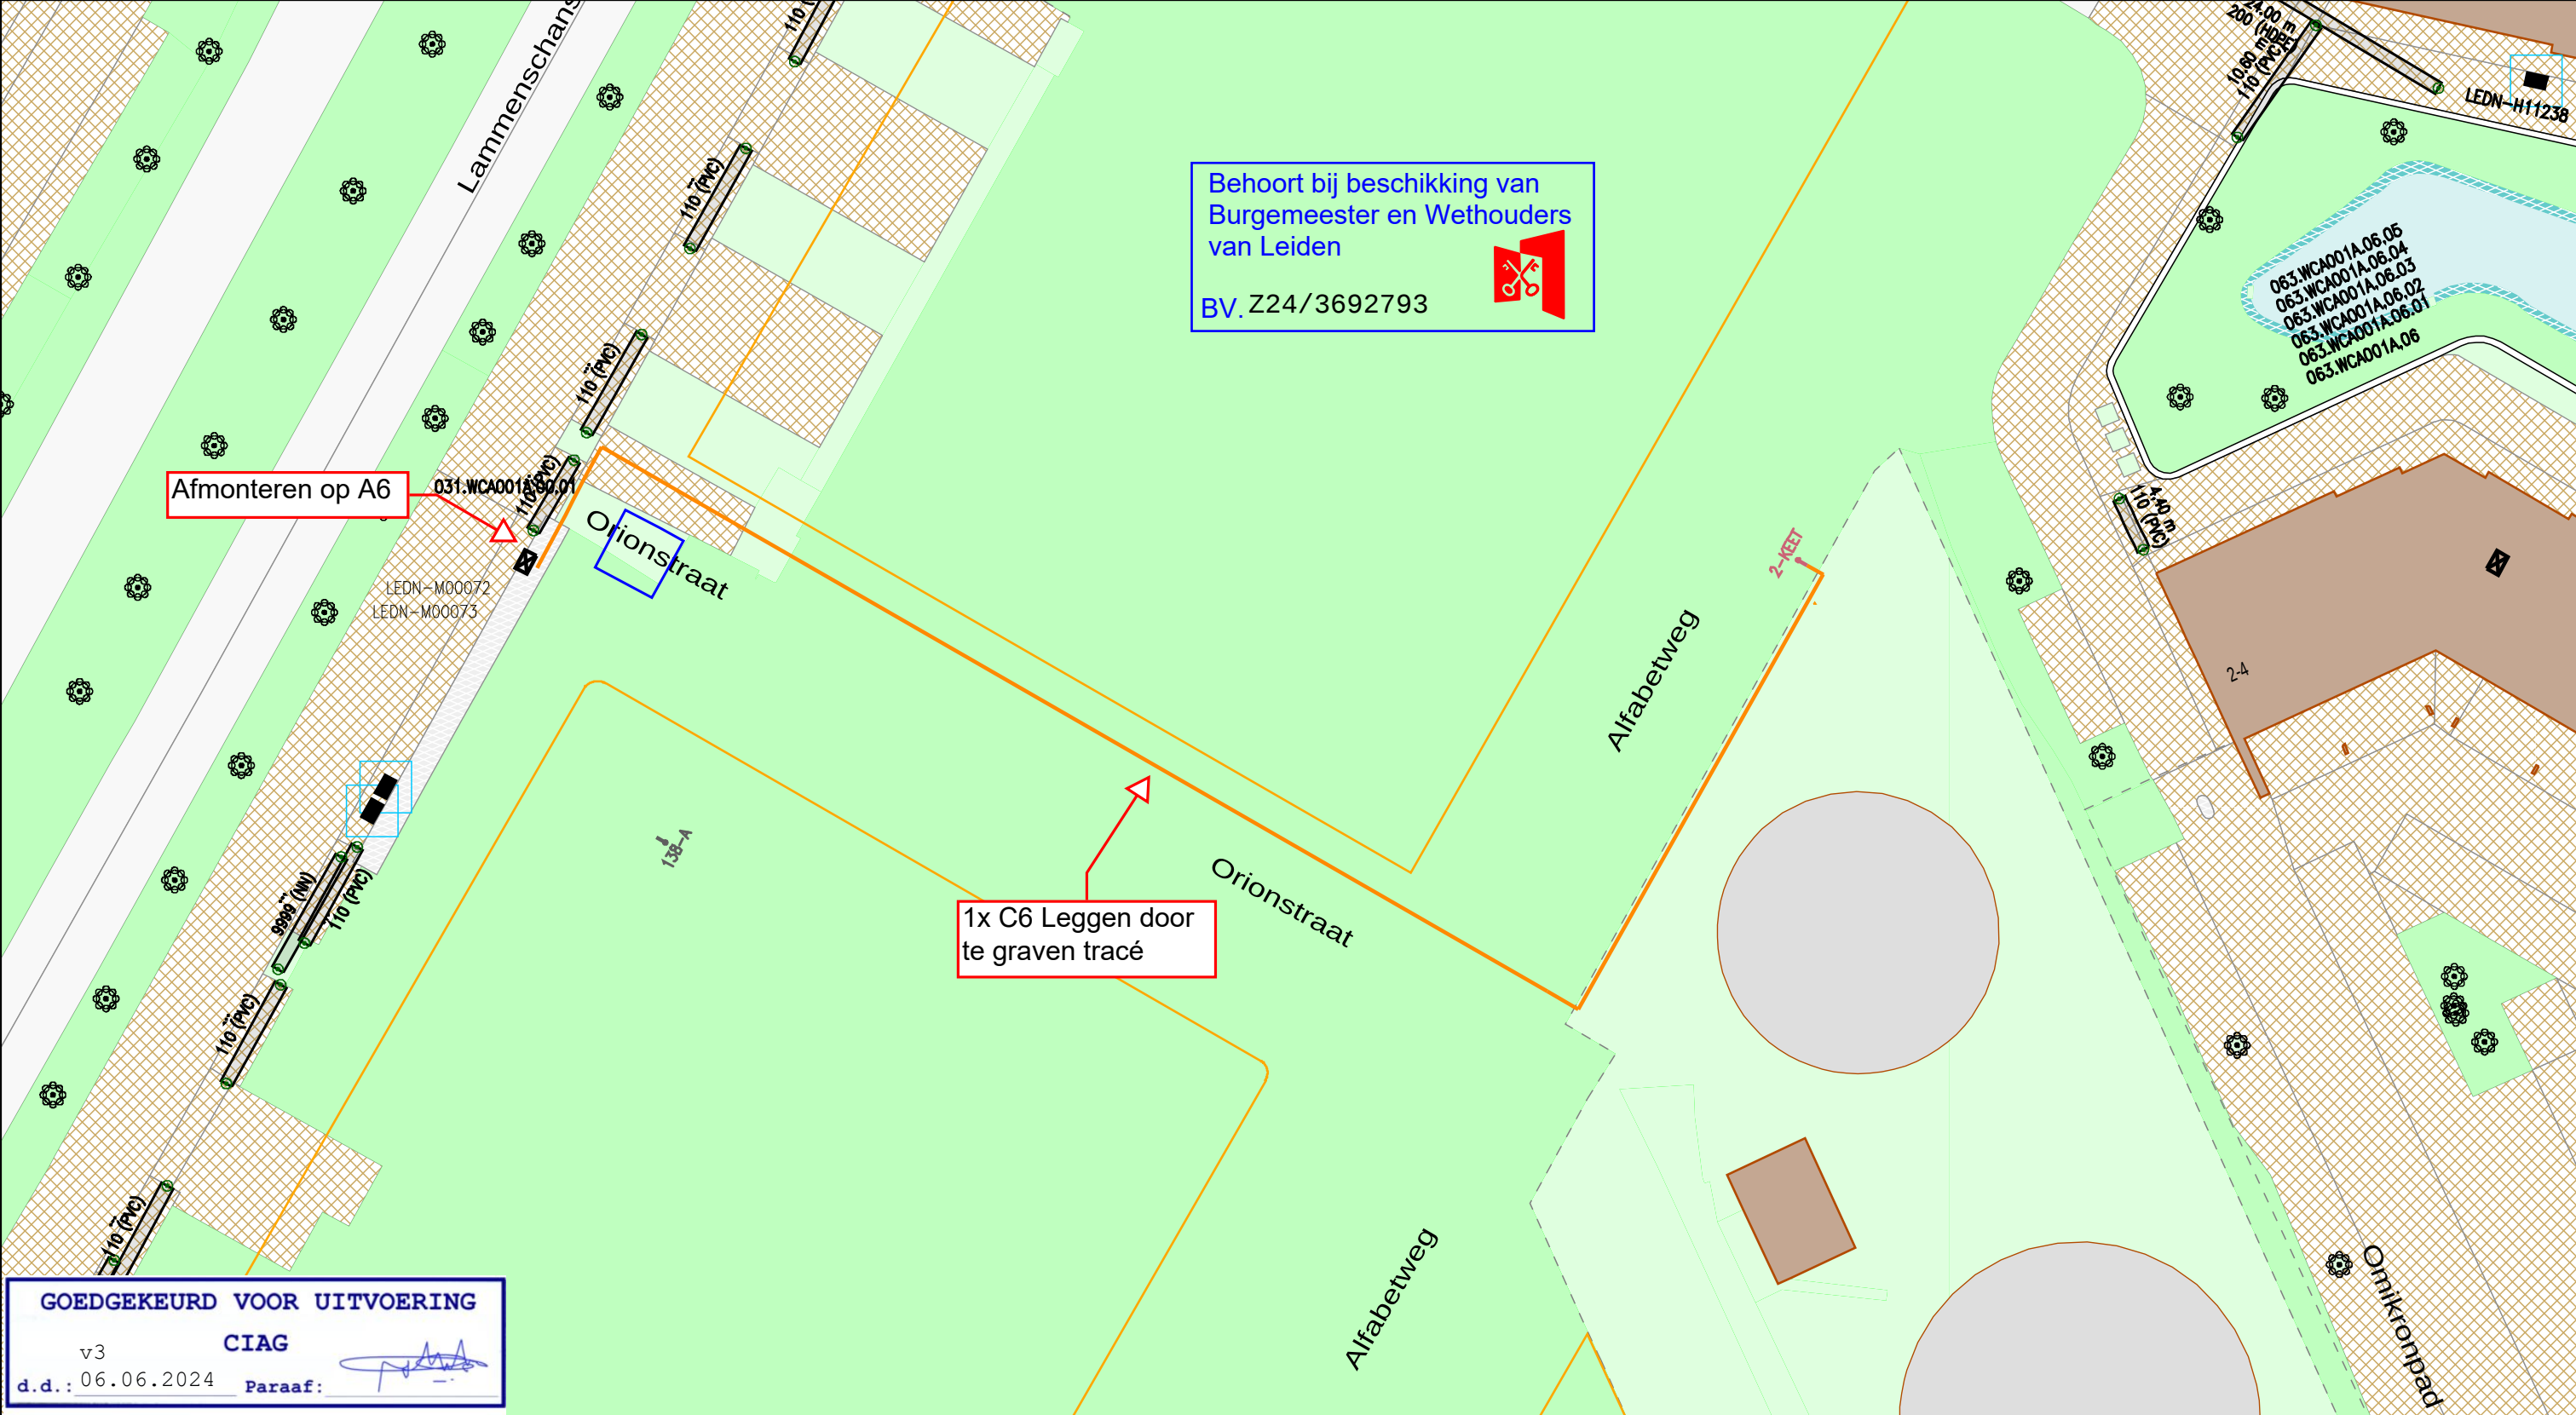


GOEDGEKEURD VOOR UITVOERING

CIAG

v3

d.d.: 06.06.2024

Paraaf:

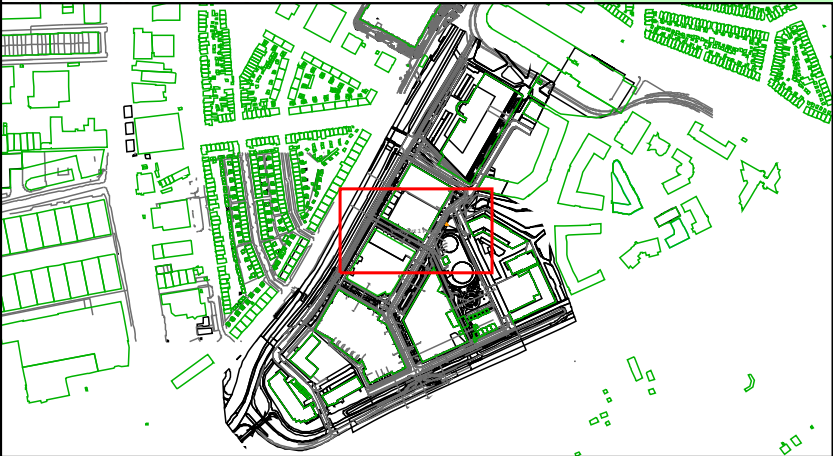

Legenda

Behuizing / Huisje(in bedrijf)

Geul(gepland)

Mantelbuis(geplaatst)

CAI [Gis]

Cai Aansluitdoos(buiten bedrijf)

Glas [Gis]

Glas Hole(in bedrijf)

Title: 1002508657_Orionstraat_2_Leiden			
Nummer 93507-462091			
LEIDEN		LEIDEN	
Schaal: 1:500	User: jlindemans01		
ACE: CATV		Plotdatum: 06/06/2024	Size: A3