


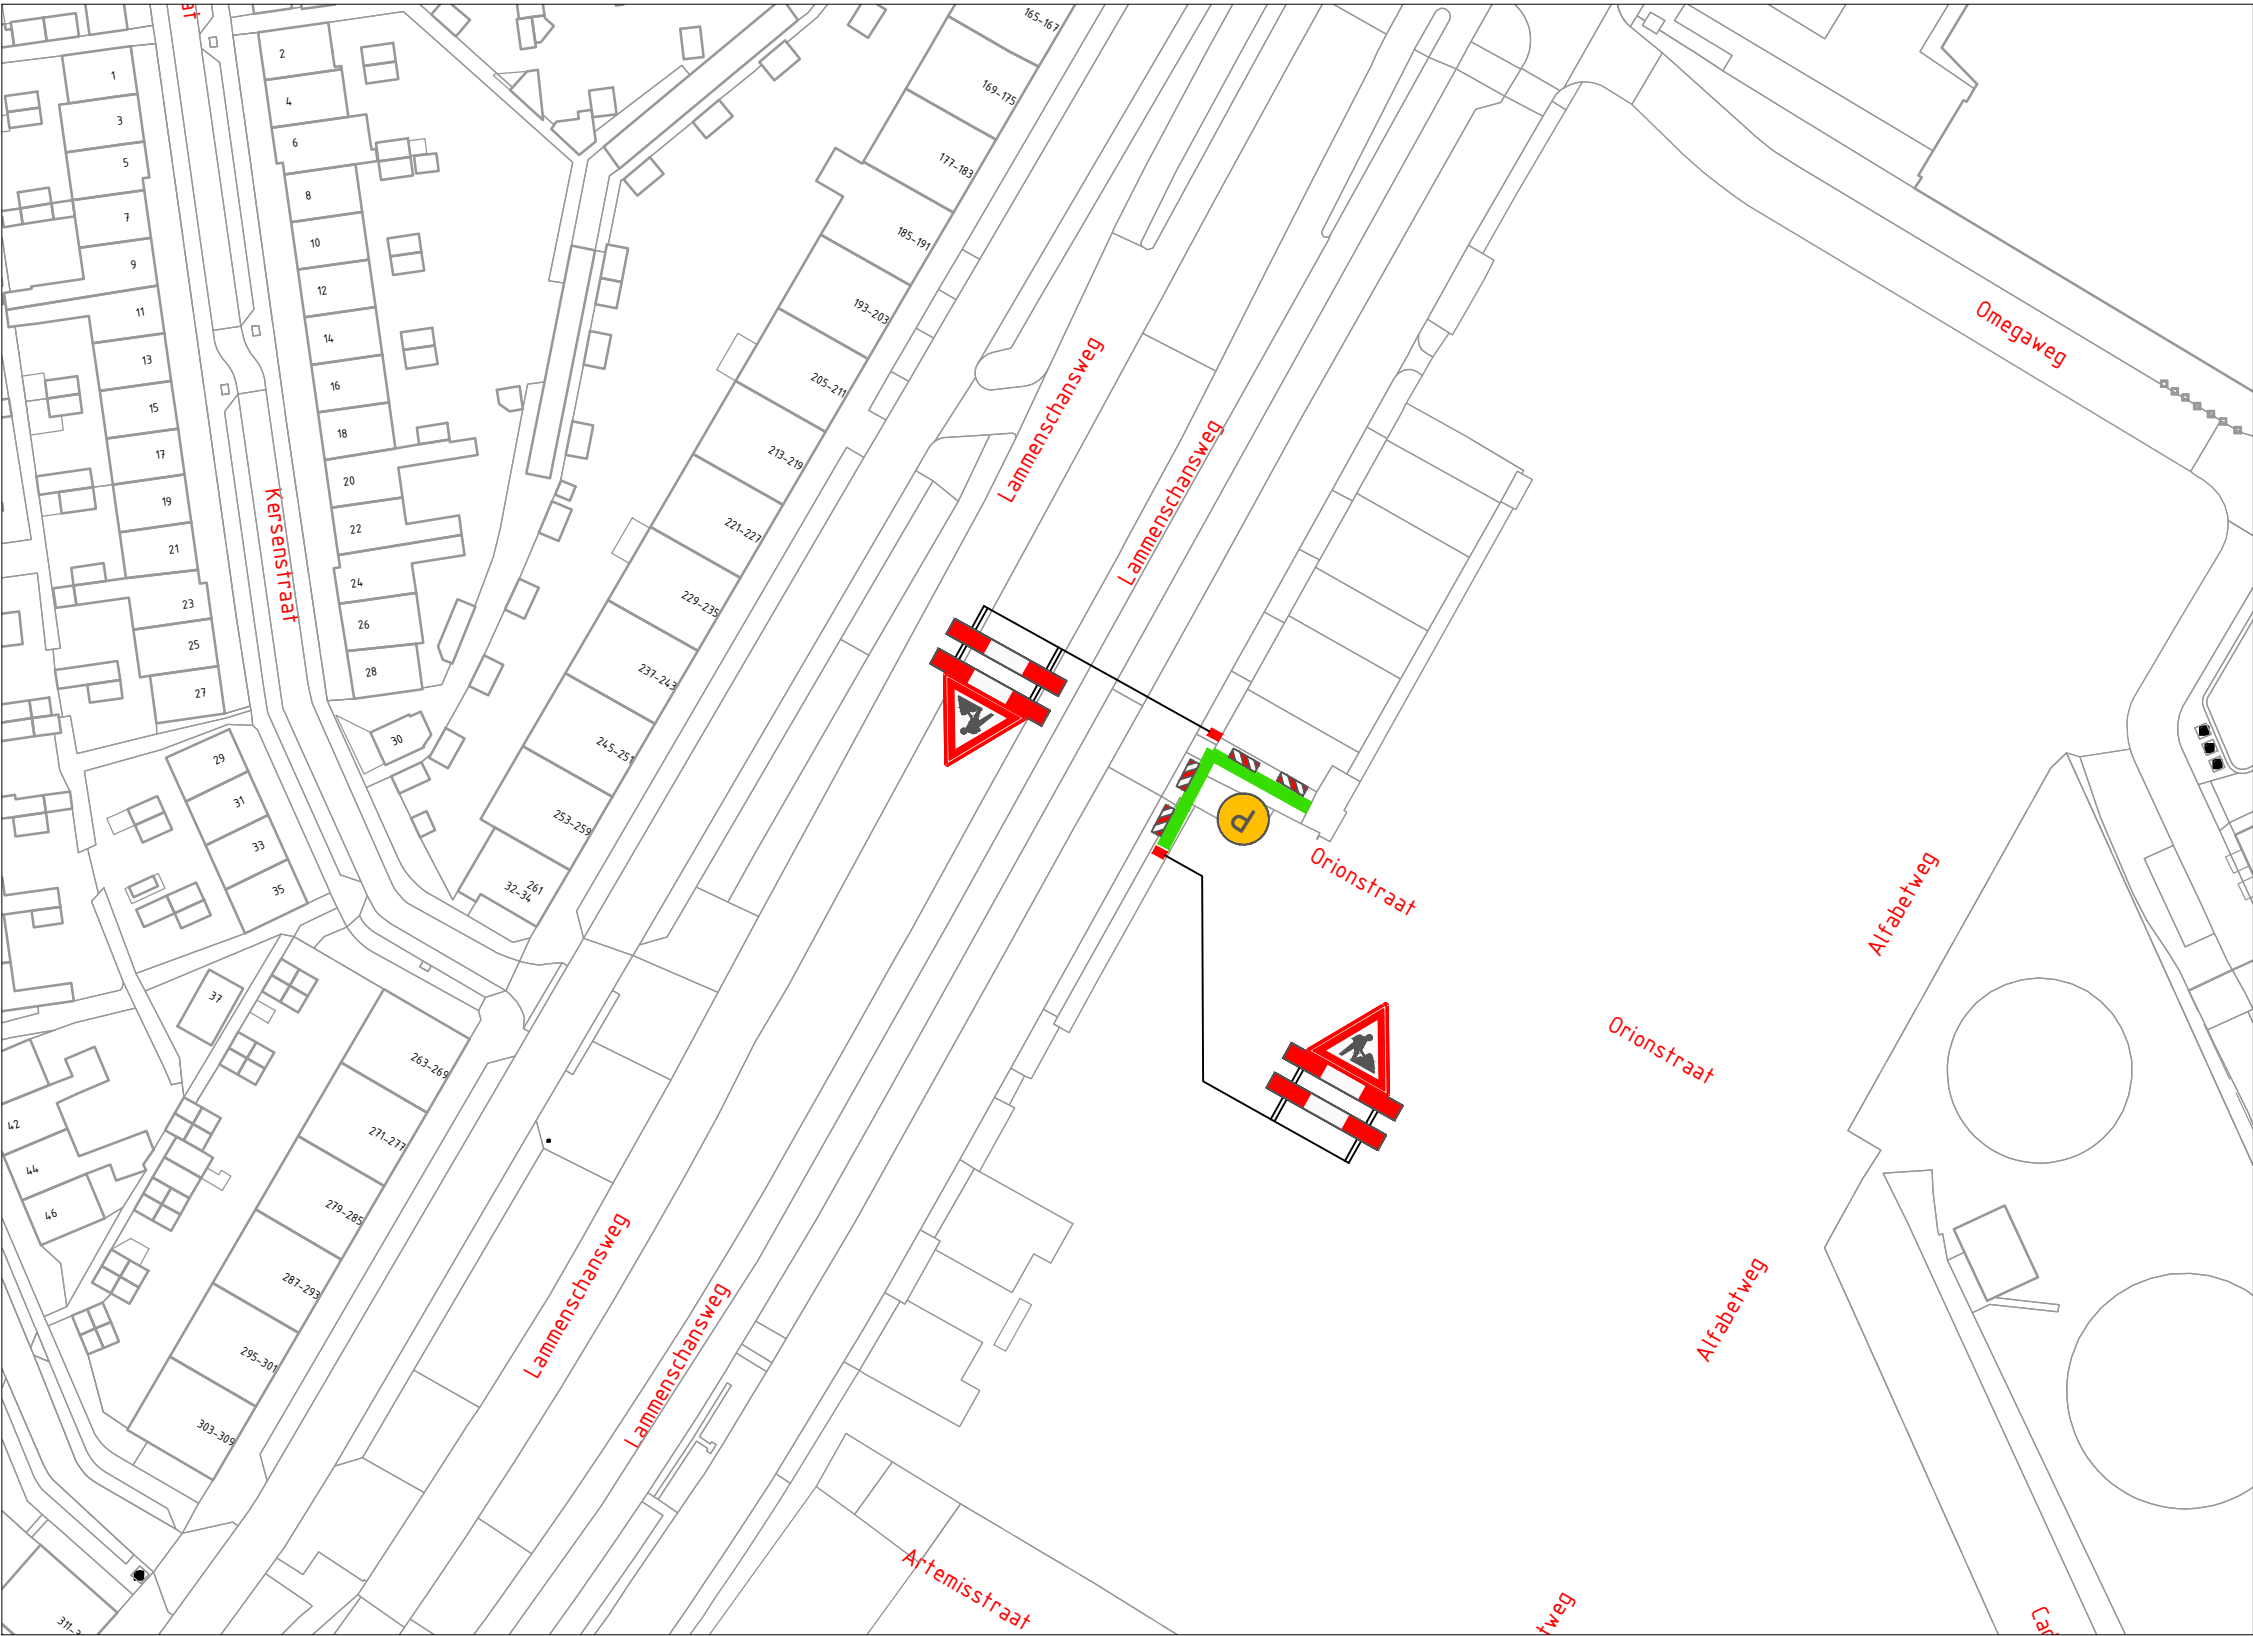

VERKLARING

- Werkvak
- Schrikhek
- Geleidebaken / Verkeerskegel 4st.
- Parkeerverbod twee weken van te voren plaatsen




Behoort bij beschikking van  
Burgemeester en Wethouders  
van Leiden

BV.Z24/3692793



- afplakken/afkruisen conflicterende bewegwijzering en bebording
- de locatie van bebording is indicatief, de exacte locatie wordt op het werk bepaald

LOCATIE

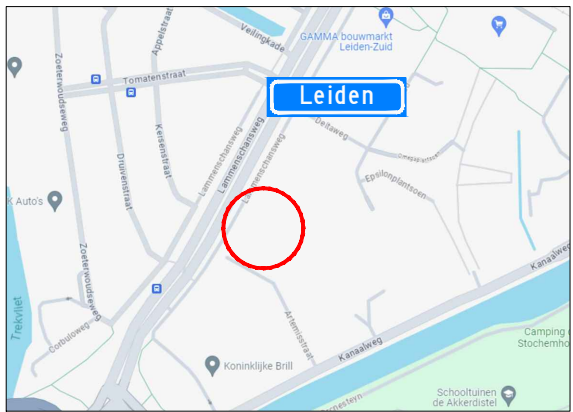

|                                                   |                |           |          |              |  |          |          |   |                         |
|---------------------------------------------------|----------------|-----------|----------|--------------|--|----------|----------|---|-------------------------|
| Project: Werkzaamheden Orionstraat 2 te Leiden    |                |           |          |              |  |          |          | Opdrachtgever:<br><br>Avelingen-West 3<br>4202MS Gorinchem<br>+31 (0) 183 630 917<br>Neckar 2<br>2491BD Den Haag |                         |
| Onderdeel: Afzetting t.b.v. Civiele werkzaamheden |                |           |          |              |  |          |          |   |                         |
| Formaat: A3L                                      | Schaal: n.v.t. | Wijziging | Datum    | Omschrijving |  | Tekenaar | Controle | Tekening nummer: 24.043.295A01-B                                                                                 | Project nummer: 2404001 |
|                                                   |                | A         | 06-06-24 |              |  | A. Mujc  | A. Mujc  | Referentie opdrachtgever: 2404001                                                                                |                         |



Zwambag Verkeerstechniek  
Lakerveld 41  
4128 LE Lexmond  
tel: 0347-443000  
E-mail: info@zwambagverkeerstechniek.nl

