


Rotterdam

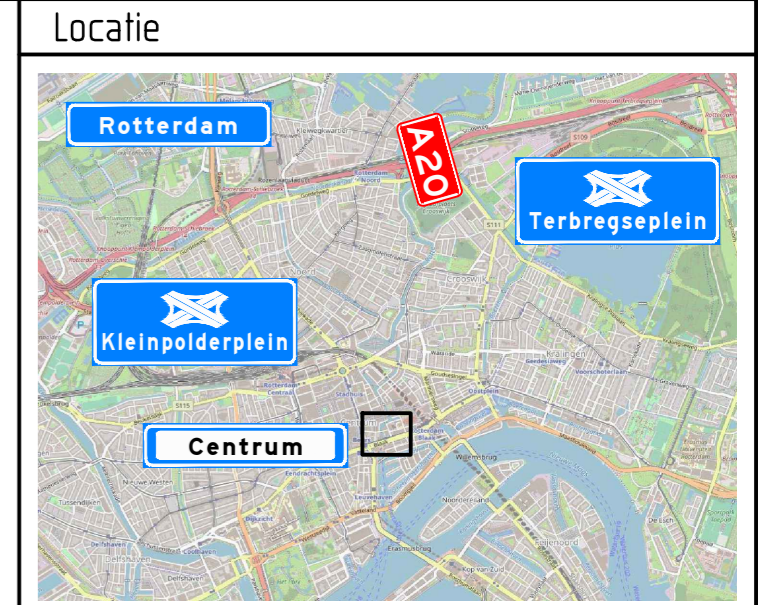


**Opmerkingen**

- afplakken/afkruisen conflicterende bebording
- de locatie van bebording is indicatief, de exacte locatie wordt in het werk bepaald

**Verklaring**

- werkruimte / bouwterrein
- geleidebarrier Bever
- aanwezige verkeersmaatregelen TSned
- aanwezige bebording
- bouwhek (door zorg hoofdaannemer)
- verkeersroute werkverkeer
- onderstaande bebording plaatsen 72 uur voor aanvang van de werkzaamheden

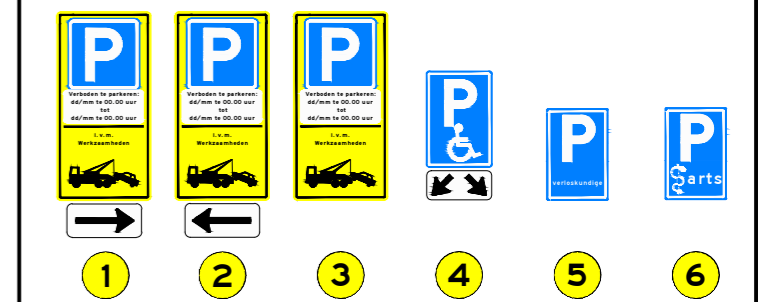

Versie: H	Omschrijving: Concept	Geleend: DVO	Controle: JBI	2e controle: Vrijgegeven
08-05-23				
Versie: G	Omschrijving: Concept	Geleend: DVO	Controle: JBI	2e controle: Vrijgegeven
24-04-23				
Versie: F	Omschrijving: Concept	Geleend: DVO	Controle: JBI	2e controle: Vrijgegeven
19-04-23				
Versie: E	Omschrijving: Concept	Geleend: DVO	Controle: RPO	2e controle: JBI
12-04-23				
Versie: D	Omschrijving: Diverse aanpassingen	Geleend: JMA	Controle: RVI	2e controle: Vrijgegeven
13-03-23				
Versie: C	Omschrijving: Diverse aanpassingen	Geleend: JDI	Controle: RPO	2e controle: Vrijgegeven
08-03-23				
Versie: B	Omschrijving: Diverse aanpassingen	Geleend: JDI	Controle: RPO	2e controle: Vrijgegeven
03-02-23				
Versie: A	Omschrijving: Concept	Geleend: JDI	Controle: TLE	2e controle: Vrijgegeven
13-09-22				



Project: VKM Blak 333 te Rotterdam

Onderdeel: Verkeersmaatregelen  
 Blak, Rotterdam  
 Standaard bouwplaatsinrichting

Schaal: 1:1000  
 Tekening nummer: 301492-01A01-H  
 Formaat: A2  
 Blad 1 van 1





Bordenplan, tijdens bouwperiode  
 Blaak 333  
 Laenskwartier

Schaal: 1:250  
 Verkeersbesluit  
 Ja



Geied: Centrum  
 Bestandsnaam:  
 Buurt:  
 TE - 23 /