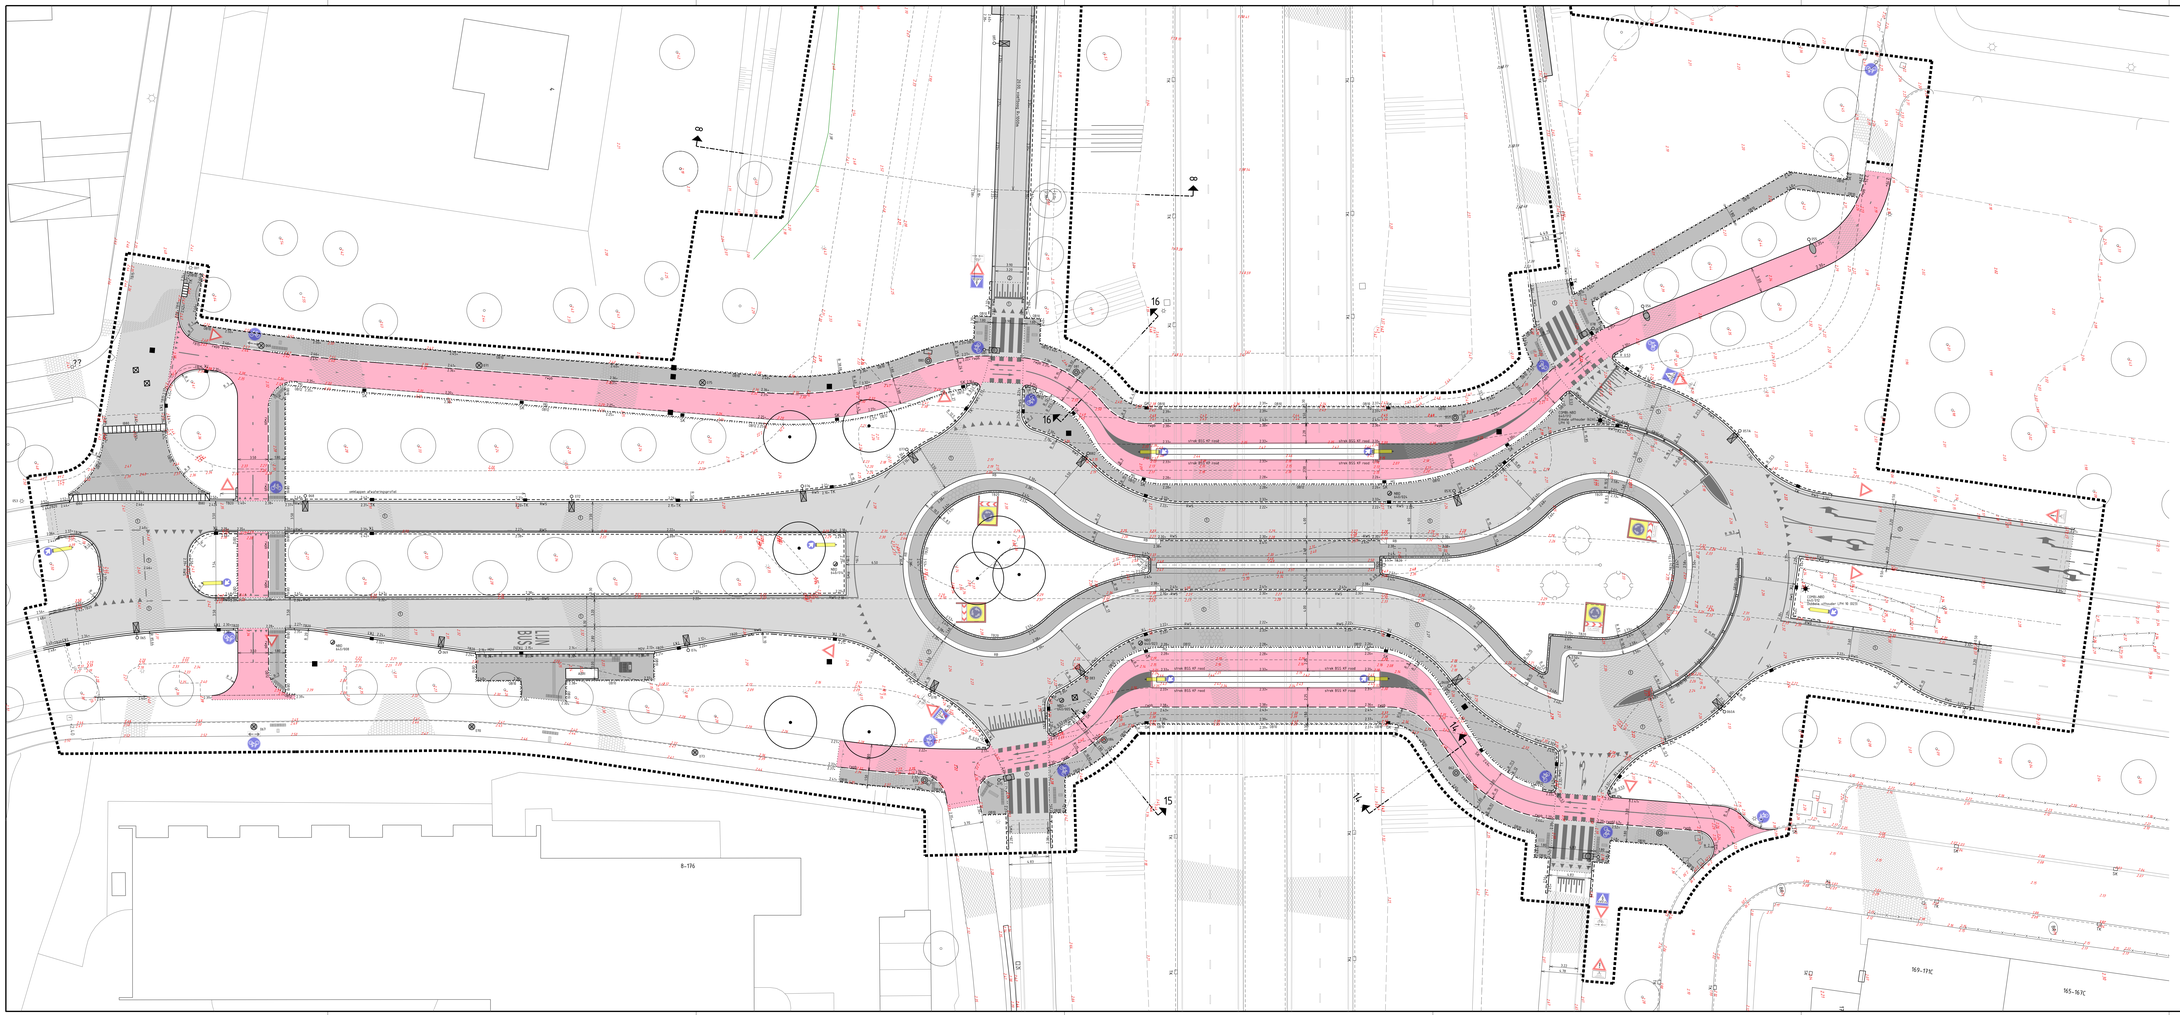

## Verklaring

- Werkgrens
- Bestaande situatie
- Vervallen situatie
- Bestaande cultuurgrens
- Bestaande haag
- Bestaande afrastering
- As nieuwe rotondes
- Bestaand talud
- Vervallen talud
- Nieuw talud
- Aan te brengen verharding
- Asfaltverharding met constructienummer
- Asfaltverharding fietspad
- Prinrbeton
- Tegelverharding 300x300
- Tegelverharding 200x200
- Verharding straatbaksteen, dikformaat
- Verharding straatbaksteen, kenformaat
- Verharding van grasbetonsteenen 400x600x120
- 13/15 Trottoirband 130/150
- 18/20 Trottoirband 180/200 / trottoirband 180/200, in het werk gestort
- 11/22 Trottoirband RWS 110/220 / RWS 110/220, in het werk gestort
- 32 Rotondeband 320/400x600mm, in het werk gestort
- 100/150/250 Scheidingsband 100/150x250, in het werk gestort
- 40/130/250 Rijwielpadband 40/130x250
- Inrijband 800x18x500
- HOV-band
- 100/200 Opsluitband 100x200
- 125/250 Opsluitband 125x250
- 150/250 Opsluitband 150x250
- Molgoot 5 strekken bss
- Betongoot 300x100x1000
- Markering van thermoplast
- Markering voetgangersoversteekplaats - in donker reflecterend
- Mindervaliden-voorzening, noppenstegel
- Mindervaliden-voorzening, geleidelijnstegel
- 2.0 Bestaande hoogte maaiveld/verharding/band
- 2.30 Bestaande hoogte dorpelhoogte gebouw
- 2.22+ Nieuwe aanleghoogte verharding
- Nieuwe aanleghoogte verharding, geinterpoleerd
- Bestaande straatkolk
- Bestaande trottoirkolk
- Aan te brengen straatkolk
- Aan te brengen trottoirkolk tpv RWS-band
- Aan te brengen trottoirkolk tpv trottoirband
- Aan te brengen goot kolk
- Aan te brengen trottoirkolk, passend in HOV-band
- Bestaande inspectieput
- Aan te brengen inspectieput, beton
- Aan te brengen kunststof inspectieput Ø600 (afvrij)
- Aan te brengen kunststof inspectieput Ø420 (oprit)
- Bestaande putrand op hoogte brengen
- Bestaande lichtmast
- Vervallen lichtmast
- 08 Nieuwe of te verplaatsen lichtmast (lph 8 m)
- 09 Nieuwe of te verplaatsen lichtmast (lph 8 m) met sensoriek
- 06 Nieuwe of te verplaatsen lichtmast (lph 6 m)
- 06S Nieuwe of te verplaatsen lichtmast (lph 6 m) met sensoriek
- 05 Nieuwe conische paalfopmast (lph 4 m)
- 05S Nieuwe conische paalfopmast (lph 4 m) met sensoriek
- 12/06L/NBO 12/06R/NBO 12/06L/NBO Combi-NBO mast (enkele of dubbele uithouder) met nummer en lph
- NBO 003/006L NBO-mast met nummer
- Bestaande boom
- Te kappen boom (door derden)
- Aan te planten boom (door derden)

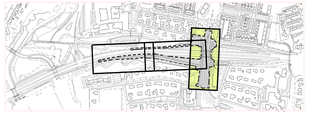

| | | | |
|---|---|---|---|
| Besteknummer: 2540554<br>Projectmanager: 2wama, G.<br>Schaal: 1:200<br>Formaat: 1470x594mm<br>Getekend door: Kouters, W.A.M.<br>Datum uitgifte: 12-12-2022<br>Vrijgegeven door het teamhoofd: Hollestelle, E<br>Status: Aanmaken | Technisch DO Verharding rotondes<br>Graaf Engelbertlaan - Aanleg rotonde 2021 | | |
| Gemeente Breda<br>Bijgewerkt door: Breda<br>Uitgegeven door: Publieke Werken | Directie Beheer<br>Afdeling Stadsingenieurs Breda | drw. 17915 SIB-GAR-ONT-0002.dgn<br>Documentsoort: Tekening<br>Documentnummer: 318274 | Versie: 0 |